


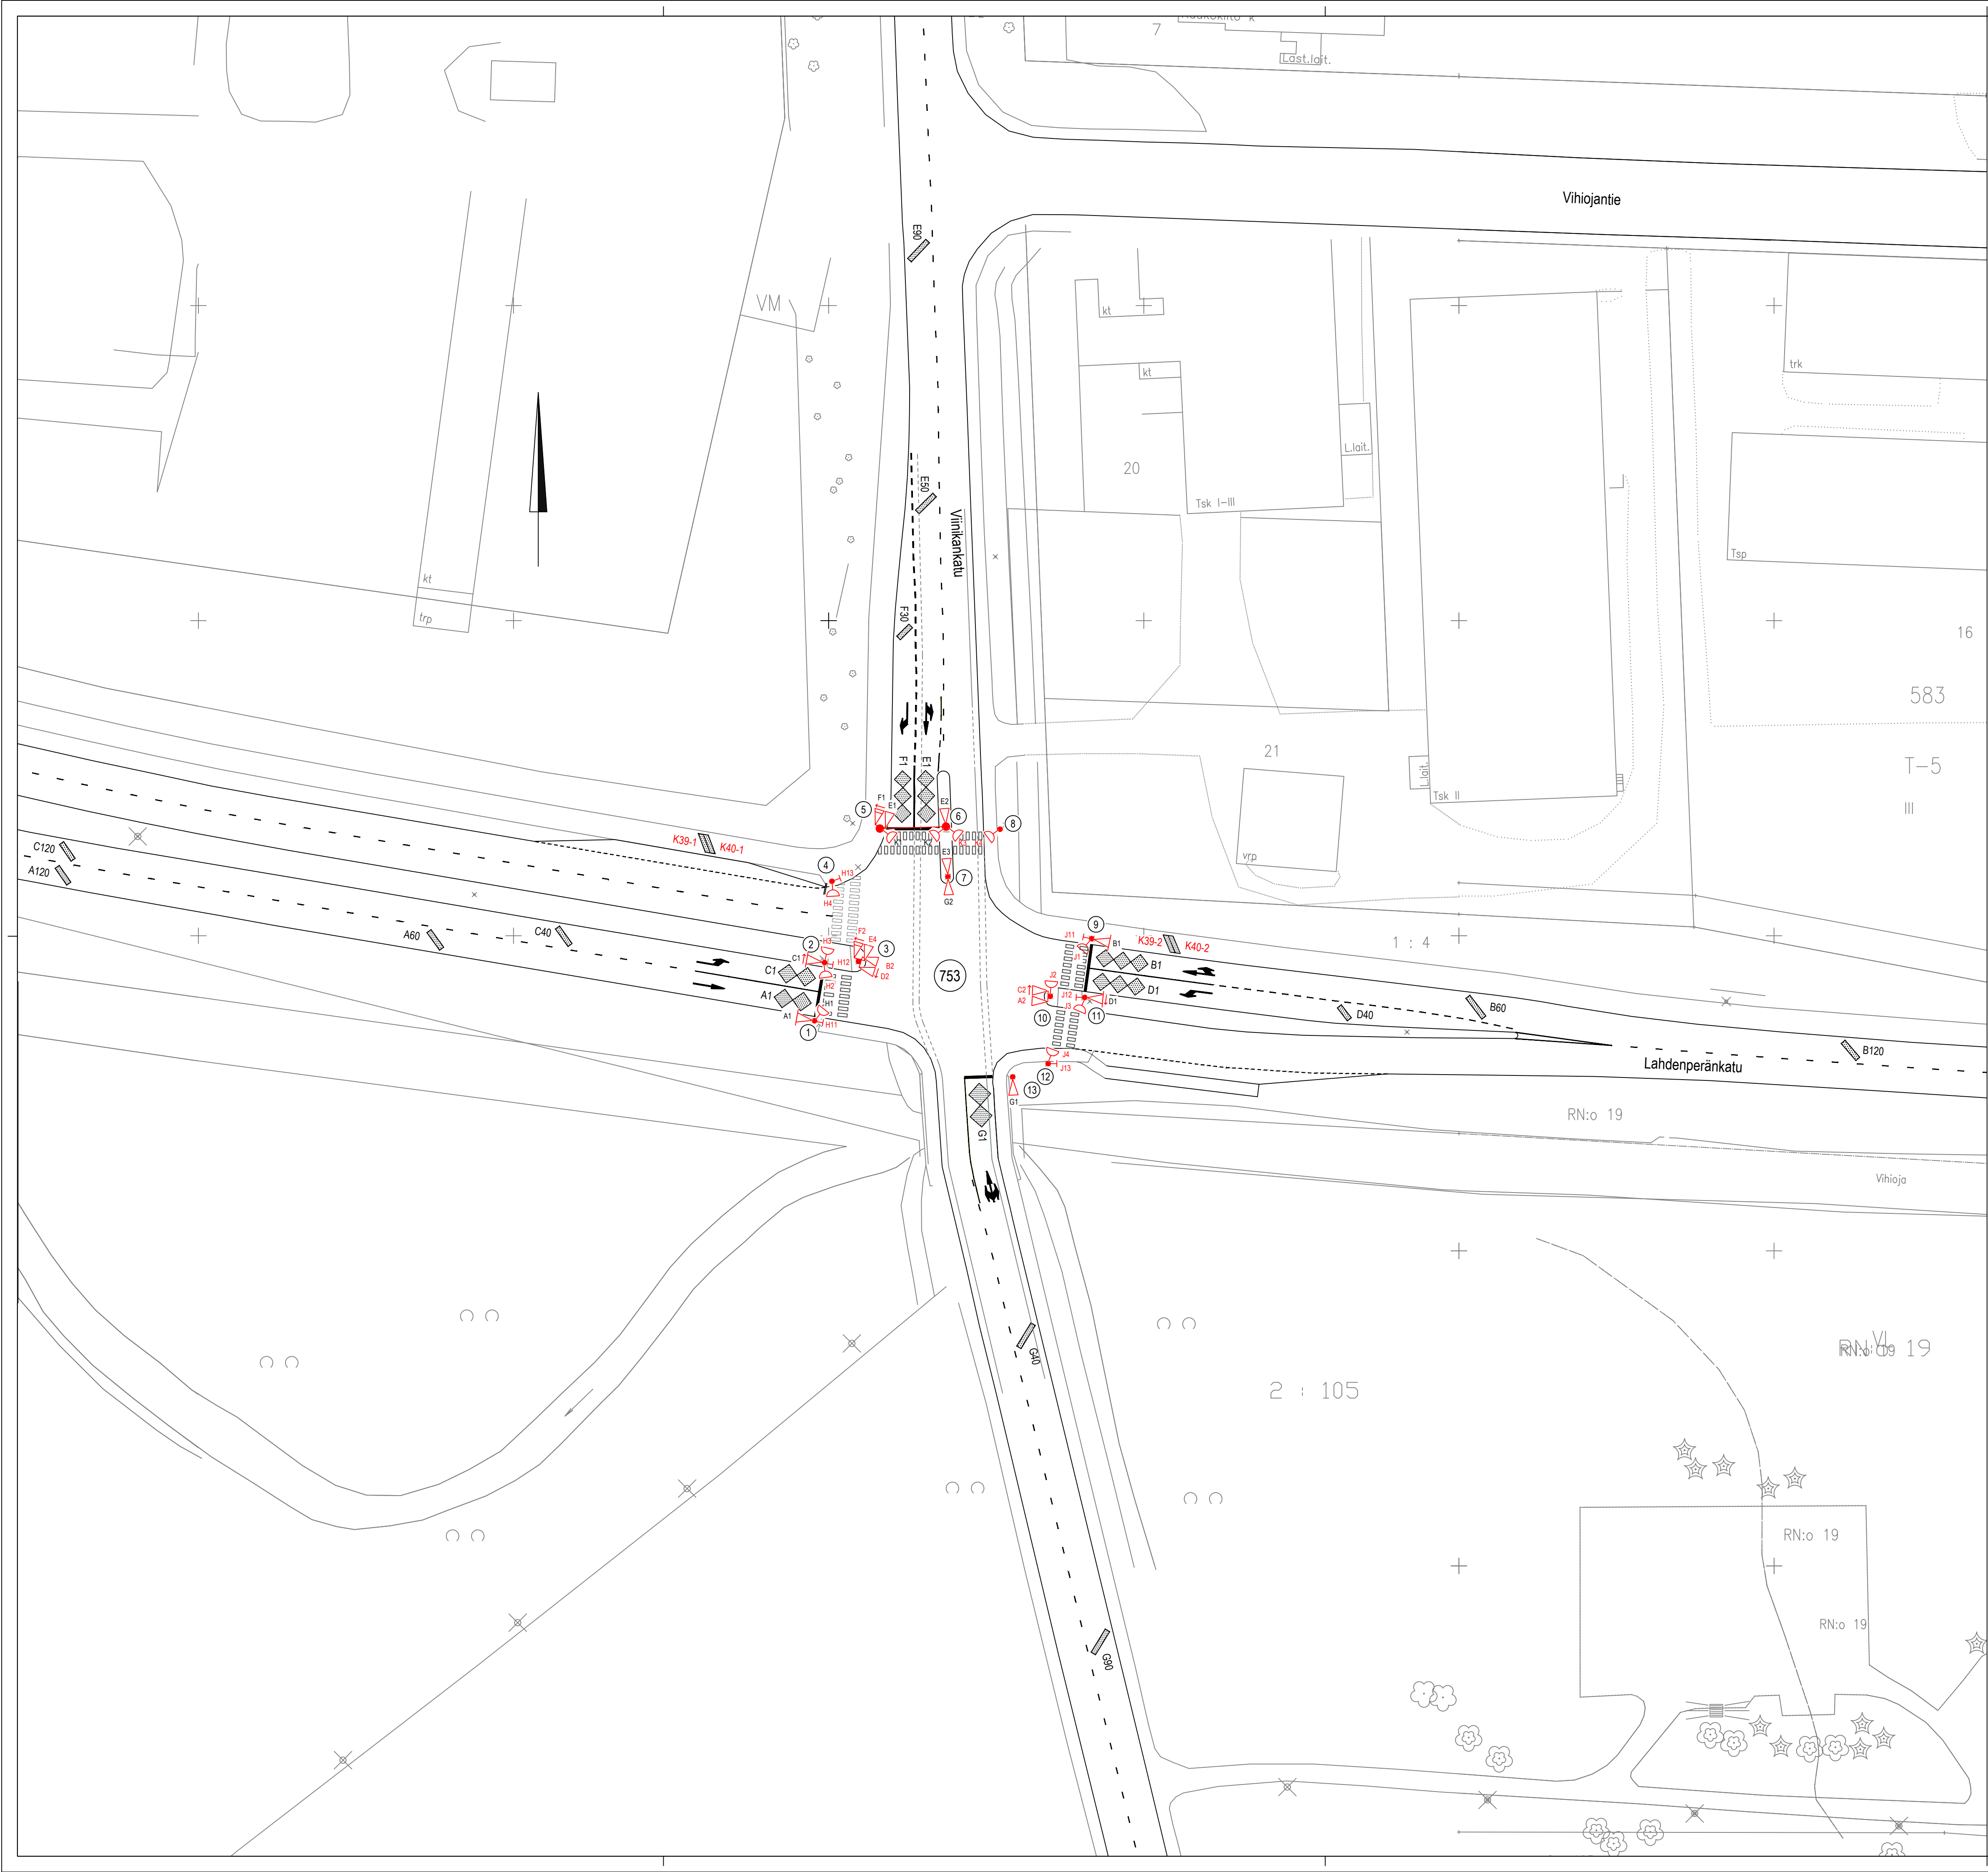

753 ILMAISINLUETTELO									
ILMAISIN-TUNNUS	KOKO		SUJAINTI		KIERR.		TYYPPI/ HUOMAUTUKSIA		
	a	b	a	bo	bo	MÄÄRÄ			
A1	6,0	2,9	1	0,5	0,5	3	kahdeksikko		
A60	0,8	3,4	60	0,5	0,5	4	suorakaide 45°		
A120	0,8	3,2	120	0,5	0,5	4	suorakaide 45°		
B1	8,2	2,7	1	0,5	0,5	3	kahdeksikko 3-os.		
B60	0,8	4,1	60	0,5	0,5	4	suorakaide 45°		
B120	0,8	3,5	120	0,5	0,5	4	suorakaide 45°		
C1	6,0	2,9	1	0,5	0,5	3	kahdeksikko		
C40	0,8	3,4	40	0,5	0,5	4	suorakaide 45°		
C120	0,8	3,2	120	0,5	0,5	4	suorakaide 45°		
D1	8,2	2,7	1	0,5	0,5	3	kahdeksikko 3-os.		
D40	0,8	2,5	40	0,5	0,5	4	suorakaide 45°		
E1	8,2	2,6/2,8	1	0,5	0,5	3	kahdeksikko 3-os.		
E50	0,8	3,8	50	0,5	0,5	4	suorakaide 45°		
E90	0,8	4,1	90	0,5	0,5	4	suorakaide 45°		
F1	8,1	2,6/2,8	1	0,5	0,5	3	kahdeksikko 3-os.		
F30	0,8	2,7	30	0,5	0,5	4	suorakaide 45°		
G1	6,9	3,4	1	0,5	0,5	3	kahdeksikko 3-os.		
G40	0,8	4,3	40	0,5	0,5	4	suorakaide 45°		
G90	0,8	4,3	90	0,5	0,5	4	suorakaide 45°		
K39-1	0,8	3,1		0,5	0,5	3	polkupyörällmäisn 60°		
K39-2	0,8	2,9		0,5	0,5	3	polkupyörällmäisn 60°		
K40-1	0,8	3,1		0,5	0,5	3	polkupyörällmäisn 60°		
K40-2	0,8	2,9		0,5	0,5	3	polkupyörällmäisn 60°		

753 OPASTIN- JA ILMAISINKALUSTUS		
7	AJONEUVORYHMÄÄ	(A-G)
3	JALANKULKURYHMÄÄ	(H-K)
13	PYLVÄSTÄ, JOISTA YHTEISKÄYTÖSSÄ	
3	VALAISINPYLVÄSTÄ	(PYLV. 8, 11, 13)
16	AJONEUVO-OPASTINTA Ø 200, JOISTA	
4	TAUSTALEVYLLÄ	(A1, B1, C1, D1)
4	NUOLIKUVIOLLA (3-AUKK.)	(C1, C2, D1, D2)
2	NUOLIKUVIOLLA (2-AUKK.)	(F1, F2)
12	JALANKULUOPASTINTA	
6	JK-PAINONAPPIA	(H11-H13, J11-J13)
23	SILMUKKAILMAISINTA	

LIVA 753 LAHDENPERÄNKATU / VIINIKANKATU
Muutokset 2.2.2023 Traficon Oy / J. Tuominen

- yhdistetty suojatieopastinryhmien tunnuks
- siirretty pylväs 4
 - siirretty opastimet E4 ja F2 pylvästä 4 pylvääseen 3
 - siirretty opastin H2 pylvästä 3 pylvääseen 2
- siirretty Lahdenperäntädn toisto-opastimet liittymän taakse
 - siirretty opastimet A2 ja C2 pylvästä 3 pylvääseen 10
 - siirretty opastimet B2 ja D2 pylvästä 10 pylvääseen 3

Päivitys 19.9.2023 Traficon Oy / J. Tuominen

- lisätty taustalevyt opastimiin C1 ja D1
- poistettu painonapit ryhmältä K

LIIKENNEVALOMUUTOKSET v.2012
(viitoitusportaali Viinikankadulle)
753
PYLVÄÄT JA OPASTIMET
* pylväät 5 ja 6 korvataan kehäportaaliilla
* valaisin siirretään portaalin pylvääseen 5
* jk-painonapit KL11, KL12 ja KL13 siirretään kehäportaaliin
* opastimet F1, E1, K1, E2, K2 ja L2 siirretään kehäportaaliin

KAAPeloINTI
* rengaskaapeli jatketaan uusille pylväille

Lisätty muutostaulukko	2.2.2023 Traficon / J.Tuominen
Huom! Erikoiskuljetusreitti Viinikankatu (7x7m, rajoituksia)	
Lisätty muutostaulukko	12.6.12 TS
Lisätty pakkoetuussilmukat	19.1.11 PT
Tässä suunnitelmassa on käytetty ETRS-GK24/N2000 taso- ja korkeuskoordinaatistoa	

**Tampereen kaupunki**

Kaupunkiympäristön kehittäminen

LAHDENPERÄNKATU
VIINIKANKADUN LIITYMÄ (753)

XXV (VIHIOJA), KOIVISTONKYLÄ JA TAATALA

LIIKENNEVALOSUUNNITELMA

OPASTIN- JA ILMAISINJÄRJESTELYT 1:500

Ylan päätös:
Suunnittelupäällikön päätös:
§

Muutos	
Tark.	
Hyv.	
Pvm.	16.9.2009
Korvaa piir.n:o	16/15042/1
Ark.n:o	
Piir.n:o	16/15638/1

**Tampereen Infra**

Liikenne-suunnittelu	Piirt. Jutta Hyrkkönen
Suunn.	Pia Tuupanen
Tark.	Pia Tuupanen