
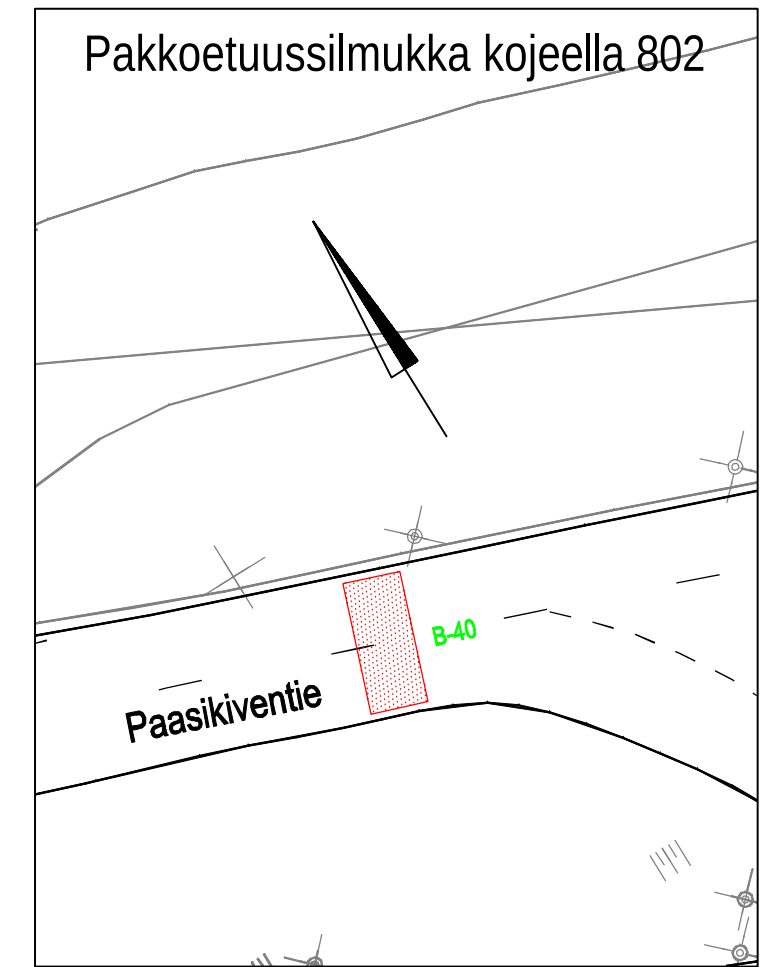
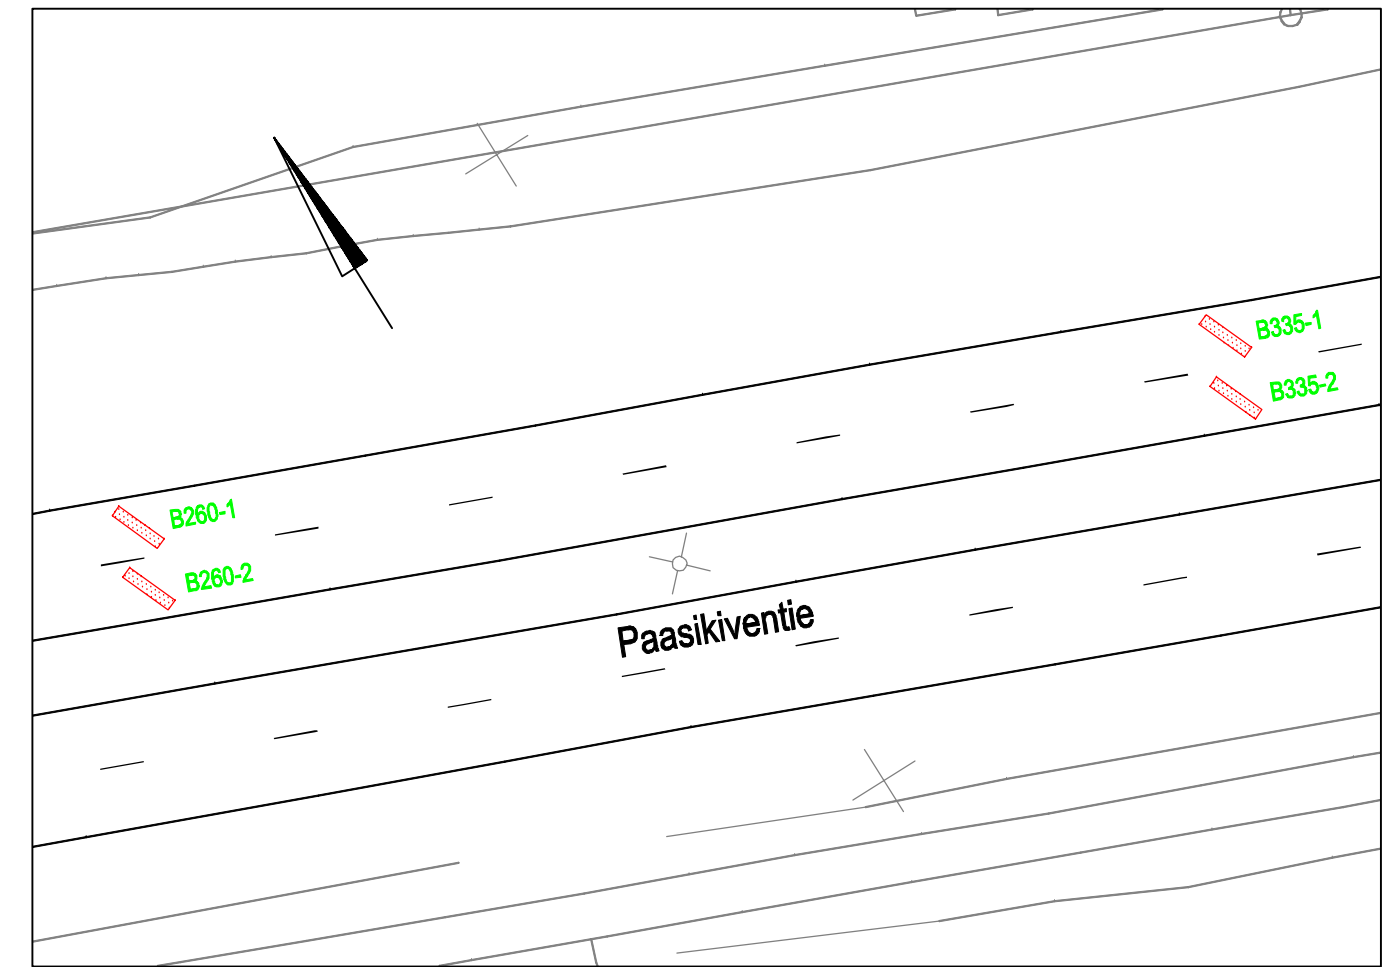
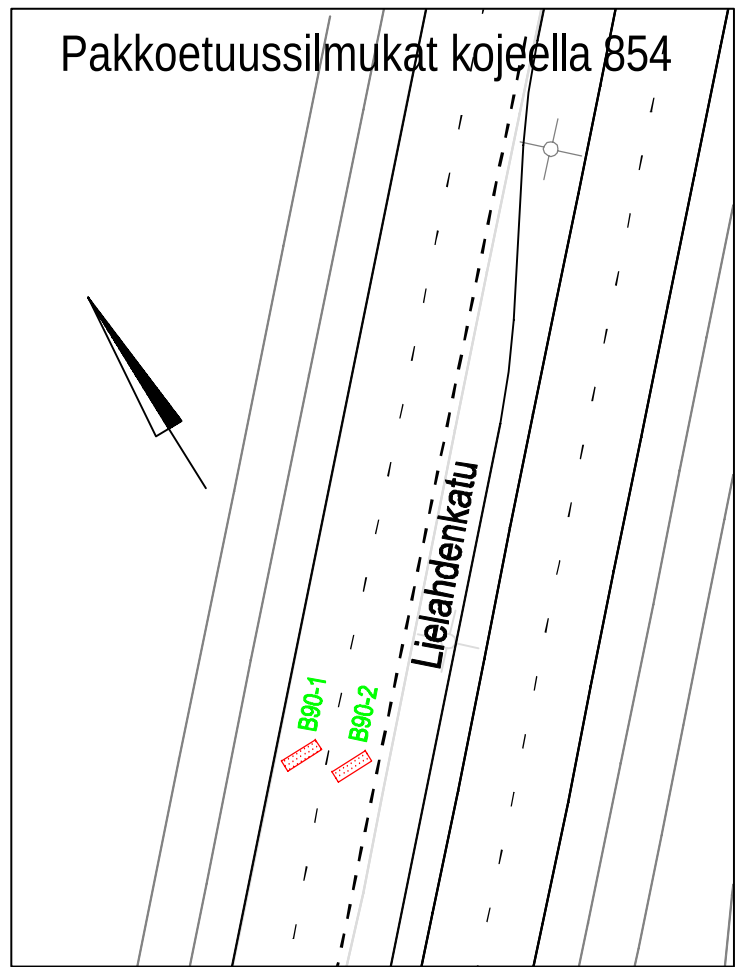
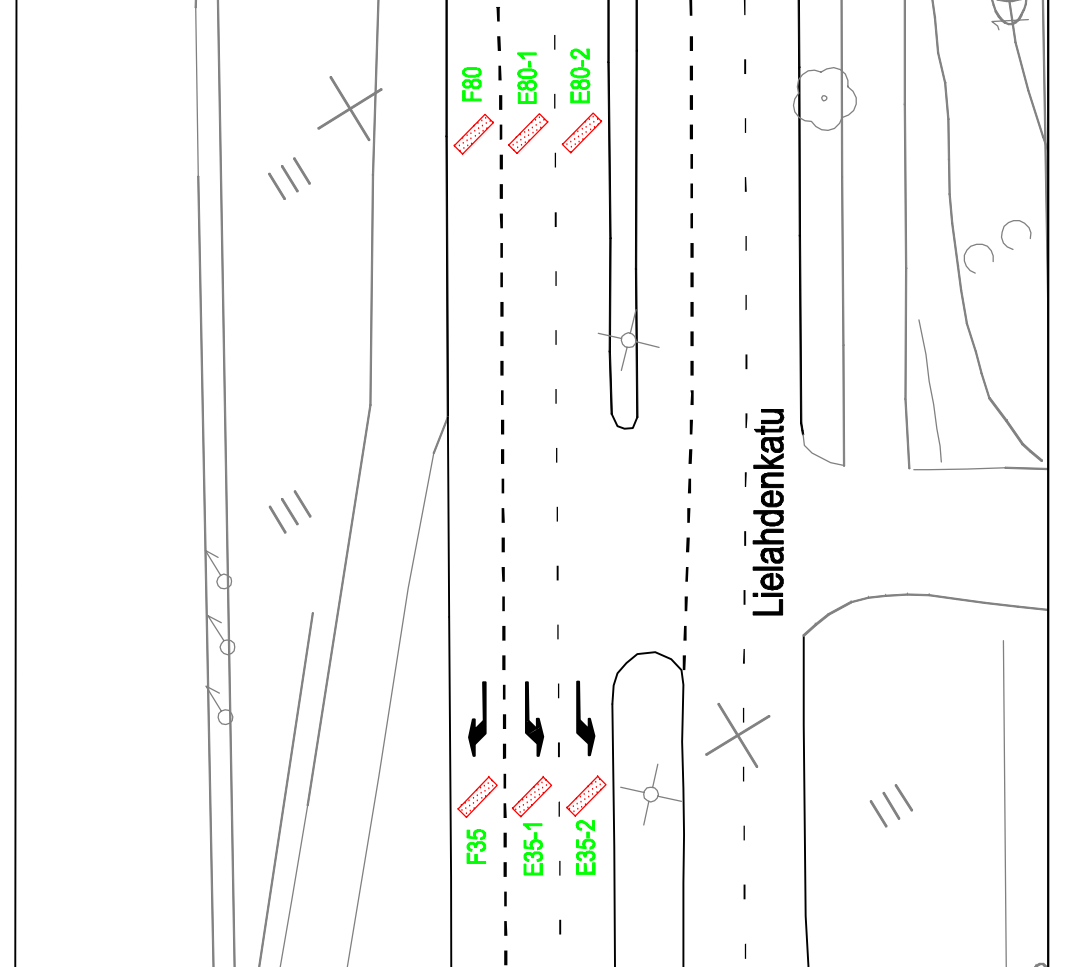
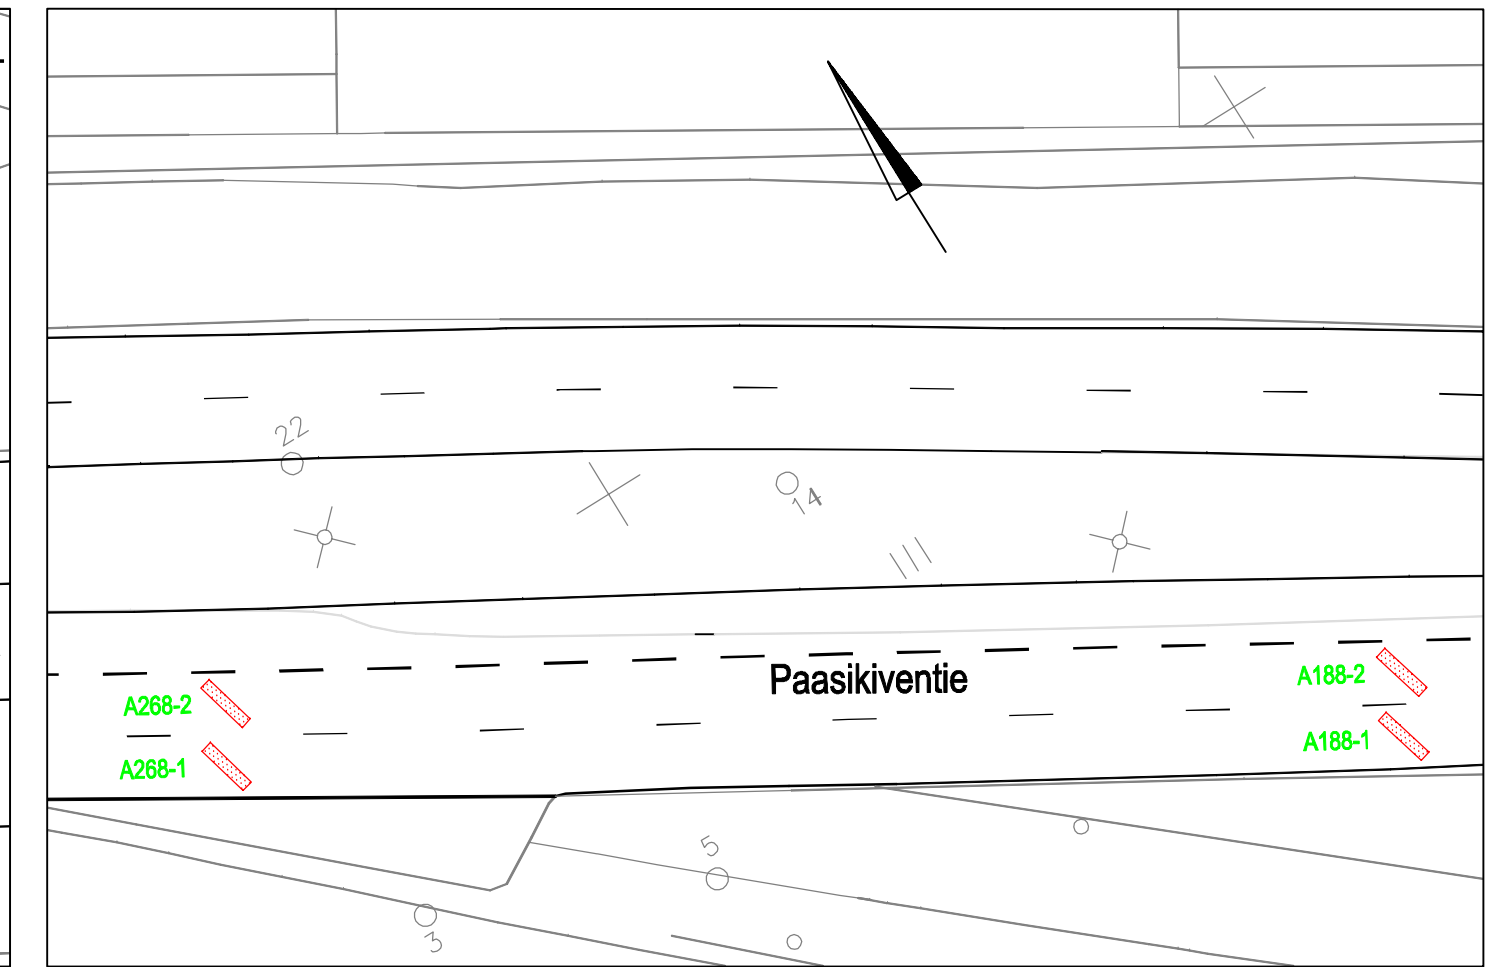
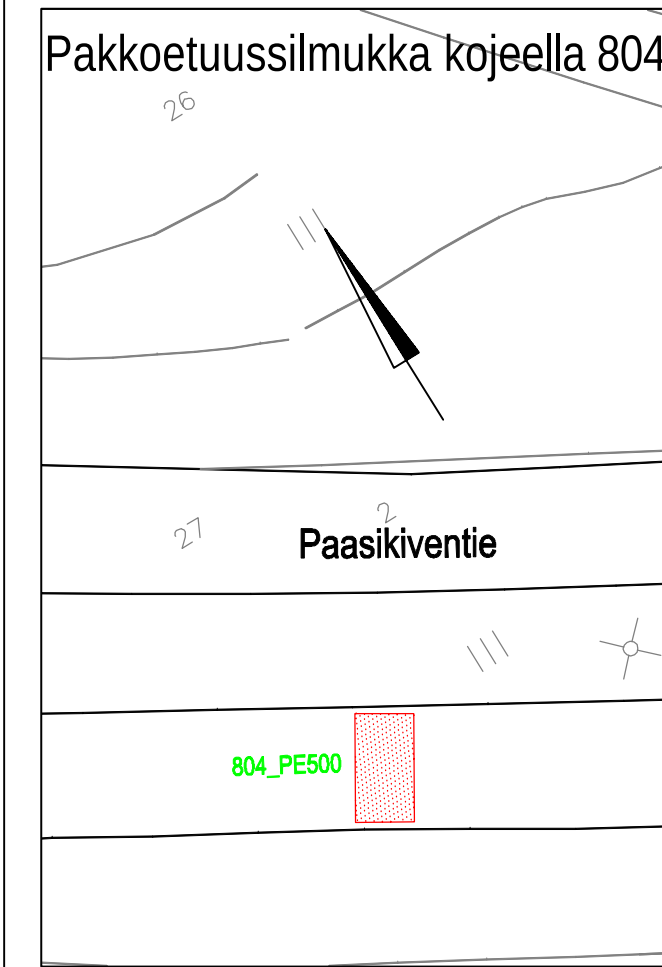


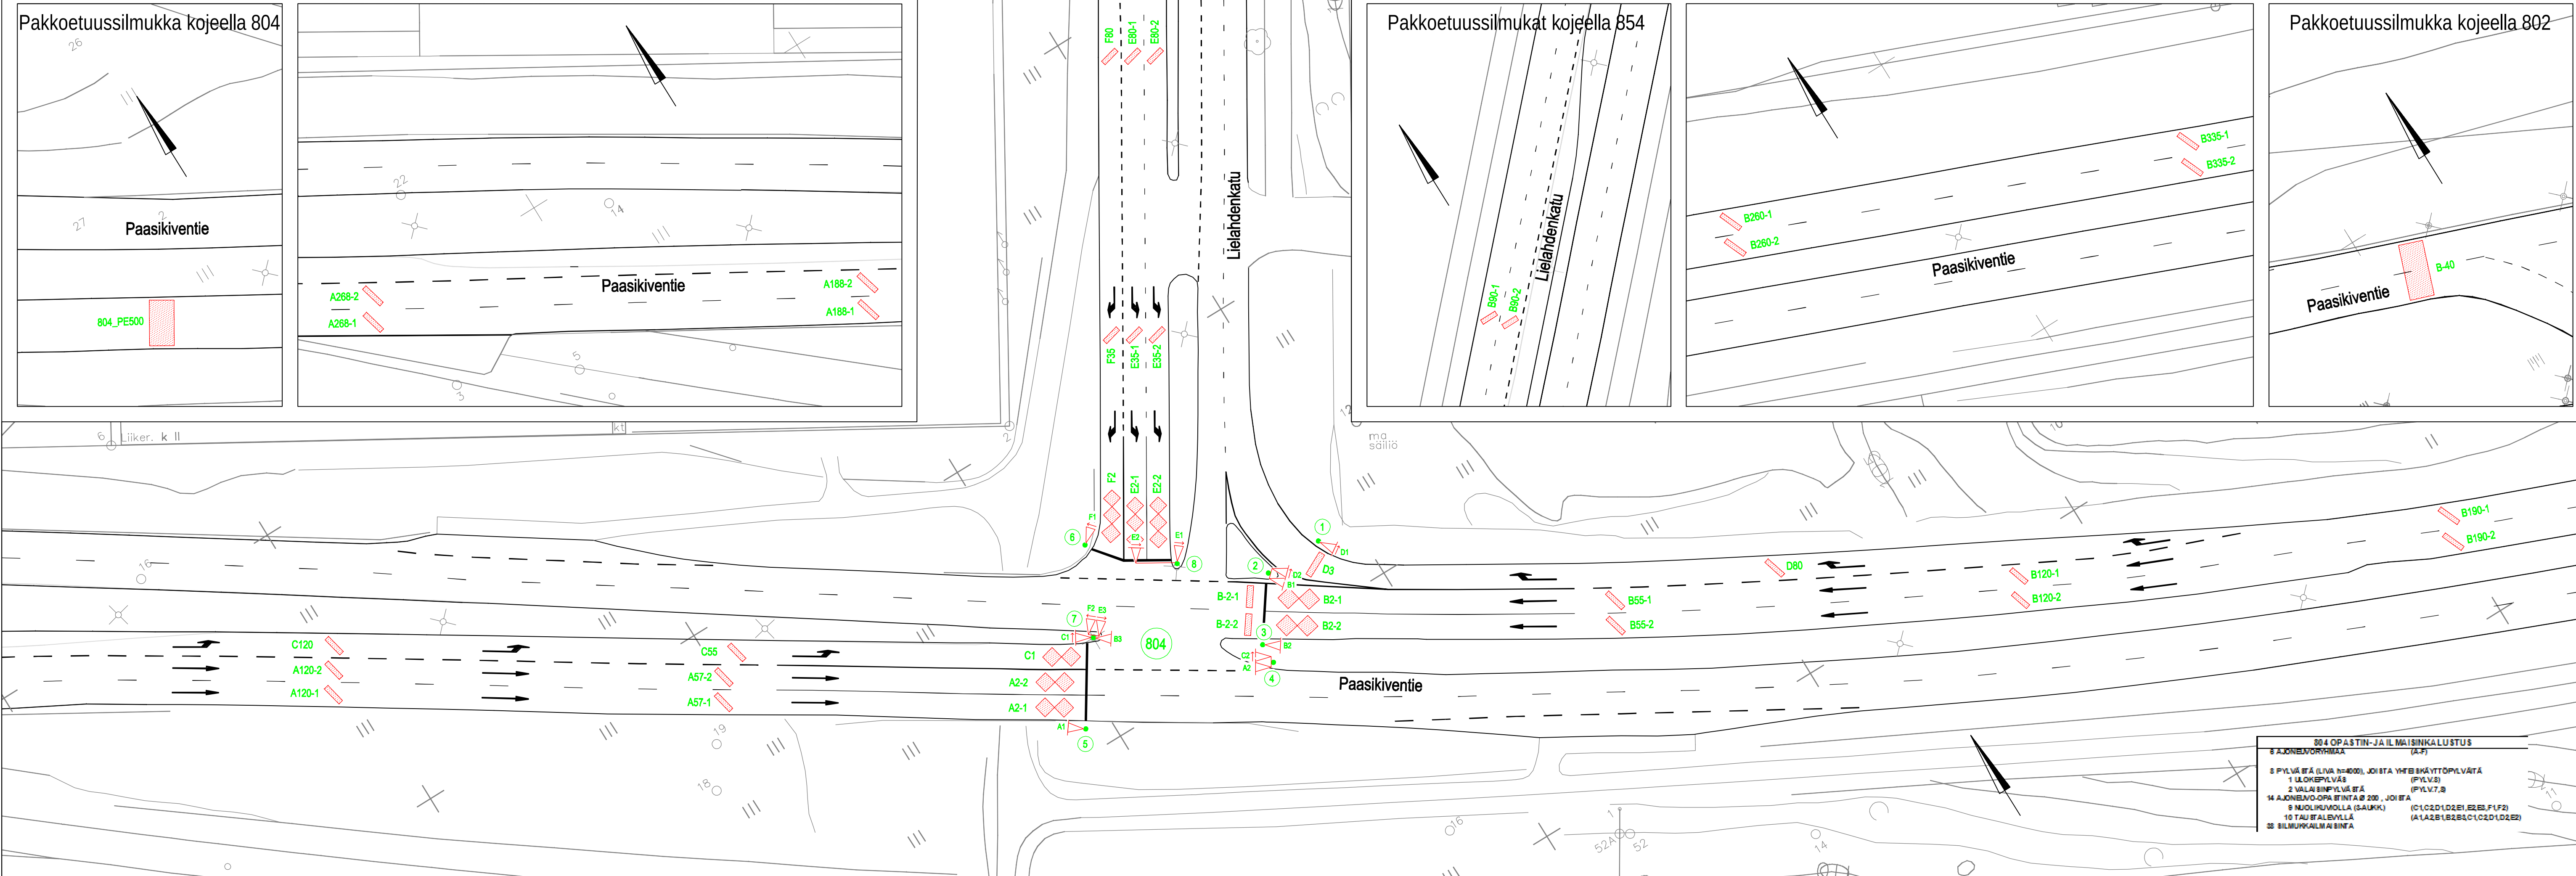

804 ILMAISINLUETTELO									
ILMAISIN- TUNNUS	KOKO		SUJAINI		KIERR. MAARA	TYYPPI/ HUOMAUTUKSIA			
	l	b	a	av					
A2-1	6,1	3,0	2	0,5	0,5	3	kahdeksikko		
A2-2	6,1	3,0	2	0,5	0,5	3	kahdeksikko		
A57-1	0,8	3,4	57	0,5	0,5	4	suorakaide 45°		
A57-2	0,8	3,4	57	0,5	0,5	4	suorakaide 45°		
A120-1	0,8	3,3	120	0,5	0,5	4	suorakaide 45°		
A120-2	0,8	3,3	120	0,5	0,5	4	suorakaide 45°		
A188-1	0,8	3,9	188	0,5	0,5	4	suorakaide 45°		
A188-2	0,8	3,9	188	0,5	0,5	4	suorakaide 45°		
A268-1	0,8	3,8	268	0,5	0,5	4	suorakaide 45°		
A268-2	0,8	3,8	268	0,5	0,5	4	suorakaide 45°		
B2-1	6,7	3,4	2	0,5	0,5	3	kahdeksikko		
B2-2	6,7	3,3	2	0,5	0,5	3	kahdeksikko		
B55-1	0,8	3,5	55	0,5	0,5	4	suorakaide 45°		
B55-2	0,8	3,5	55	0,5	0,5	4	suorakaide 45°		
B120-1	0,8	3,2	120	0,5	0,5	4	suorakaide 45°		
B120-2	0,8	3,2	120	0,5	0,5	4	suorakaide 45°		
B190-1	0,8	3,7	190	0,5	0,5	4	suorakaide 45°		
B190-2	0,8	3,7	190	0,5	0,5	4	suorakaide 45°		
B260-1	0,8	3,7	260	0,5	0,5	4	suorakaide 45°		
B260-2	0,8	3,7	260	0,5	0,5	4	suorakaide 45°		
B335-1	0,8	3,8	335	0,5	0,5	4	suorakaide 45°		
B335-2	0,8	3,8	335	0,5	0,5	4	suorakaide 45°		
B2-1	1,0	3,5	-2	0,5	0,5	4	suorakaide, laskeva		
B-2-2	1,0	3,5	-2	0,5	0,5	4	suorakaide, laskeva		
C1	6,1	3,0	1	0,5	0,5	3	kahdeksikko		
C55	0,8	3,4	55	0,5	0,5	4	suorakaide 45°		
C120	0,8	3,3	120	0,5	0,5	4	suorakaide 45°		
D3	1	4,1	3	0,5	0,5	4	suorakaide, laskeva		
D80	0,8	3,5	80	0,5	0,5	4	suorakaide 45°, pakkoetusliitt. 843/847/854		
E2-1	8,1	2,7	2	0,5	0,5	3	kahdeksikko 3-os.		
E2-2	8,2	2,7	2	0,5	0,5	3	kahdeksikko 3-os.		
E35-1	0,8	3,0	35	0,5	0,5	4	suorakaide 45°		
E35-2	0,8	3,0	35	0,5	0,5	4	suorakaide 45°		
E80-1	0,8	3,0	80	0,5	0,5	4	suorakaide 45°		
E80-2	0,8	3,0	80	0,5	0,5	4	suorakaide 45°		
F2	8,5	2,7/3,0	2	0,5	0,5	3	kahdeksikko 3-os.		
F35	0,8	3,0	35	0,5	0,5	4	suorakaide 45°		
F80	0,8	3,0	80	0,5	0,5	4	suorakaide 45°		

Huom! Erikoiskuljetusreitti Paasikiventie (6x6m)(liittymästä Ylöjärvelle päin), Lielahdenkatu (7x7m), Paasikiventie (5x5m, rajoituksia)(liittymästä Tampereelle päin)
Lisätty pakkoetuussilmukat, 18.2.11 PT

Tässä suunnitelmassa on käytetty ETRS-GK24/N2000 taso- ja korkeuskoordinaatistoa

 Tampereen kaupunki		Kaupunkiympäristön kehittäminen	
PAASIKIVENTIE		Ylan päätös:	
LIELAHDENKADUN LIITTYMÄ (804)		Suunnittelupäällikön päätös:	
		§	
LIELAHTI		Muutos	
		Tark.	
		Hyv.	
		Pvm.	
		16.8.2010	
LIIKENNEVALOSUUNNITELMA		Korvaa	
		piir.n:o	
		R11/14	
		Ark.n:o	
		Piir.n:o	
		16/15305/1	
 Tampereen Infra		Liikenne- suunnittelu	
		Piirt. Jutta Hyrkkönen	
		Suunn. Pia Tuupanen	
		Tark. Pia Tuupanen	