


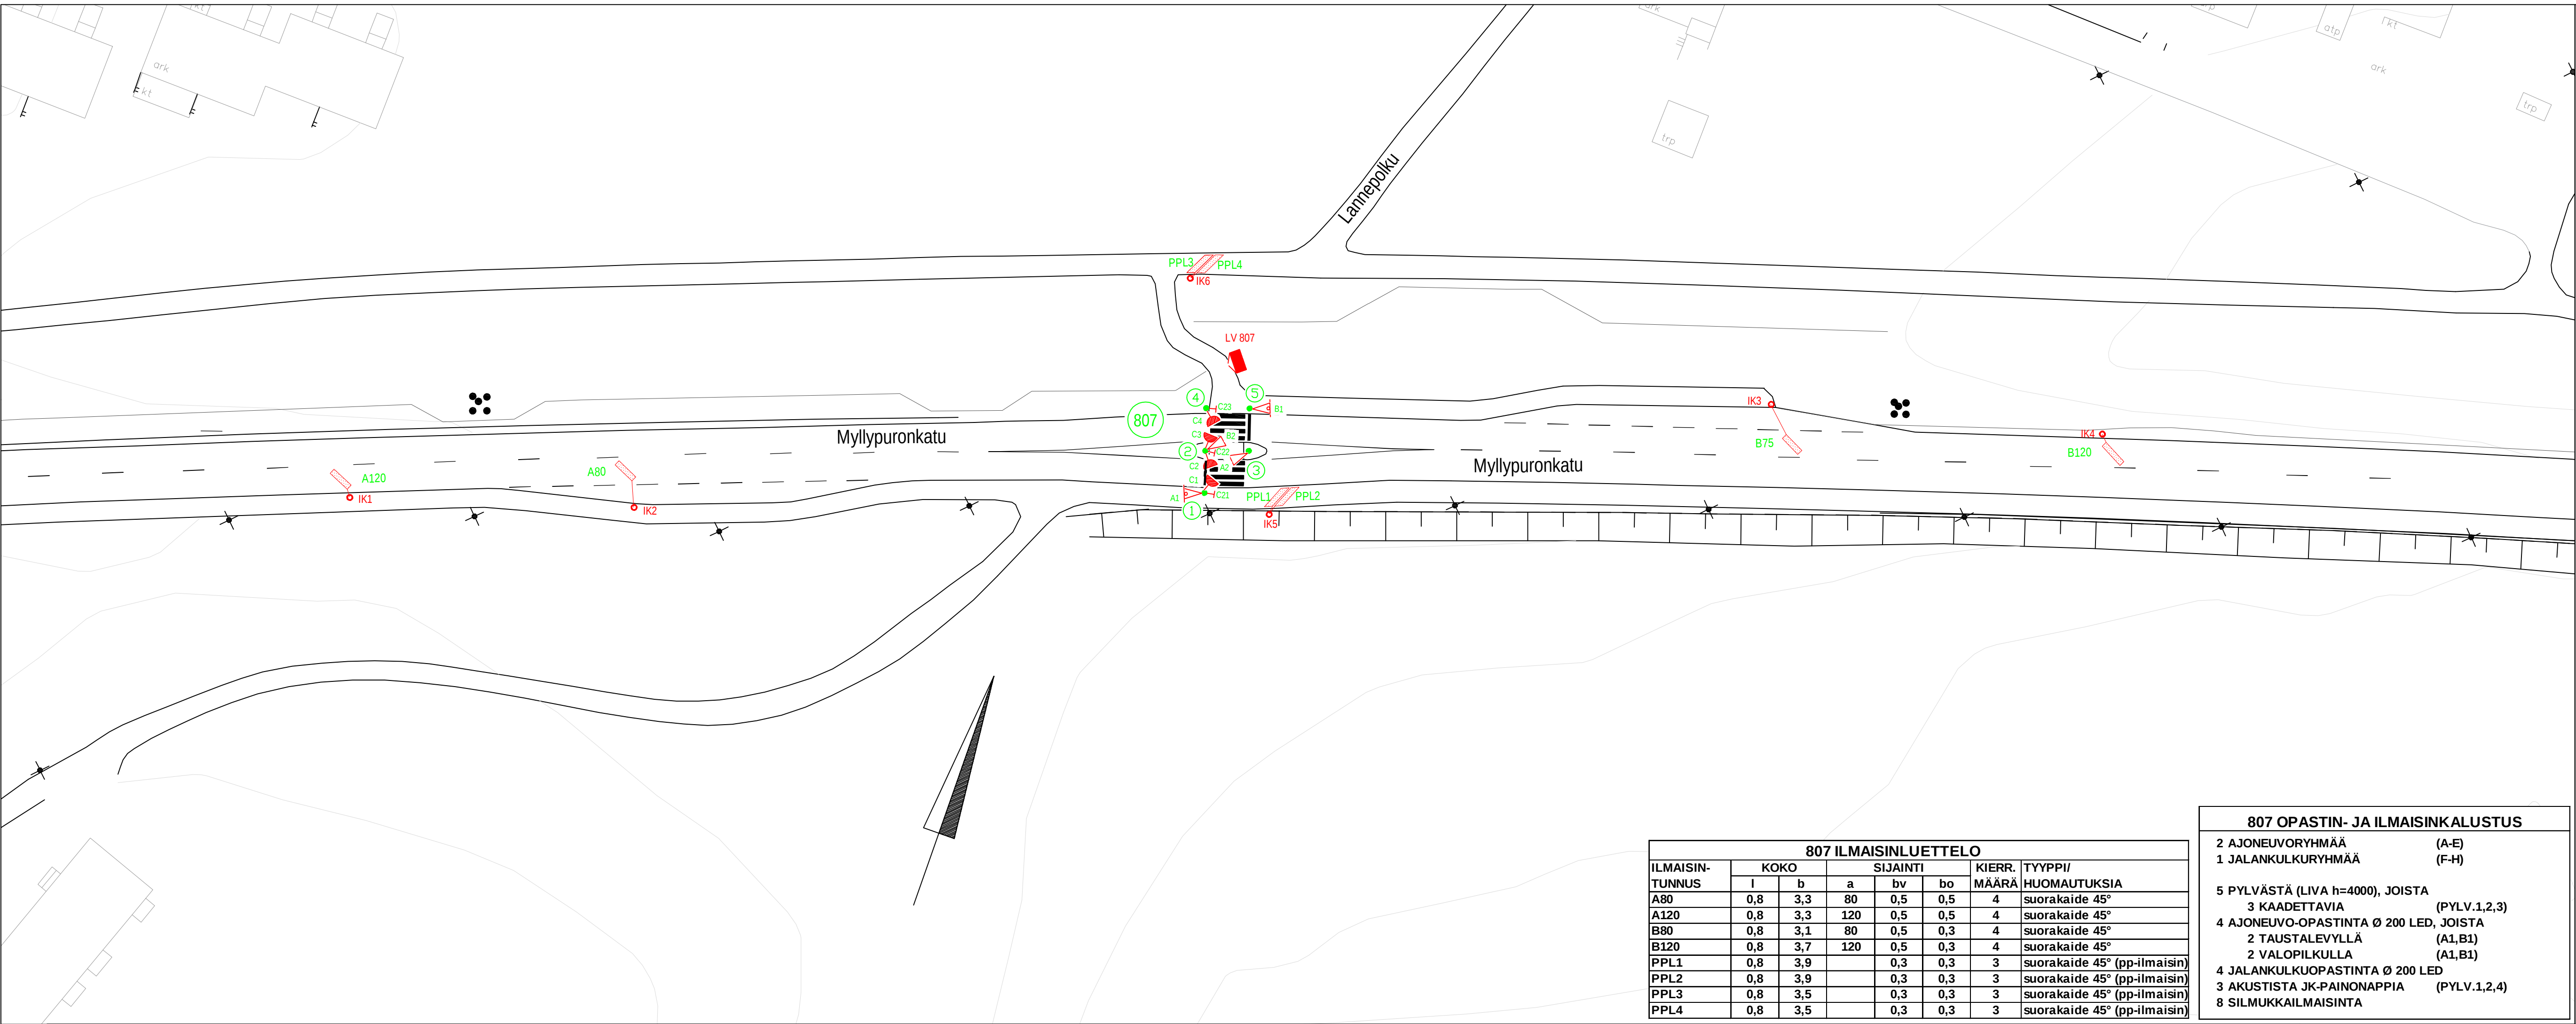

PIIRUSTUSMERKINTÖJEN SELITYS:

- LIITYMÄ:
807 LIIKENNEVALO-OHJATUN LIITYMÄN TUNNUS
- PYLVÄÄT:
5 LIIKENNEVALOPYLVÄS JA TUNNUS
PORTAALI
- OPASTIMET:
A1 AJONEUVO-OPASTIN 30200 JA TUNNUS
AJONEUVO-OPASTIN 30200 TAUSTALEVIIN
AJONEUVO-OPASTIN 30200 NUOLIKUVIOIN
AJONEUVO-OPASTIN 20200 NUOLIKUVIOIN
AJONEUVO-OPASTIN 10200 NUOLIKUVIOIN
AJONEUVO-OPASTIN 30100
AJONEUVO-OPASTIN 20100 NUOLIKUVIOIN
AJONEUVO-OPASTIN 30200 JA VALOPILKKU
JALANKULKUAOPASTIN 20200
JALANKULKUAOPASTIN 20200 ÄÄNIOPASTIMIN
E31 JALANKULKIJAN ÄÄNIOPASTIN (PYLVÄÄSSÄ) TUNNUS
- ILMAISIMET:
F21 JALANKULKIJAN PAINONAPPI JA TUNNUS
A0-1 LÄSNÄOLOILMAISIN JA TUNNUS (ETÄISYYS PYSÄYTYSVIIVALLE)
A80 KULKUILMAISIN JA TUNNUS (ETÄISYYS PYSÄYTYSVIIVALLE)

807 ILMAISINLUETTELO						
ILMAISIN-TUNNUS	KOKO		SIJAINTI			KIERR. MÄÄRÄ
	l	b	a	bv	bo	
A80	0,8	3,3	80	0,5	0,5	4 suorakaide 45°
A120	0,8	3,3	120	0,5	0,5	4 suorakaide 45°
B80	0,8	3,1	80	0,5	0,3	4 suorakaide 45°
B120	0,8	3,7	120	0,5	0,3	4 suorakaide 45°
PPL1	0,8	3,9		0,3	0,3	3 suorakaide 45° (pp-ilmais)
PPL2	0,8	3,9		0,3	0,3	3 suorakaide 45° (pp-ilmais)
PPL3	0,8	3,5		0,3	0,3	3 suorakaide 45° (pp-ilmais)
PPL4	0,8	3,5		0,3	0,3	3 suorakaide 45° (pp-ilmais)

807 OPASTIN- JA ILMAISINKALUSTUS	
2 AJONEUVORYHMÄÄ	(A-E)
1 JALANKULKURYHMÄÄ	(F-H)
5 PYLVÄSTÄ (LIVA h=4000), JOISTA	
3 KAADETTAVIA	(PYLV.1,2,3)
4 AJONEUVO-OPASTINTA Ø 200 LED, JOISTA	
2 TAUSTALEVYLLÄ	(A1,B1)
2 VALOPILKULLA	(A1,B1)
4 JALANKULKUOPASTINTA Ø 200 LED	
3 AKUSTISTA JK-PAINONAPPIA	(PYLV.1,2,4)
8 SILMUKKAILMAISINTA	

Kaadettavat pylväät 1,2,3 27.4.22 PT	
TAMPEREEN KAUPUNKI KAUPUNKIYMPÄRISTÖN PALVELUALUE	Kaupunkiympäristön suunnittelu
MYLLYPURONKATU	
LANNEPOLUN JK-LIITYMÄ (807)	
LAMMINPÄÄ	
LIIKENNEVALOSUUNNITELMA	
OPASTIN- JA ILMAISINJÄRJESTELYT	
MK 1:500	
Liikennejärjestelmän suunnittelu	
Piirt. Suunn. Tark.	Ida Niinimäki Pia Tuuponen
Yön päätös:	Suunnittelupöytäkirjan päätös:
Tark.	
Hyv.	
Pvm.	22.6.2021
Korvaa piir.no	
Ark.no	
Piir.n:o	16/21440/1