


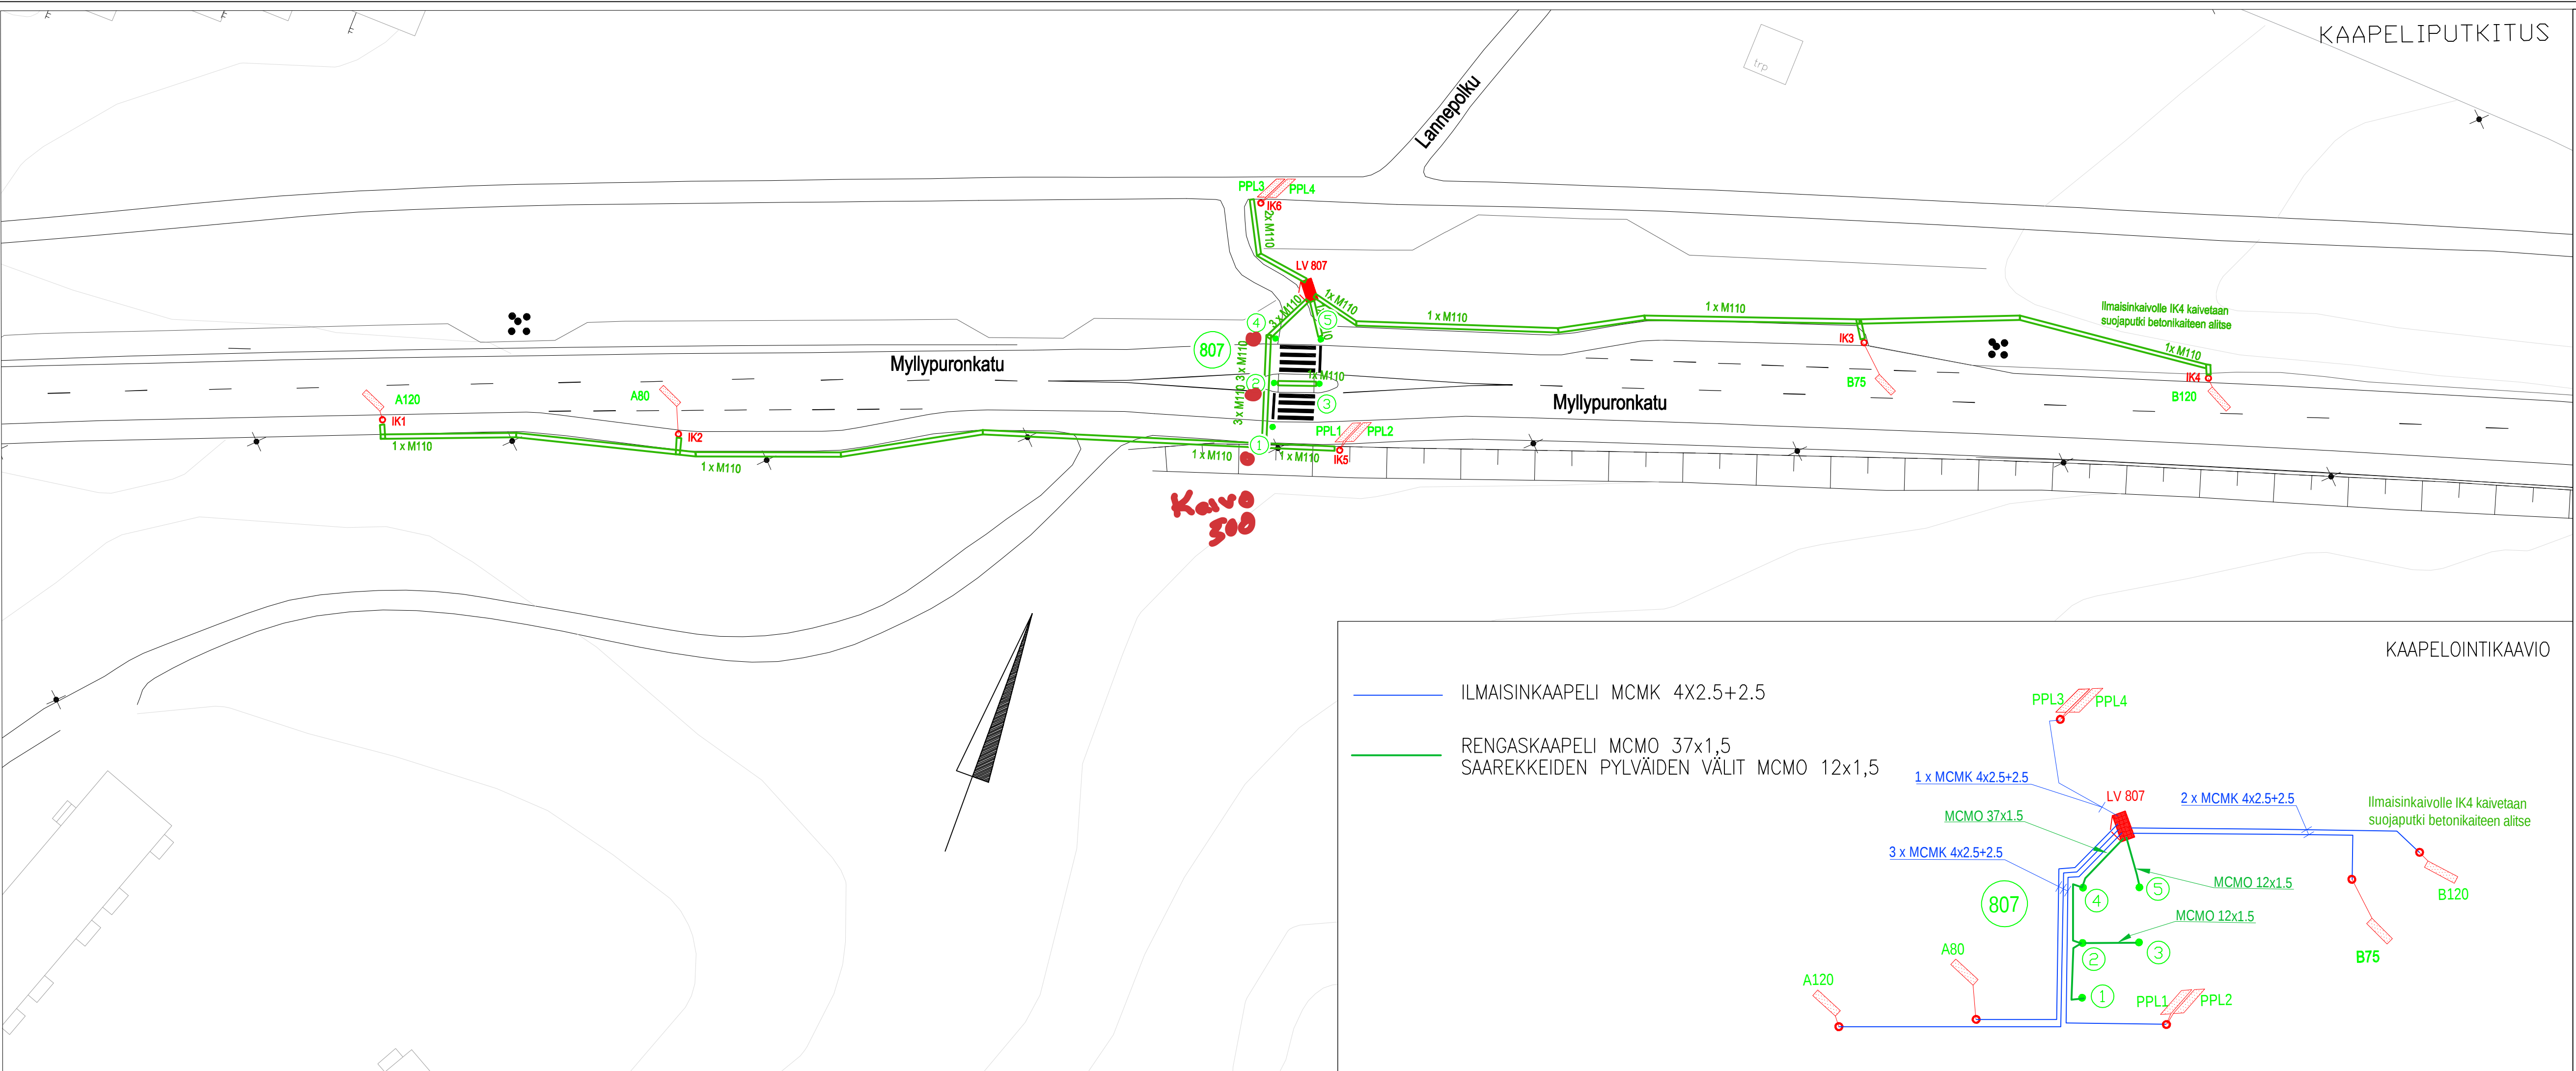

KAAPELIPUTKITUS

MERKINTÖJEN SELITYS:

LIITYMÄ:
(807) LIIKENNEVALO-OHJATUN LIITYMÄN TUNNUS


PYLVÄÄT:
● LIIKENNEVALOPYLVÄS JA TUNNUS
● PORTAALI

ILMAISMET:
A0-1 LÄSNÄKÖILMAISIN JA TUNNUS (ETÄISYYS PYSÄYTYSVÄLLE)
A80 KULKUILMAISIN JA TUNNUS (ETÄISYYS PYSÄYTYSVÄLLE)
H0IR INFRA/TUTKAILMASIN JA TUNNUS (ETÄISYYS PYSÄYTYSVÄLLE)

KAAPELIT:
● ILMAISINKAAPELIKAVO
— ILMAISINKAAPELI
— RENGASKAAPELI
— UUSI SUOJAPUTKI
— VANHA SUOJAPUTKI
■ OHJAUSKOLIE

KAPELOINTIKAAVIO

- ILMAISINKAAPELI MCMK 4x2.5+2.5
- RENGASKAAPELI MCMO 37x1,5
SAAREKKEIDEN PYLVÄIDEN VÄLIT MCMO 12x1,5

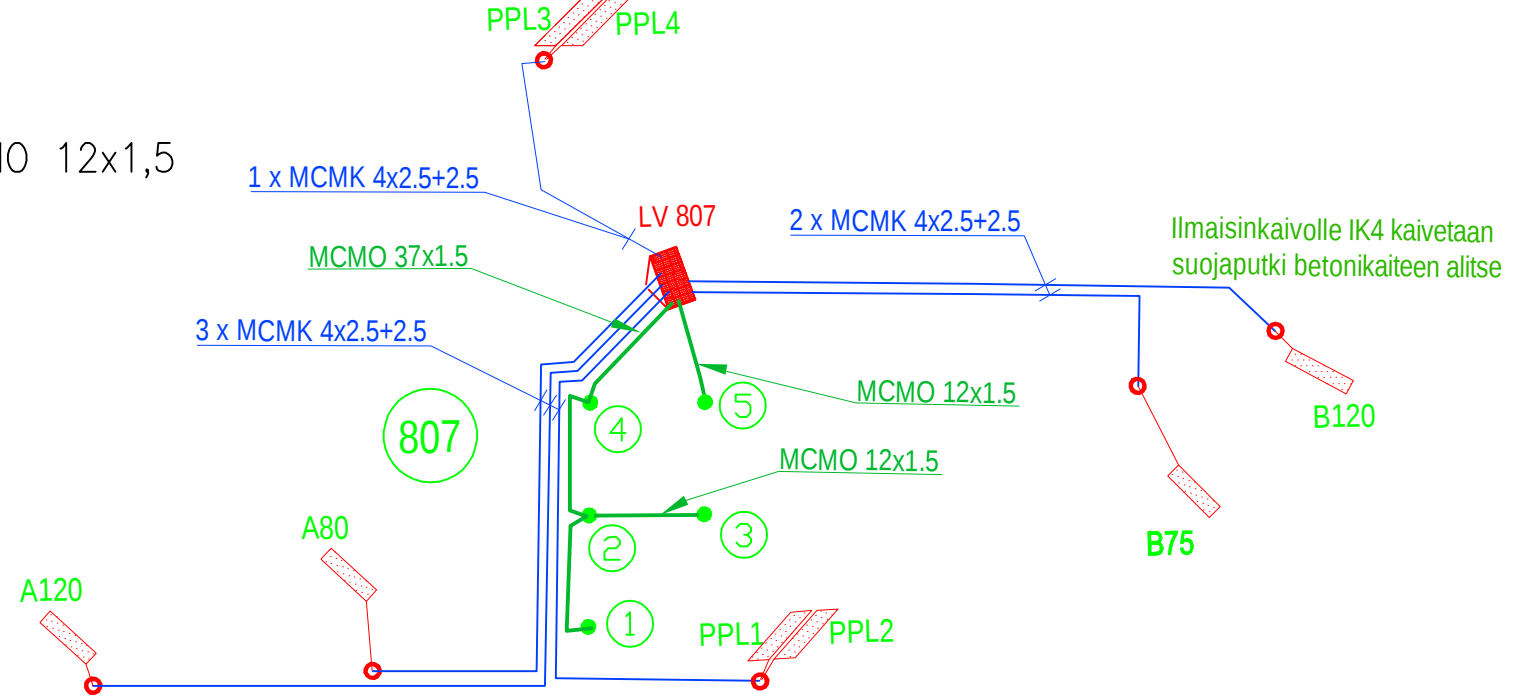

 TAMPEREEN KAUPUNKI KAUPUNKIYMPÄRISTÖN PALVELUALUE		Kaupunkiympäristön suunnittelu	
MYLLYPURONKATU LANNEPOLUN JK—LIITYMÄ (807) LAMMINPÄÄ LIIKENNEVALOSUUNNITELMA SUOJAPUTKET JA KAPELOINTI MK 1:500		Ylläpäättäjä: Suunnittelupäällikön päätös: § Muutos Tark. Hyv. Pvm. Korvaa piir.n:o Ark.no	
Liikennejärjestelmän suunnittelu		Piir. Suunn. Tark.	Ido Niinimäki Pia Tuuponen
		Piir.n:o	16/21440/2