


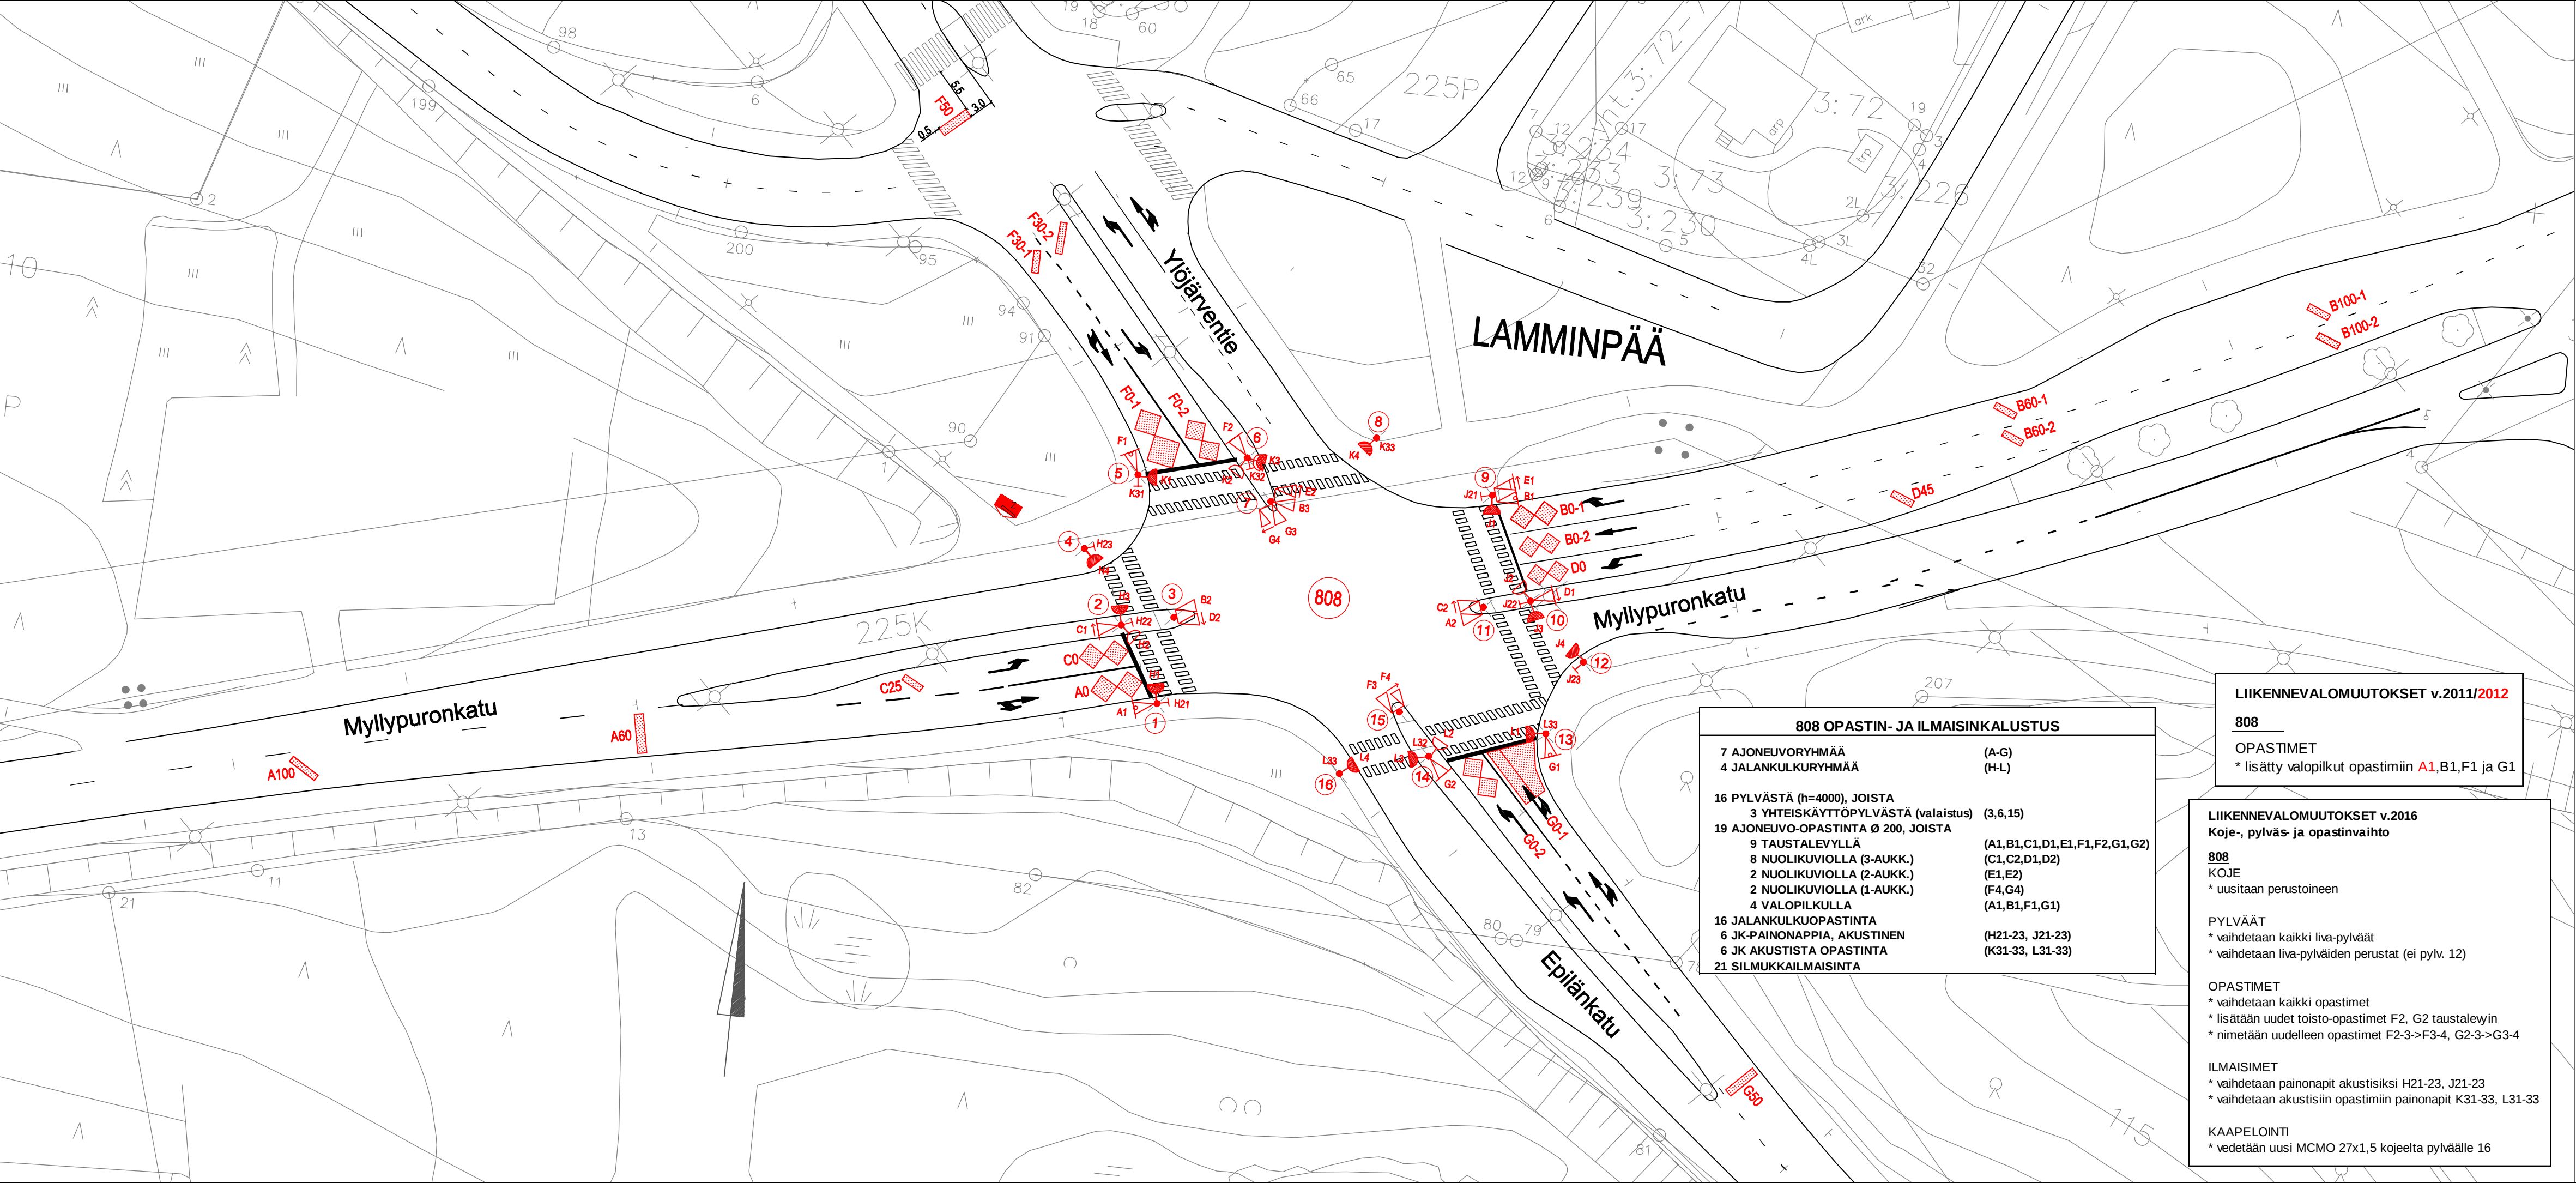

808 ILMAISINLUETTELO								
ILMAISIN-TUNNUS	KOKO		SIJAINTI			KIERR. MÄÄRÄ	TYYPPI	
	l	b	a	bv	bo			
A0	6,3	3,2	0	0,5	0,5	3	kahdeksikko	
A60	1,1	4,8	60	0,5	0,5	4	suorakaide	
A100	0,8	3,8	100	0,5	0,5	4	suorakaide 45°	
B0-1	5,7	2,9	0	0,5	0,5	3	kahdeksikko	
B0-2	5,0	2,5	0	0,5	0,5	3	kahdeksikko	
B60-1	0,8	2,8	60	0,5	0,5	4	suorakaide 45°	
B60-2	0,8	2,6	60	0,5	0,5	4	suorakaide 45°	
B100-1	0,8	2,8	100	0,5	0,5	4	suorakaide 45°	
B100-2	0,8	2,8	100	0,5	0,5	4	suorakaide 45°	
C0	6,0	3,0	0	0,5	0,5	3	kahdeksikko	
C25	0,8	2,6	25	0,5	0,5	4	suorakaide 45°	
D0	5,0	2,5	0	0,5	0,5	3	kahdeksikko	
D45	0,8	2,8	45	0,5	0,5	4	suorakaide 45°	
F0-1	8,0	3,5/4,5	0	0,5	0,5	3	kahdeksikko	
F0-2	5,9	2,9	0	0,5	0,5	3	kahdeksikko	
F30-1	0,8	3,2	30	0,5	0,5	4	suorakaide 45°	
F30-2	0,8	3,8	30	0,5	0,5	4	suorakaide 45°	
F50	1,1	4,0	50	3	0,5	4	suorakaide	
G0-1	8/6,2	5,9/2,8	0	0,5	0,5	2	quatropole	
G0-2	5,9	2,9	0	0,5	0,5	3	kahdeksikko	
G50	1,1	4,2	50	0,5	0,5	4	suorakaide	

Huom! Erikoiskuljetusreitti Myllypuronkatu (7x7m)

Koje-, pylväs- ja opastinvaihto, 11.4.16 PT

Lisätty valopilkut, 8.7.11 PT

Muutettu korokejärjestelyjä ja lisätty C25 14.7.05 PT

Tässä suunnitelmassa on käytetty ETRS-GK24/N2000 taso- ja korkeuskoordinaatistoa

 Tampereen kaupunki		Yhdyskuntapalvelut Kaupunkirakentaminen	
MYLLYPURONKATU YLÖJÄRVENTIEN JA EPIÄNKADUN LIITTYMÄ (808) LAMMINPÄÄ		Ylan päätös: Suunnittelupäällikön päätös: / §	
LIIKENNEVALOT		Muutos	
OPASTIN- JA ILMAISINJÄRJESTELY 1:500		Tark.	
		Hyv.	
		Pvm.	
		Korvaa piir.n:o	
		11.5.2005	
		16/15681/1	
		Ark.n:o	
		Piir.n:o	
		16/17109/1	

Suunnittelupalvelut
Liikenne- ja kuntatekniikan suunnittelu

Piirt. S.Mujunen
Suunn. Pia Tuupanen
Tark. Pia Tuupanen