



810 ILMAISINLUETTELO						
ILMAISIN-TUNNUS	KOKO		SIJAINTI			KIERR. MÄÄRÄ
	l	b	a	bv	bo	
A0	8,9	3,0	0	0,5	0,5	3 kahdeksikko 3-os.
A80	0,8	3,5	80	0,5	0,5	4 suorakaide 45°
A120	0,8	3,6	120	0,5	0,5	4 suorakaide 45°
B0	6,0	3,0	0	0,5	0,5	3 kahdeksikko
B80	0,8	3,5	80	0,5	0,5	4 suorakaide 45°
B120	0,8	3,5	120	0,5	0,5	4 suorakaide 45°
C0	7,5	2,5	0	0,5	0,5	3 kahdeksikko 3-os.
C25	0,8	2,7	25	0,5	0,5	4 suorakaide 45°
D0	7,5	2,5	0	0,5	0,5	3 kahdeksikko 3-os.
D40	0,8	2,8	40	0,5	0,5	4 suorakaide 45°
E0	8,7	2,9	0	0,5	0,5	3 kahdeksikko 3-os.
E45	0,8	2,0	45	0,5	0,5	4 suorakaide 45°
F0-1	8,4	2,5/3,2	0	0,5	0,5	3 kahdeksikko 3-os.
F0-2	7,1	2,4	0	0,5	0,5	3 kahdeksikko 3-os.
F35-1	0,8	3,1	35	0,5	0,5	4 suorakaide 45°
F35-2	0,8	2,4	35	0,5	0,5	4 suorakaide 45°

810 OPASTIN- JA ILMAISINKALUSTUS	
6 AJONEUVORYHMÄÄ	(A-F)
4 JALANKULKURYHMÄÄ	(G,H,I,J,K)
16 PYLVÄSTÄ (LIVA h=4500), JOISTA YHTEISKÄYTÖSSÄ	
8 VALAISIN	(PYLV.1,4,5,8,9,12,13,16)
13 AJONEUVO-OPASTINTA Ø 200, JOISTA	
4 TAUSTALEVYLLÄ	(A1,B1,C1,D1)
4 NUOLIKUVIOLLA (3-AUKK.)	(C1,C2,D1,D2)
4 VALOPILKULLA	(A1,B1,E1,F1)
16 JALANKULKUOPASTINTA	
6 JK-PAINONAPPIA, AKUSTINEN	(G21-23,H21-23)
6 AKUSTISTA OPASTINTA	(PYLV.5,6,8,13,14,16)
16 SILMUKKAILMAISINTA	

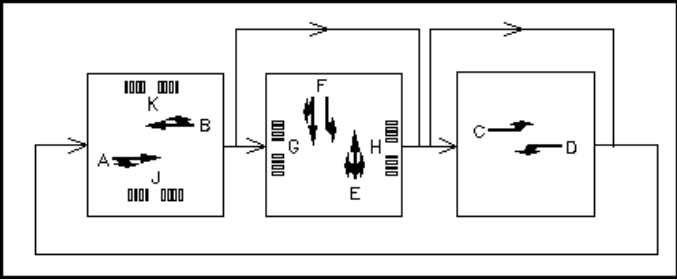

MERKINTÖJEN SELITYS:	
LIITYMÄ:	
810	LIIKENNEVALO-OHJATUN LIITYMÄN TUNNUS
PYLVÄT:	
5	LIIKENNEVALOPYLVÄS JA TUNNUS
—	PORTAALI
OPASTIMET:	
A1	AJONEUVO-OPASTIN 3 Ø200, JOSSA VALOPILKKU JA TUNNUS
	AJONEUVO-OPASTIN 3 Ø200 TAUSTALEVYIN
	AJONEUVO-OPASTIN 3 Ø200 NUOLIKUVIOIN
	AJONEUVO-OPASTIN 2 Ø300 NUOLIKUVIOIN
	AJONEUVO-OPASTIN 3 Ø100
F1	JALANKULKUOPASTIN 2 Ø200 JA TUNNUS
	JALANKULKUOPASTIN 2 Ø200 ÄÄNIOPASTIMIN
ILMAISIMET:	
F21	JALANKULKIJAN PAINONAPPI JA TUNNUS
E31	ÄÄNIOPASTIMEN TUNNUS
A0-1	LÄSNÄOLOILMAISIN JA TUNNUS (ETÄISYYS PYSÄYTYSVIVALLE)
A80	KULKUILMAISIN JA TUNNUS (ETÄISYYS PYSÄYTYSVIVALLE)
H0IR	INFRAPUNAILMAISIN JA TUNNUS (ETÄISYYS PYSÄYTYSVIVALLE)
	OHJAUSKOJE

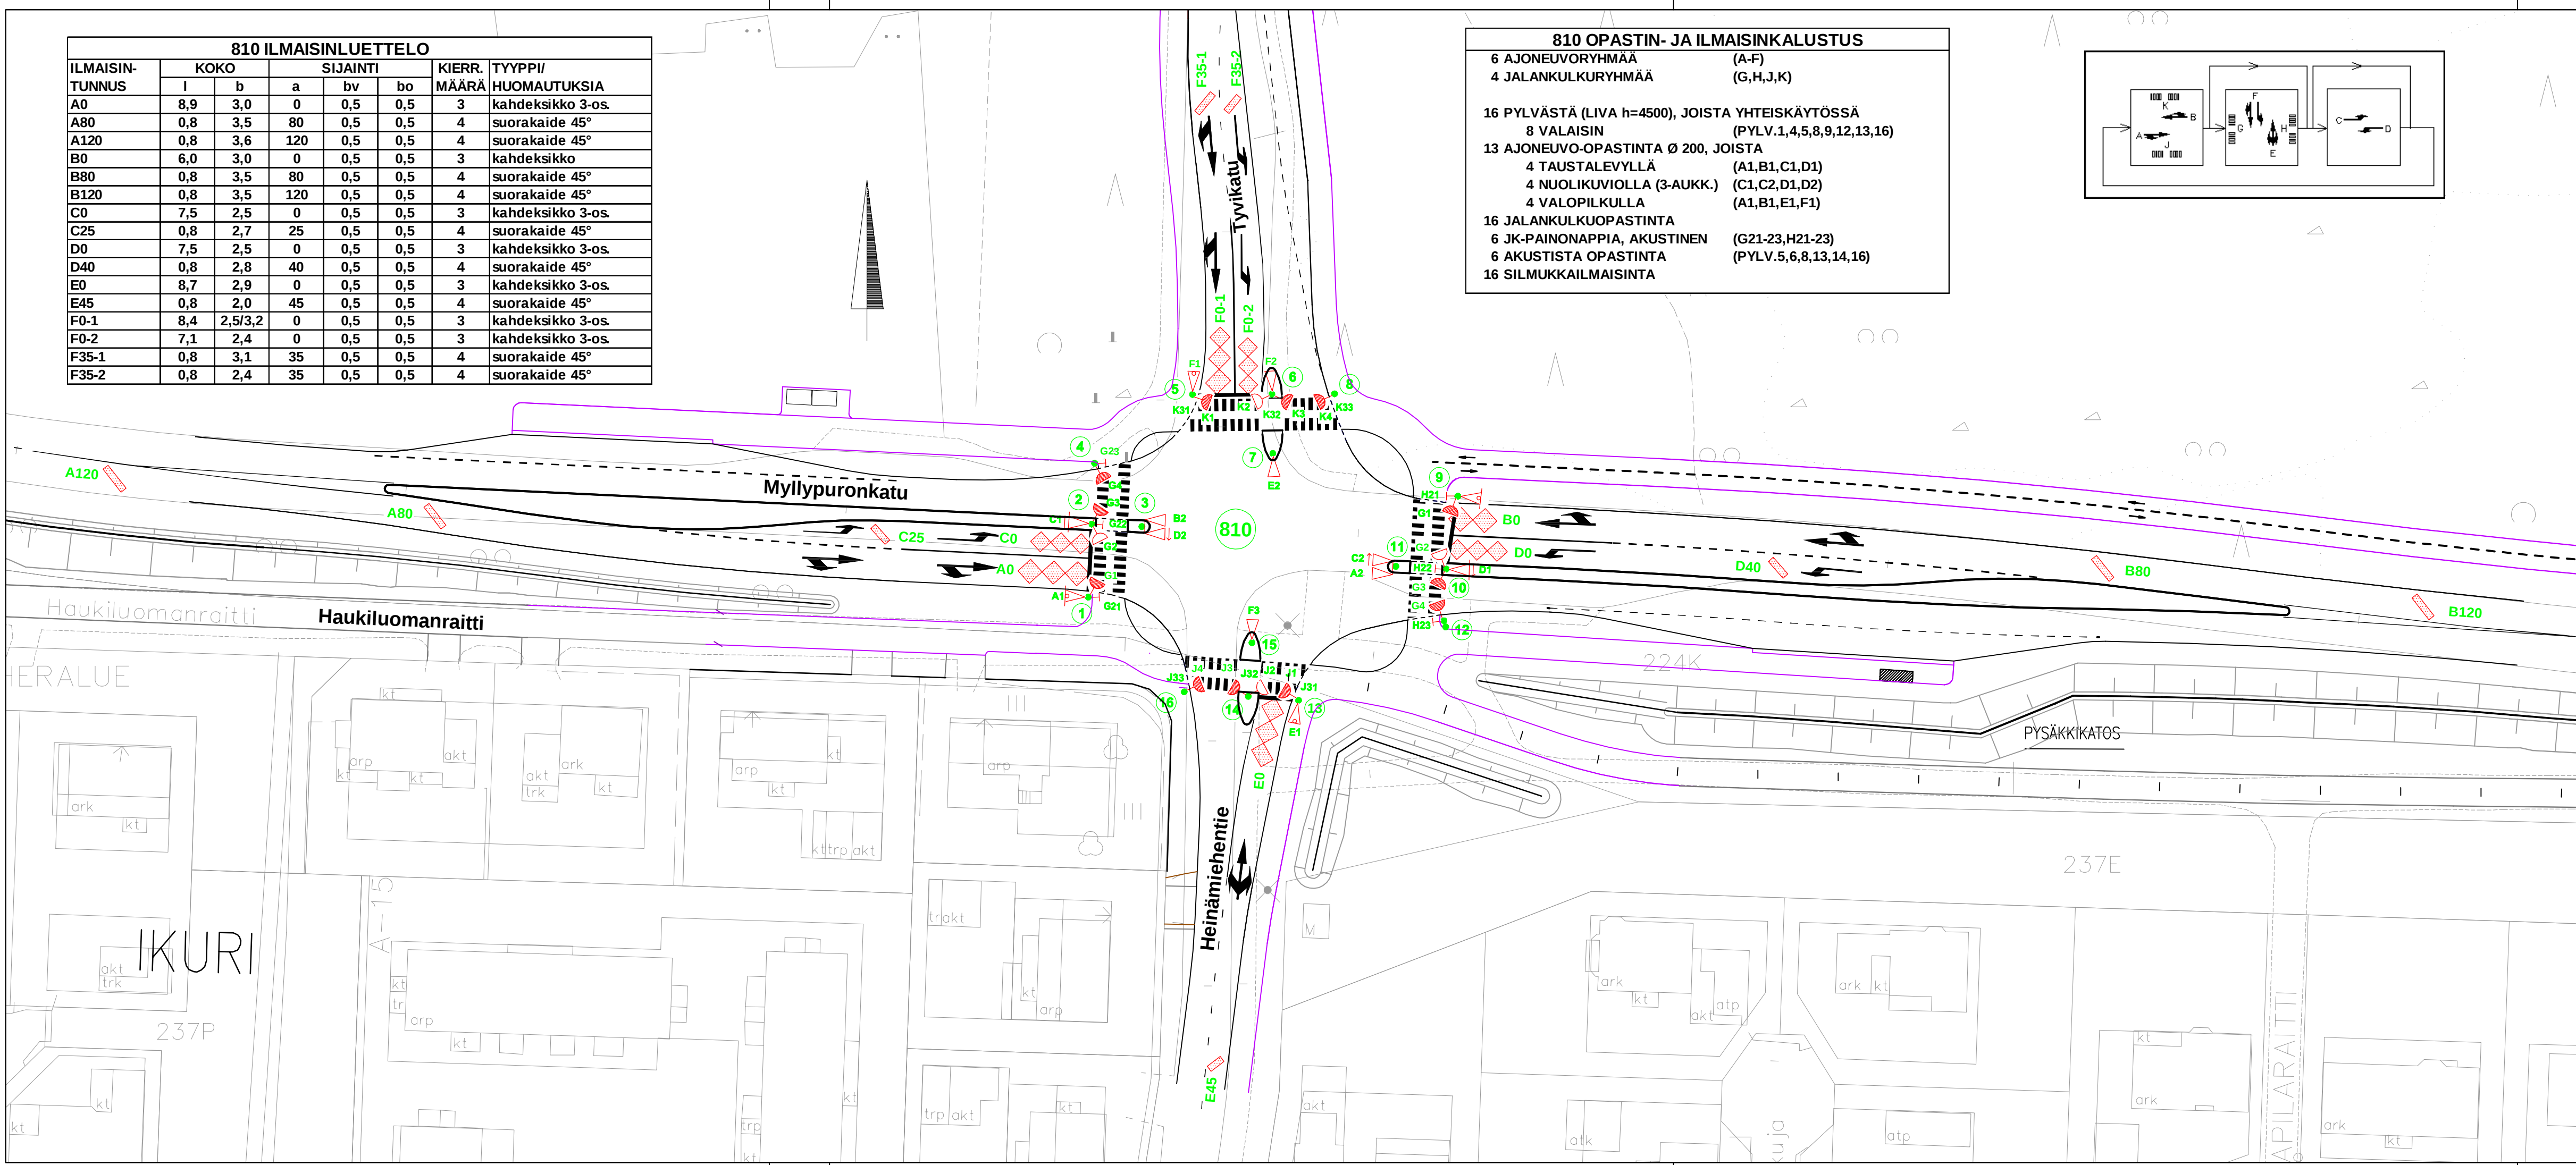

Pylväs 9 siirretty toteutettuun paikkaan, 24.9.2013 PT
Tässä suunnitelmassa on käytetty Tampereen taso- ja korkeuskoordinaatistoa

 Tampereen kaupunki		Kaupunkiympäristön kehittäminen	
MYLLYPURONKATU TYVIKADUN LIITYMÄ (810)		Ylan päätös: Suunnittelupäällikön päätös: / §	
HAUKILUOMA		Muutos	
		Tark.	Mika Kulmala
		Hyv.	
		Pvm.	27.3.2013
		Korvaa piir.n:o	
		Ark.n:o	
 Tampereen Infra		Liikenne-suunnittelu	
		Piirt.	Lea Johansson
		Suunn.	Pia Tuupanen
		Tark.	Pia Tuupanen
		Piir.n:o	16/15853/25