


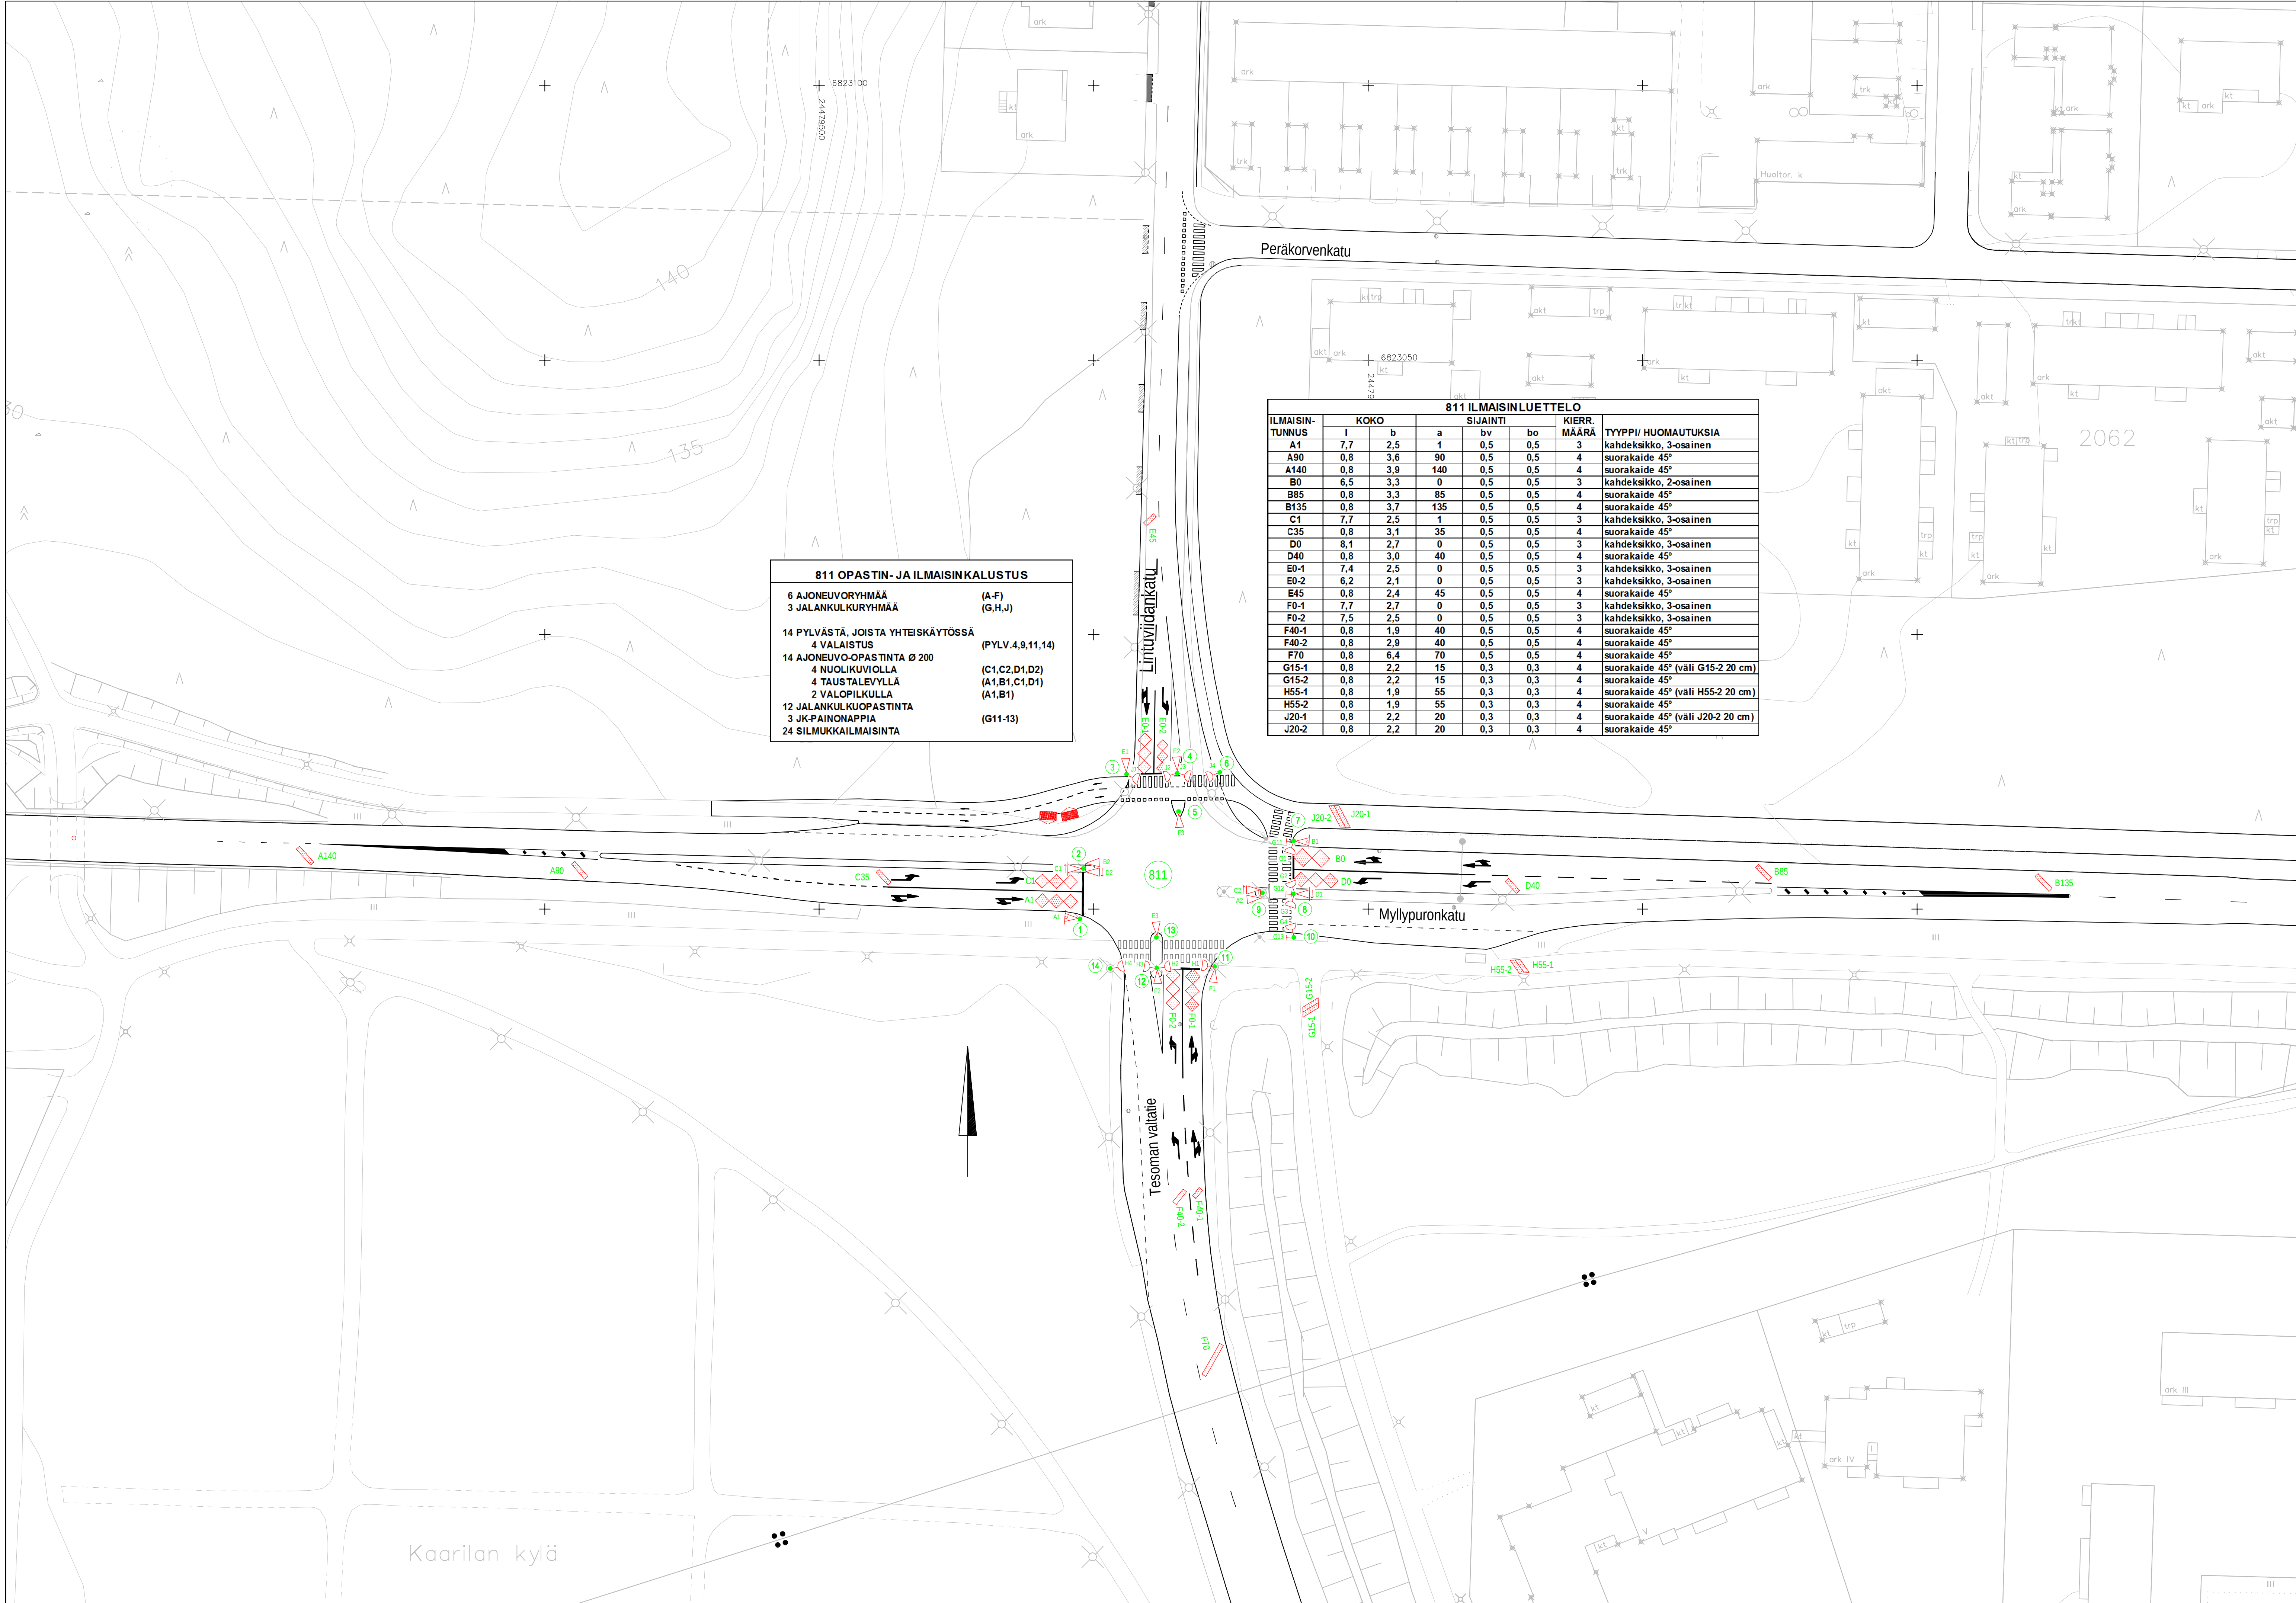

LIIKENNEVALOMUUTOKSET v.2016
KLV muutos ja kaistaliisäys

811

KOJE

- * siirretään tarvittaessa (sijainti katselmoidaan erikseen) ja käännetään
- * poistetaan 2-aukkinen ryhmä G
- * nimetään ryhmät uudelleen H,J,K -> G,H,J
- * ohjeloidaan muutokset

PYLVÄÄT

- * asennetaan uudet pylväät 3 (oli vp 7), 5, 6 (oli vp 8) ja 8
- * uusi valaisinpylväs 4 yhteiskäyttöön
- * siirretään pylväät 7 ja 10
- * poistetaan pylväs 11 (vanha nro) purettavilta korokeilta

OPASTIMET

- * kaikki opastimet vaihdetaan
- * asennetaan uudet opastimet E2, J2, J3
- * poistetaan 2-aukkiset G1 ja G2
- * nimetään uudelleen E2 -> E3
- * nimetään uudelleen kaikki j-opastimet

ILMAISIMET

- * rakennetaan uudet B0 ja D0 poistettavien B1 ja D1 tilalle
- * nimetään uudelleen D45->D40, B90->B85, B140->B135
- * rakennetaan uudet E0-1 ja -2 poistettavien E1-1 ja -2 tilalle
- * rakennetaan uusi E45 vanhan E50 tilalle
- * nimetään uudelleen G0->F0-1, F0->F0-2, G40->F40-1, F40->F40-2
- * rakennetaan uudet pp-ilmaisimet G15-1 ja -2, H55-1 ja -2, J20-1 ja -2
- * siirretään ja nimetään uudelleen painonapit

KAAPeloNTI

- * kytketään kaapelit uudelleen kojeilta
- * asennetaan uudet 3xM110 vihreät suojaputket kojeilta pylväille3-4-6-7-8-10-vanha 12
- * asennetaan uudet 1xM110 vihreät suojaputket väleille 4-5 ja 8-9
- * asennetaan uudet 1xM110 vihreät suojaputket uusille pp-ilmaisimille (H55:lle 2xM110)
- * vedetään uusi rengaskaapeli MCMO 35x1,5 kojeilta pylväille 3-4-6-7-8-10-vanha 12
- * vedetään uusi rengaskaapeli MCMO 12x1,5 väleille 4-5 ja 8-9
- * vedetään uudet ilmaisinkaapelit ilmaisimille E0-1 ja -2, G15-1 ja -2, H55-1 ja -2, J20-1 ja -2
- * siirretään tarvittaessa kaapelikaivot ilmaisimilla B0 ja D0, E0-1 ja -2, E45
- * rakennetaan uudet kaapelikaivot ilmaisimille G15-1 ja -2, H55-1 ja -2, J20-1 ja -2

MERKINTÖJEN SELITYS:

LIITTYMÄ:

- 534 LIKENEVALO-OHUTUN LIITTYMÄ TUNNUS

PYLVÄÄT:

- 3 LIKENEVALOPYLVÄS JA TUNNUS
- PORTAALI

OPASTIMET:

- 3 A1 AJONEUVO-OPASTIN 3 8000, JOKSA VALOPILKKU JA TUNNUS
- 3 A1 AJONEUVO-OPASTIN 3 8000 TAUSTALEVYN
- 3 A1 AJONEUVO-OPASTIN 3 8000 NUSKALAMIN
- 2 A1 AJONEUVO-OPASTIN 2 8000 NUSKALAMIN
- 1 A1 AJONEUVO-OPASTIN 1 8000
- 1 F1 JALANKULUAOPASTIN 2 8000 JA TUNNUS
- 1 F1 JALANKULUAOPASTIN 2 8000 ÄÄNIOASTIN

ILMAISIMET:

- 1 F21 JALANKULUA PAINONAPPI JA TUNNUS
- E31 ÄÄNIOASTIN TUNNUS
- A01 LÄSNÄLÄMÄN JA TUNNUS (ETÄSIS PYSÄTYSVÄLLE)
- A01 KULUKULAMIN JA TUNNUS (ETÄSIS PYSÄTYSVÄLLE)
- H01 INFRAPUNAMÄN JA TUNNUS (ETÄSIS PYSÄTYSVÄLLE)

Tässä suunnitelmassa on käytetty ETRS-GK24/N2000 taso- ja korkeuskoordinaatioita

 Tampereen kaupunki		Kaupunkiympäristö kehittämisen	
MYLLYPURONKATU TESOMANKADUN JA LINTUVIIDANKADUN LIITTYMÄ (811)		Ylön päätös: Suunnittelupäällikön päätös: §	
LAMMINPÄÄ		Muutos	
LIIKENNEVALOSUUNNITELMA		Tark.	
OPASTIN- JA ILMAISINJÄRJESTELY 1:500		Hyv.	
		Pvm.	2.8.2016
		Korvaa piir.n:o	2710L
		Ark.n:o	
 Tampereen Infra		Suunnittelu- palvelut	Piir. Suunn. Jutta Suunnittu Pia Tuupanen Pia Tuupanen
		Piir.n:o	16/17106/1