



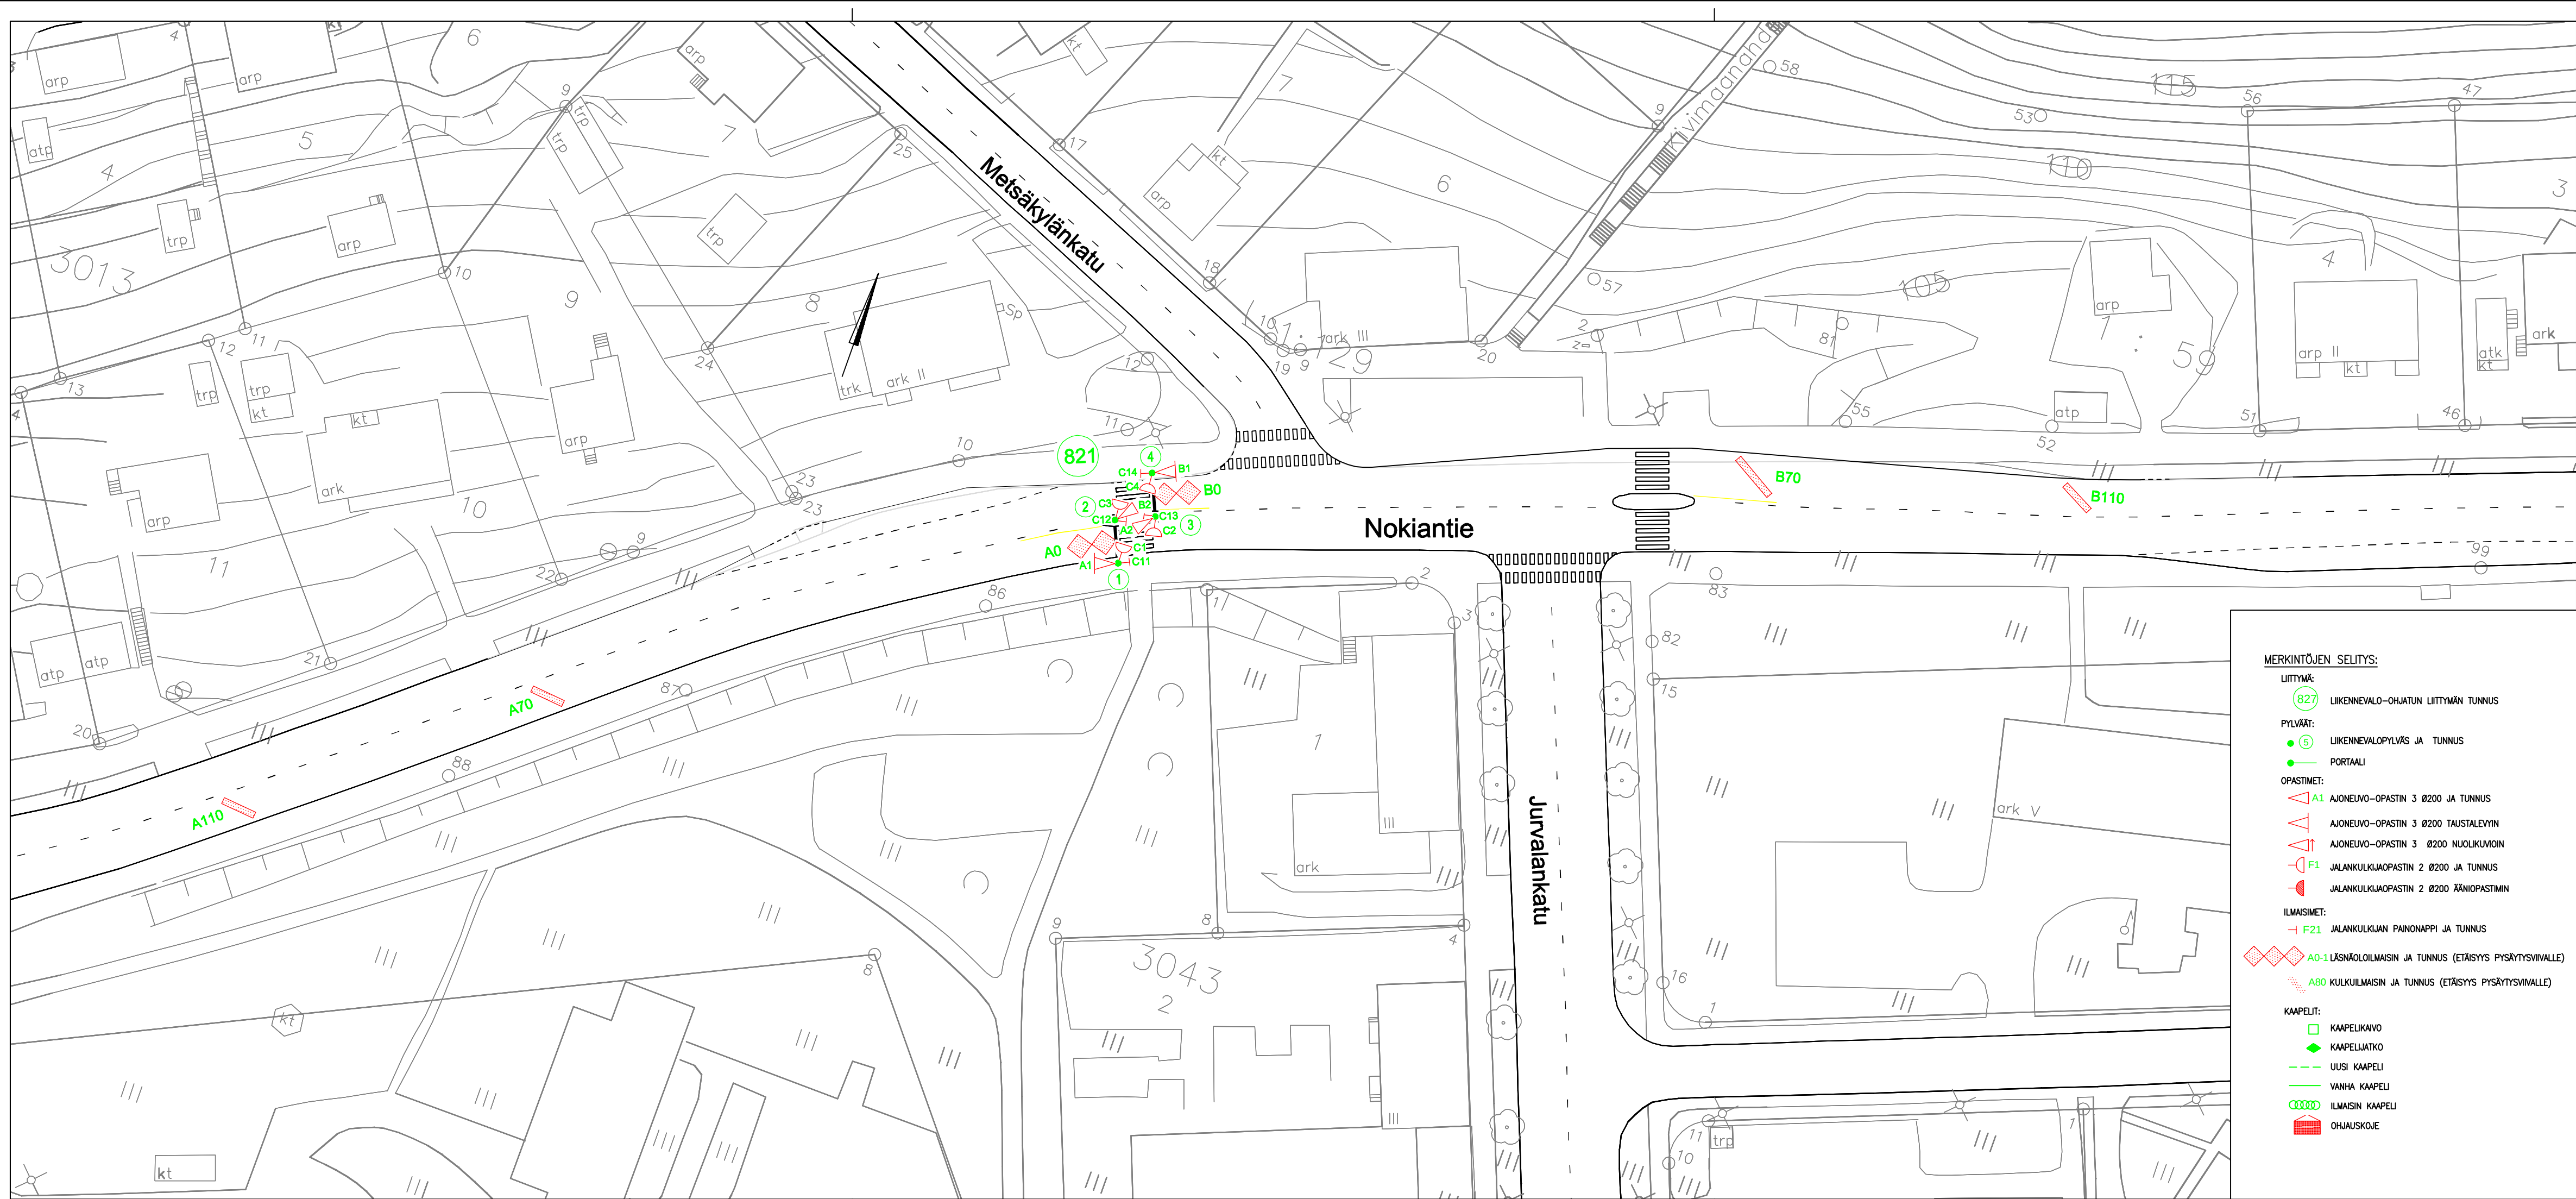

821 ILMAISINLUETTELO								
ILMAISIN- TUNNUS	KOKO		SIAJINTI			KIERR. MÄÄRÄ	TYYPPI/ HUOMAUTUKSIA	
	l	b	a	bv	bo			
A0	6,0	3,0	0	0,5	0,5	3	kahdeksikko	
A70	0,8	4,1	70	0,5	0,5	4	suorakaide 45°	
A110	0,8	4,2	110	0,5	0,5	4	suorakaide 45°	
B0	5,7	3,0/2,8	0	0,5	0,5	3	kahdeksikko	
B70	0,8	5,8	70	0,5	0,5	3	suorakaide 45°	
B110	0,8	4,3	110	0,5	0,5	4	suorakaide 45°	

821 OPASTIN- JA ILMAISINKALUSTUS	
2 AJONEUVORYHMÄÄ	(A-B)
1 JALANKULKURYHMÄ	(C)
4 PYLVÄSTÄ (h=4000)	
4 AJONEUVO-OPASTINTA (LED) Ø 200, JOISTA	
2 TAUSTALEVYLLÄ	(A1,B1)
4 JALANKULKUOPASTINTA (LED)	
4 JK-PAINONAPPIA	(C11-C14)
6 SILMUKKAILMAISINTA	

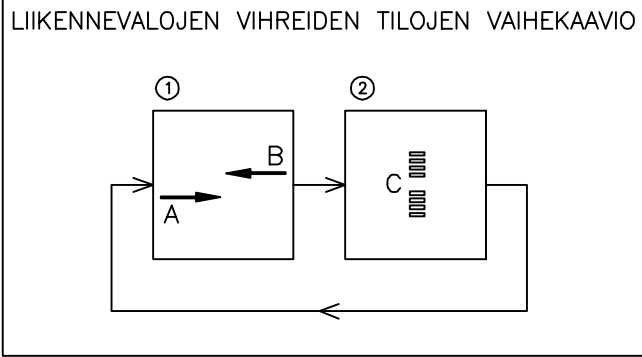

- MERKINTÖJEN SELITYS:
- LIITTYMÄ:
- 821 LIIKENNEVALO-OHJATUN LIITTYMÄN TUNNUS
- PYLVÄT:
- 5 LIIKENNEVALOPYLVÄS JA TUNNUS
 - PORTAALI
- OPASTIMET:
- A1 AJONEUVO-OPASTIN 3 Ø200 JA TUNNUS
 - AJONEUVO-OPASTIN 3 Ø200 TAUSTALEVYN
 - AJONEUVO-OPASTIN 3 Ø200 NUOLIKUOION
 - F1 JALANKULKUOPASTIN 2 Ø200 JA TUNNUS
 - JALANKULKUOPASTIN 2 Ø200 ÄÄNIOPASTIMIN
- ILMAISIMET:
- F21 JALANKULKUJAN PAINONAPPI JA TUNNUS
 - A0-1 LÄSNÄOLOILMAISIN JA TUNNUS (ETÄISYYS PYSÄYTYSVIALLE)
 - A80 KULKUILMAISIN JA TUNNUS (ETÄISYYS PYSÄYTYSVIALLE)
- KAAPELIT:
- KAPELIKAVO
 - KAPELJATKO
 - UUSI KAAPELI
 - VANHA KAAPELI
 - ILMAISIN KAAPELI
 - OHJAUSKOJE

Tässä suunnitelmassa on käytetty ETRS-GK24/N2000 taso- ja korkeuskoordinaatistoa

Tampereen kaupunki		Kaupunkiympäris kehittäminen	
NOKIANTIE		Ylan päätös:	
METSÄKYLÄNKADUN LIITTYMÄ (821)		Suunnittelupäällikön päätös:	
		/ §	
RAHOLA		Muutos	
LIIKENNEVALOSUUNNITELMA		Tark.	
ASEMAPIIRROS 1:500		Hyv.	
Suunnittelupalvelut		Pvm.	26.3.2008
I liikennesuunnittelu		Korvaa piir.n:o	
		Ark.n:o	
		Piir.n:o	16/14501/1