


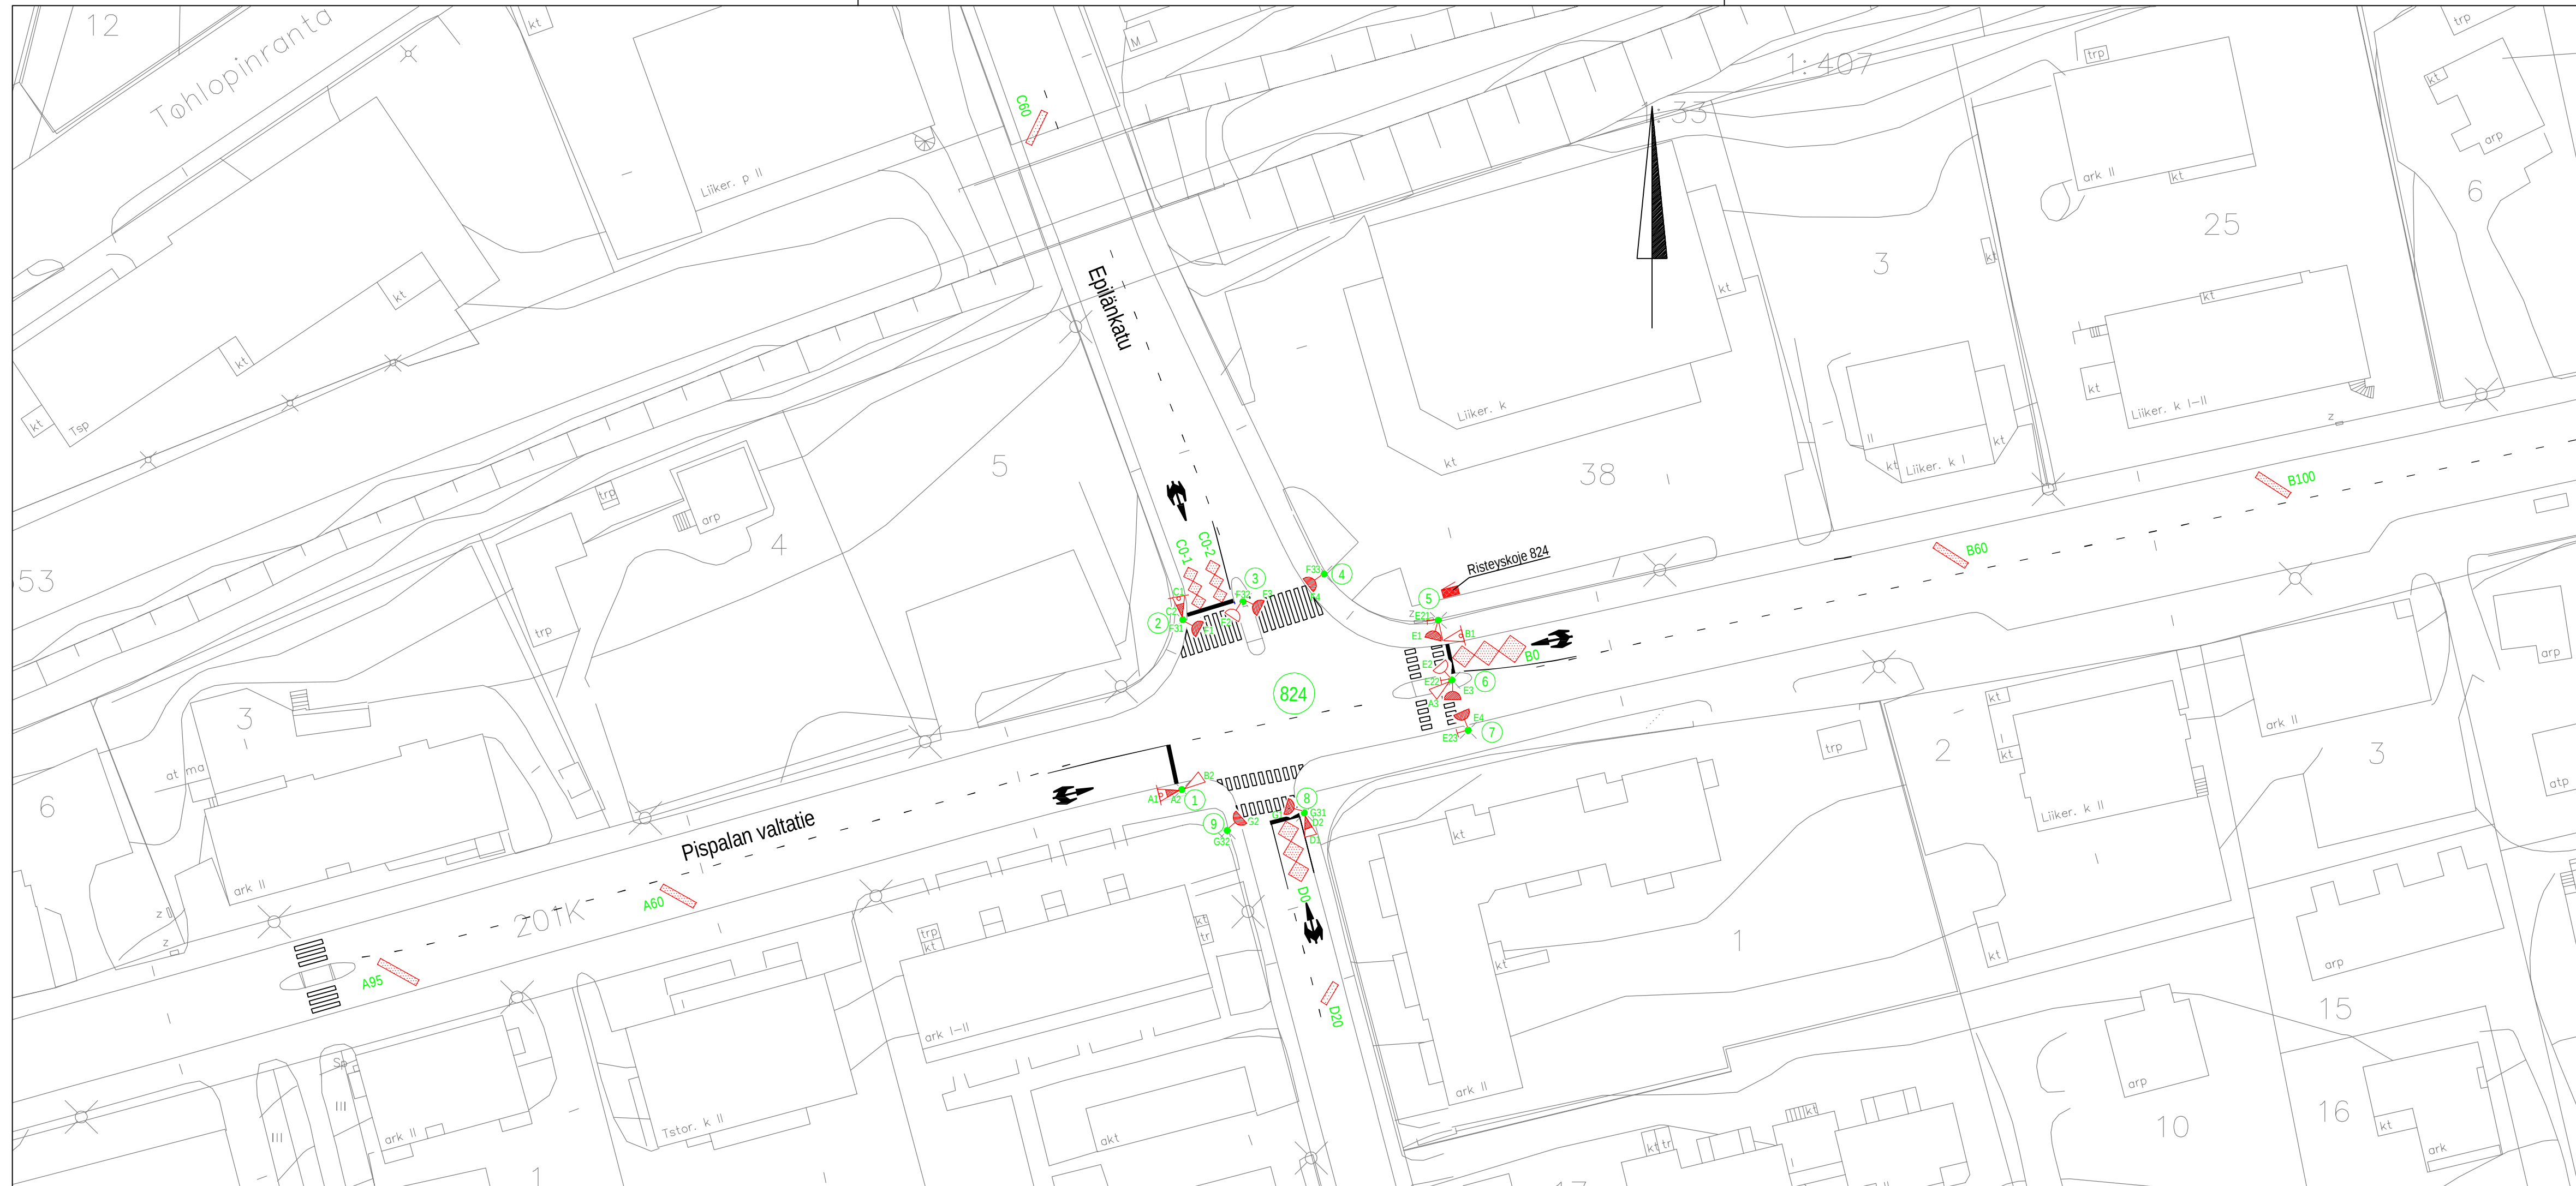

824 ILMAISINLUETTELO							
ILMAISIN- TUNNUS	KOKO		SIJAINTI			KIERR. MÄÄRÄ	TYYPPI/ HUOMAUTUKSIA
	l	b	a	bv	bo		
A60	0,8	4,6	60	0,5	0,5	4	suorakaide 45°
A95	0,8	5,3	95	0,5	0,5	3	suorakaide 45°
B0	8,9	3,3/3,0/2,6	0	0,5	0,5	3	kahdeksikko 3-os.
B60	0,8	4,5	60	0,5	0,5	4	suorakaide 45°
B100	0,8	4,6	100	0,5	0,5	4	suorakaide 45°
C0-1	5,2	1,8	0	0,5	0,5	3	kahdeksikko 3-os.
C0-2	5,2	1,8	0	0,5	0,5	3	kahdeksikko 3-os.
C60	0,8	4,3	60	0,5	0,5	4	suorakaide 45°
D0	7,6	2,5	0	0,5	0,5	3	kahdeksikko 3-os.
D20	0,8	2,8	20	0,5	0,5	4	suorakaide 45°

824 OPASTIN- JA ILMAISINKALUSTUS	
4 AJONEUVORYHMÄÄ	(A-D)
3 JALANKULKURYHMÄÄ	(E-G)
9 PYLVÄSTÄ, JOISTA YHTEISKÄYTTÖSSÄ	
5 VALAISIN	(PYLV. 1,3,5,7,8)
1 ULOKE	(PYLV. 5)
6 AJONEUVO-OPASTINTA Ø 200, JOISTA	
3 TAUSTALEYLLÄ	(A1,B1,C1)
3 VALOPILKULLA	(A1,B1,C1)
3 AJONEUVO-OPASTINTA Ø 100	(A2,C2,D2)
10 JALANKULKUOPASTINTA	
3 JK-PAINONAPPIA, AKUSTINEN	(E21-E23)
5 JK-AKUSTISTA OPASTINTA	(PYLV. 2,3,4,8,9)
10 SILMUKKALMAISINTA	

LIIKENEVÄLÄMÄTUKOKSET
Muutokset kattarakenntamisen yhteyde ssä

824

PYLYVAAT

- * nro 1 ja 7 (molemmat yhteiskäyttö vp) siirtyvät kalusteineen

ILMAISIMET

- * uusi B0
- * A60, B60, B100, C0, D0 rakennetaan uudelleen
- * A100 korvataan uudella ilmaisimella A95

KAPELOINTI

- * nykyinen rengaskapeleja jatketaan siirrettävälle pylylle 1 ja 7
- * uusi kapelel ilmaisimelle B0
- * vähi ilmaisinkapelel käännettään uudelle ilmaisimelle A95, johon kapelel ikävo siirretään

LIIKENNEVALOMUUTOKSET v.2012

824

OPASTIMET

* lisätty valopilkut opastimiin A1, B1 ja C1

LIIKENNEVALOMUUTOKSET V. 2015
Koje- ja opastinvaihto

824

KOJE

- * vaihdetaan

OPASTIMET

- * vaihdetaan ajon.op. keltainen ja vihreä
- * vaihdetaan jk-op. vihreä
- * vaihdetaan pikkutoistot (A2,C2,D2)

Tässä suunnitelmassa on käytetty ETRS-GK24/N2000 taso- ja koordinaatistoa

Koje- ja opastinvaihto, 12.5.15 PT
Lisätty valopilkut, 21.9.12 TS
Uusiutu sivusuunnan läsnäoloilmaisimet kahdeksikoiksi, 22.9.10 PT
Muutokset katurakentamisen yhteydessä, 14.1.10 PT
SIIRRETTY PYLVÄITÄ 4, 5, 9 28.10.05 PT

<