


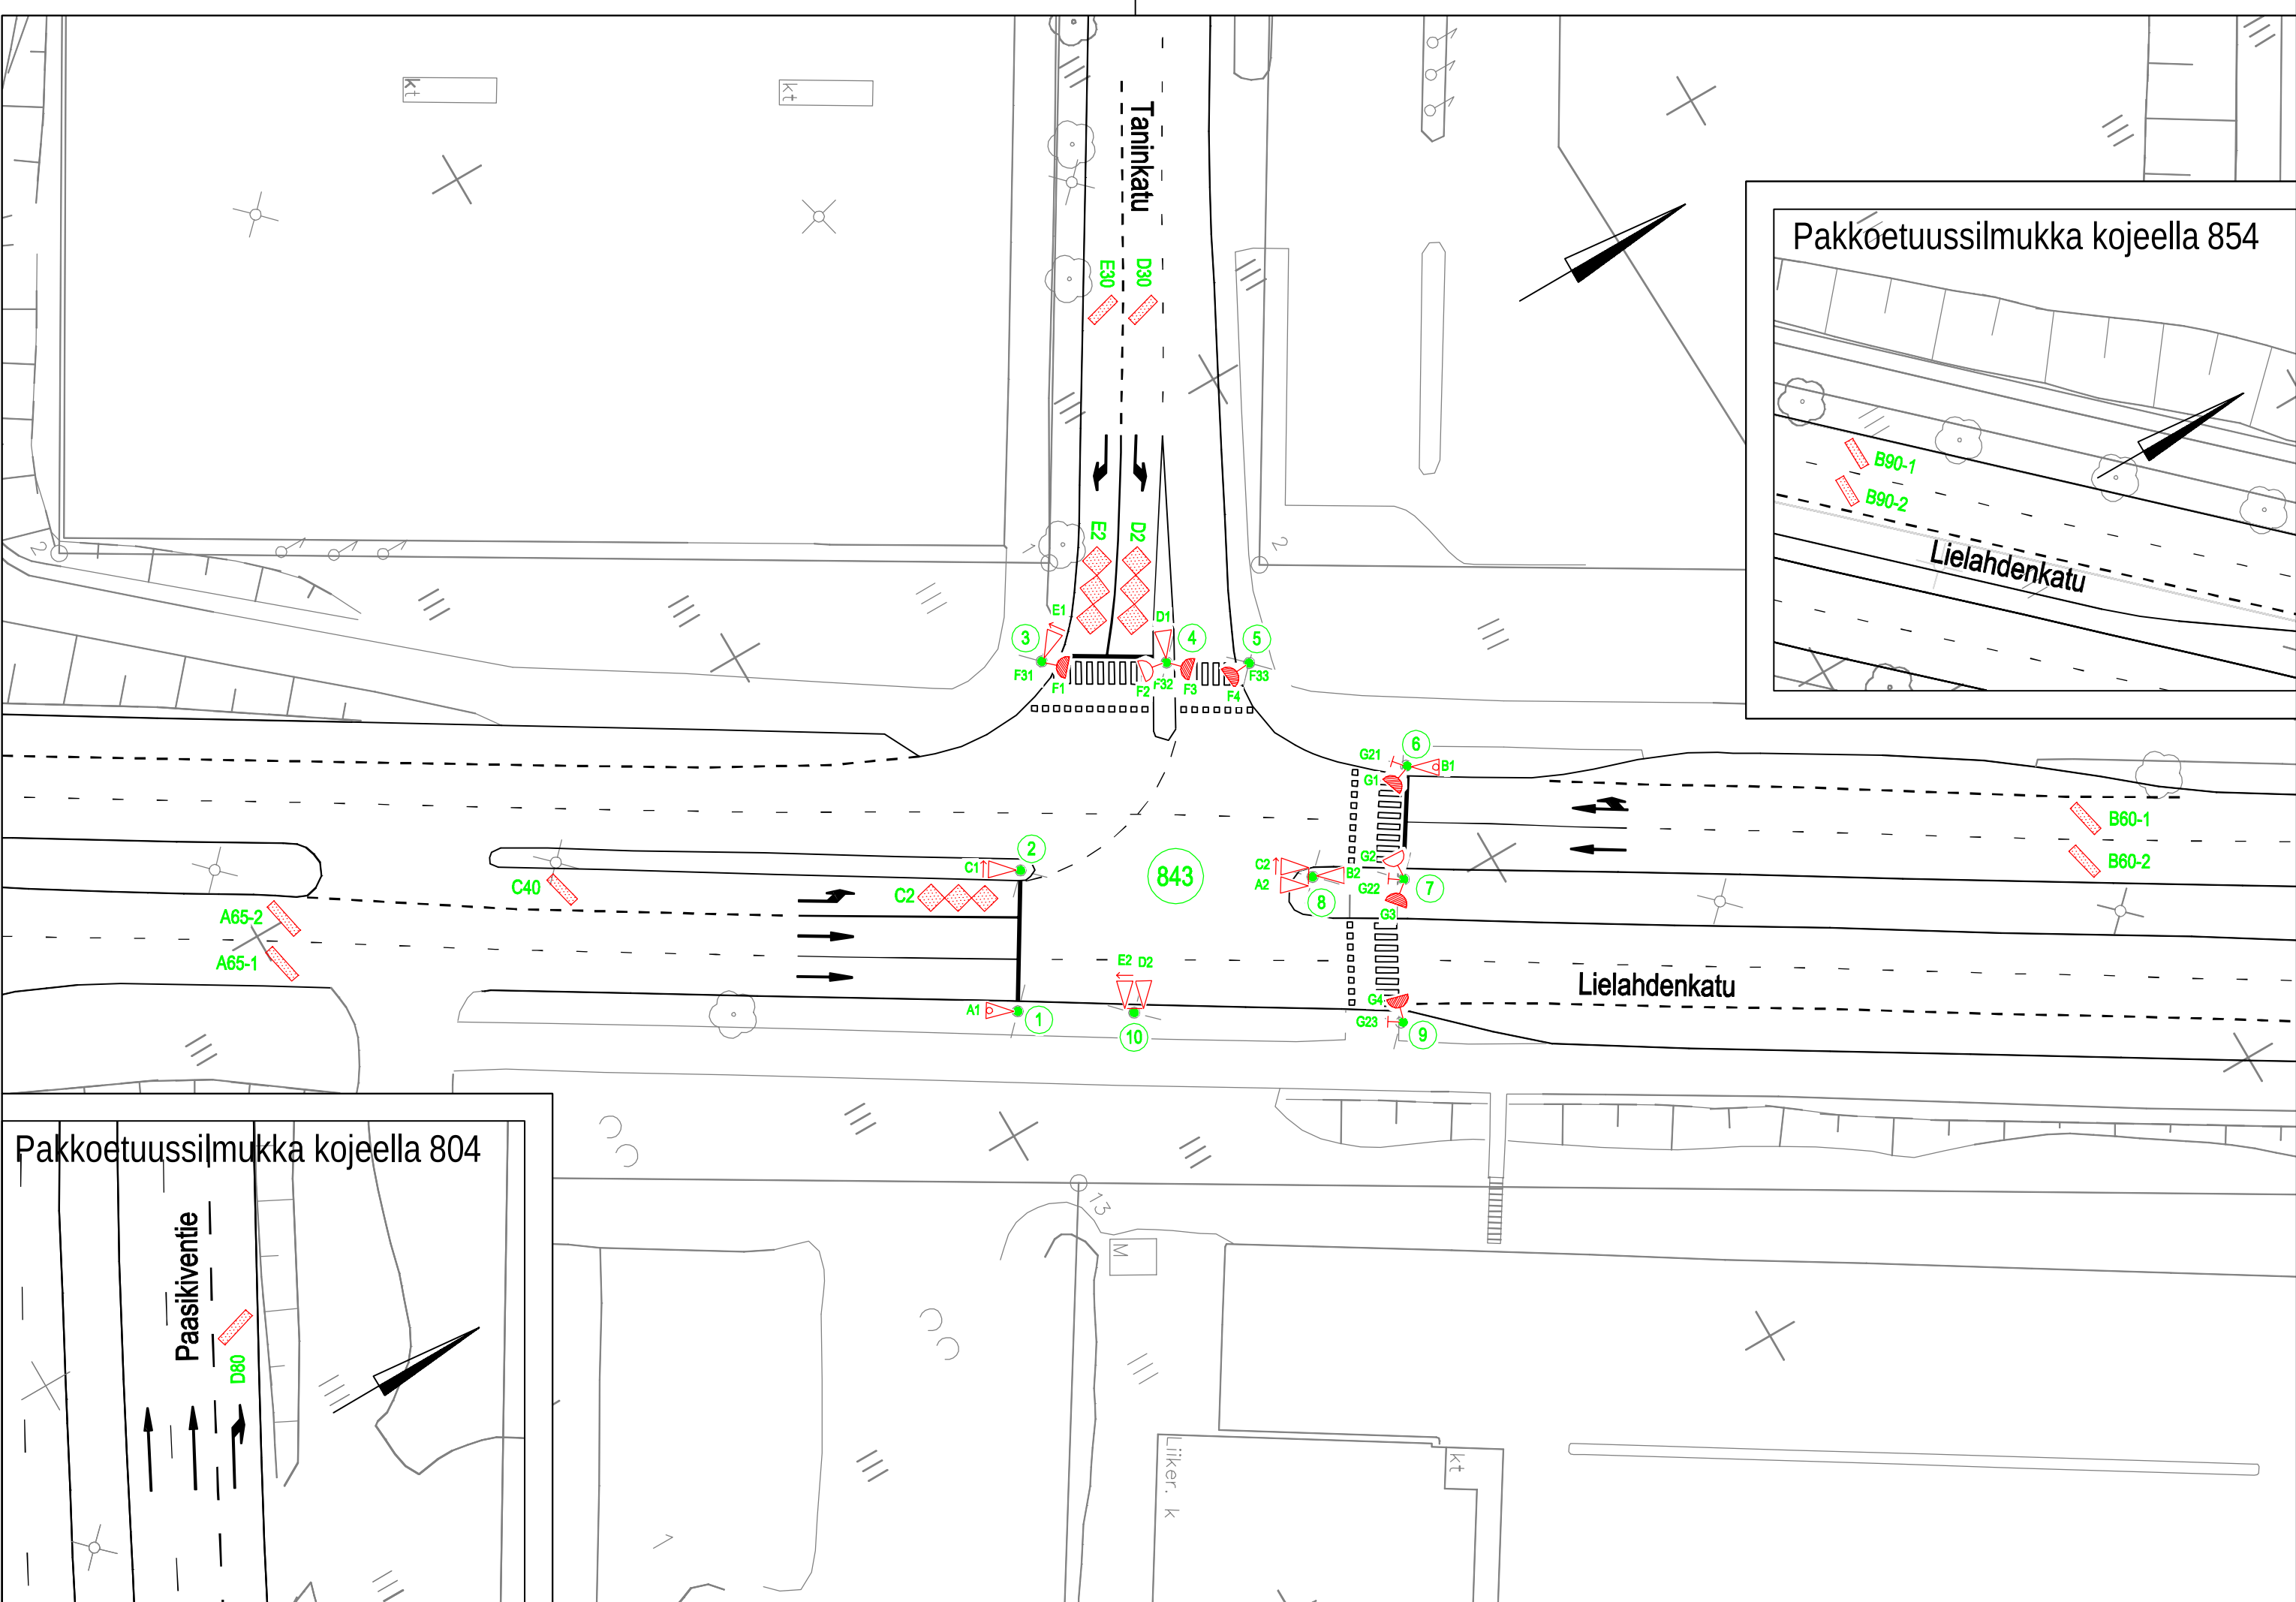

843 ILMAISINLUETTELO							
ILMAISIN-TUNNUS	KOKO		SIJAINTI			KIERR. MÄÄRÄ	TYYPPI/ HUOMAUTUKSIA
	l	b	a	bv	bo		
A65-1	0,8	3,5	65	0,5	0,5	4	suorakaide 45°
A65-2	0,8	3,5	65	0,5	0,5	4	suorakaide 45°
B60-1	0,8	3,2	60	0,5	0,5	4	suorakaide 45°
B60-2	0,8	3,2	60	0,5	0,5	4	suorakaide 45°
C2	7,2	2,4	2	0,5	0,5	4	kahdeksikko 3-os.
C40	0,8	3,1	40	0,5	0,5	4	suorakaide 45°
D2	7,9	2,7	2	0,5	0,5	4	kahdeksikko 3-os.
D30	0,8	2,9	30	0,5	0,5	4	suorakaide 45°
E2	7,9	2,6	2	0,5	0,5	4	kahdeksikko 3-os.
E30	0,8	2,9	30	0,5	0,5	4	suorakaide 45°

843 OPASTIN- JA ILMAISINKALUSTUS	
5 AJONEUVORYHMÄÄ (A-E)	
2 JALANKULKURYHMÄÄ (F,G)	
10 PYLVÄSTÄ (LIVA h=4000), JOISTA YHTEISKÄYTÖSSÄ 2 VALAISIN (PYLV. 3,5)	
10 AJONEUVO-OPASTINTA Ø 200 , JOISTA 4 NUOLIKUVIOLLA, (3-AUKK.) (C1,C2,E1,E2)	
8 JALANKULKUOPASTINTA 3 JK-PAINONAPPIA, AKUSTINEN (G21-G23)	
3 JK AKUSTISTA OPASTINTA (PYLV. 3,4,5)	
10 SILMUKKAILMAISINTA	

LIIKENNEVALOMUUTOKSET v.2011
Koje- ja opastinuusintojen yhteydessä

843

RYHMÄT
* jk-ryhmät yhdistetään

PYLVÄÄT
* nimitään uudelleen

OPASTIMET
* kaikki opastimet vaihdetaan
* jk-opastimet nimitään uudelleen
* lisään valopilkut (A1,B1)

ILMAISIMET
* poistetaan B25
* jaetaan B60 => B60-1 ja B60-2
* jaetaan A65 => A65-1 ja A65-2
* uudet ilmaisimet D30 ja E30

KAAPELOINTI
* ilmaisinkaapeli ilmaisimille D30 ja E30

Huom! Erikoiskuljetusreitti Lielahdenkatu (7x7m)
Lisätty muutostaulukko, 17.3.11 PT
Lisätty pakkoetuussilmukat, 18.2.11 PT
Lisätty muutostaulukko, 7.7.09 PT
Akustiset opastimet lisätään. Ilmaisimet A65, B25 ja B60 jaetaan korjaustöiden yhteydessä, 11.8.08 PT

 Tampereen kaupunki		Kaupunkiympäristön kehittäminen	
LIELAHDENKATU TANINKADUN LIITTYMÄ (843)		Ylan päätös: Suunnittelupäällikön päätös: / §	
LIELAHTI		Muutos	
LIIKENNEVALOSUUNNITELMA		Tark.	
OPASTIN- JA ILMAISINJÄRJESTELYT 1:500		Hyv.	
Suunnittelupalvelut Liikennesuunnittelu		Pvm.	11.8.2008
Piirt. Jutta Hyrkkönen Suunn. Pia Tuupanen Tark. Pia Tuupanen		Korvaa piir.n:o	16/14671/1
		Ark.n:o	
		Piir.n:o	16/15696/1