


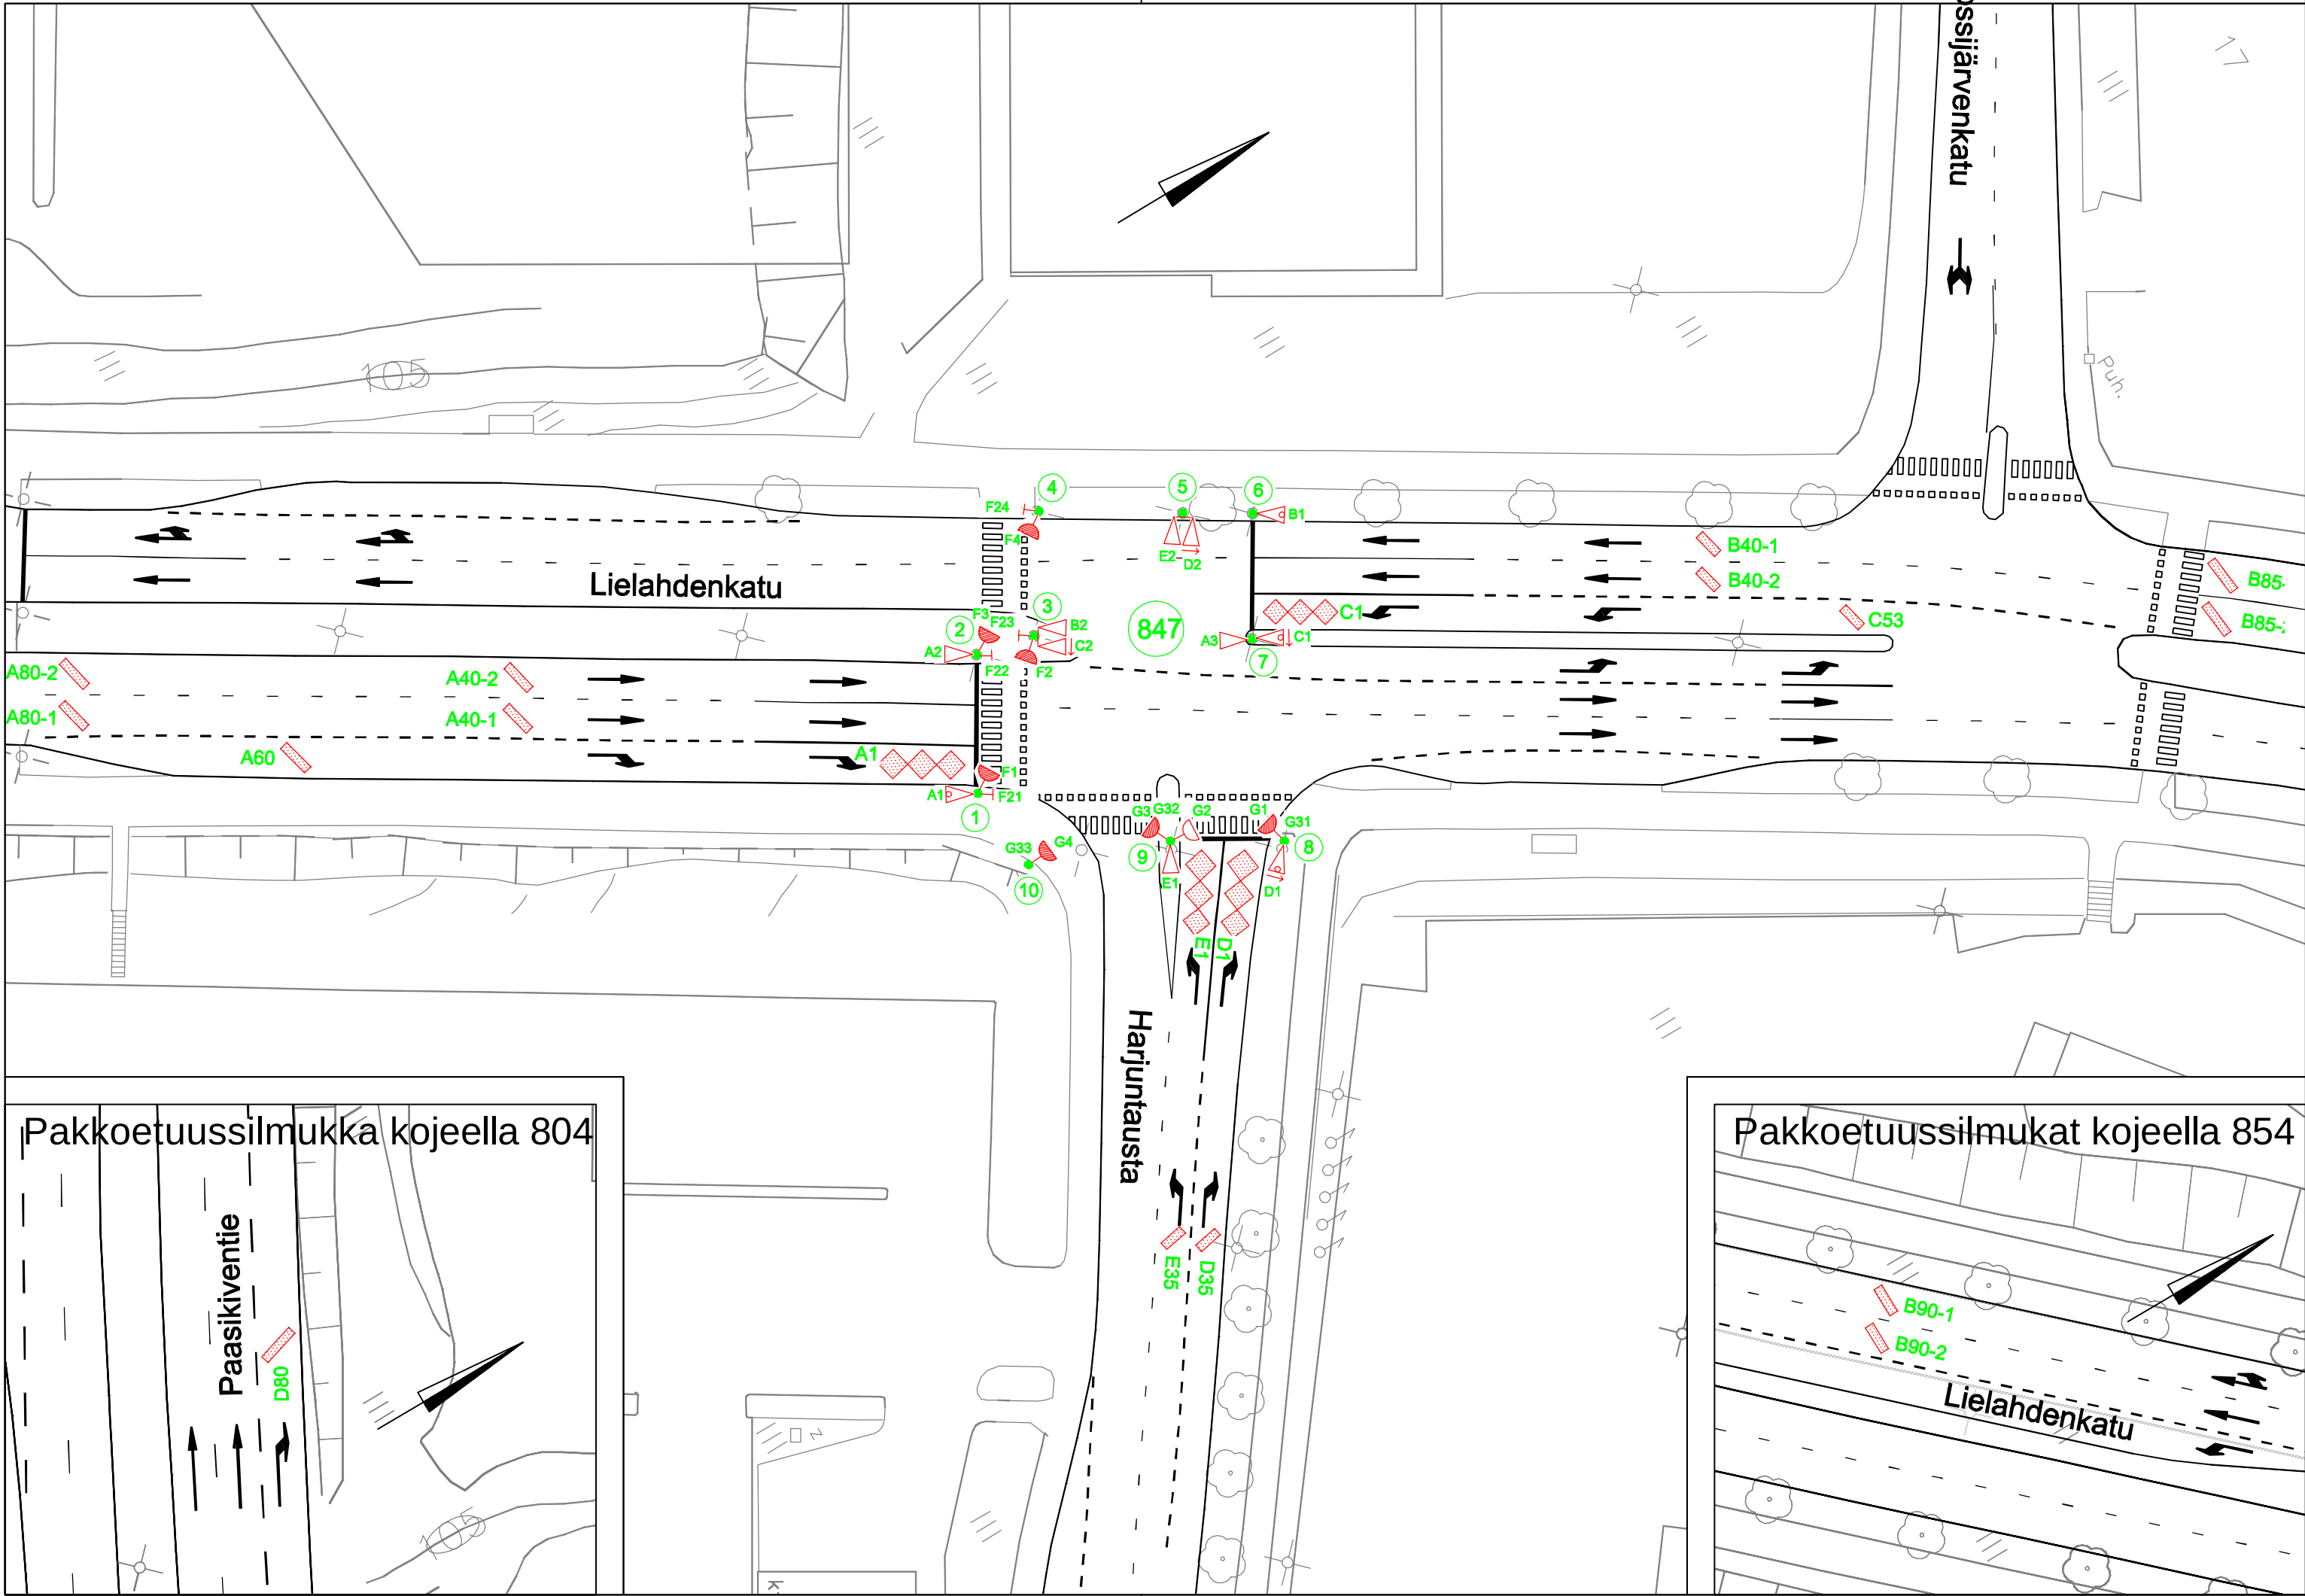

847 ILMAISINLUETTELO							
ILMAISIN-TUNNUS	KOKO		SIJAINTI			KIERR. MÄÄRÄ	TYYPPI/ HUOMAUTUKSIA
	l	b	a	bv	bo		
A1	7,8	2,6	1	0,5	0,5	4	kahdeksikko 3-os.
A40-1	0,8	2,9	40	0,5	0,5	4	suorakaide 45°
A40-2	0,8	2,9	40	0,5	0,5	4	suorakaide 45°
A60	0,8	3,0	60	0,5	0,5	4	suorakaide 45°
A80-1	0,8	3,0	80	0,5	0,5	4	suorakaide 45°
A80-2	0,8	3,0	80	0,5	0,5	4	suorakaide 45°
B40-1	0,8	2,3	40	0,5	0,5	4	suorakaide 45°
B40-2	0,8	2,3	40	0,5	0,5	4	suorakaide 45°
B85-1	0,8	3,3	85	0,5	0,5	4	suorakaide 45°
B85-2	0,8	3,3	85	0,5	0,5	4	suorakaide 45°
C1	6,7	2,2	1	0,5	0,5	4	kahdeksikko 3-os.
C53	0,8	2,3	53	0,5	0,5	4	suorakaide 45°
D1	7,9	2,5/2,6/2,7	1	0,5	0,5	4	kahdeksikko 3-os.
D35	0,8	2,2	35	0,5	0,5	4	suorakaide 45°
E1	7,7	2,4/2,5/2,7	1	0,5	0,5	4	kahdeksikko 3-os.
E35	0,8	2,2	35	0,5	0,5	4	suorakaide 45°

847 OPASTIN- JA ILMAISINKALUSTUS	
5 AJONEUVORYHMÄÄ (A-E)	
2 JALANKULKURYHMÄÄ (F,G)	
10 PYLVÄSTÄ (LIVA h=4000), JOISTA YHTEISKÄYTTÖSSÄ	
3 VALAISIN (PYLV. 7,8,10)	
11 AJONEUVO-OPASTINTA Ø 200 , JOISTA	
4 NUOLIKUVIOLLA, (3-AUKK.) (C1,C2,D1,D2)	
8 JALANKULKUOPASTINTA	
4 JK-PAINONAPPIA, AKUSTINEN (F21-F24)	
3 JK AKUSTISTA OPASTINTA (PYLV. 8,9,10)	
16 SILMUKKAILMAISINTA	

LIIKENNEVALOMUUTOKSET v.2011
847
RYHMÄT
* nimetään uudelleen
* jk-ryhmät yhdistetään
PYLVÄÄT
* nimetään uudelleen
OPASTIMET
* nimetään uudelleen
* lisätään valopiikut (A1,B1,C1,D1)
ILMAISIMET
* nimetään uudelleen
* uudet ilmaisimet D35 ja E35
KAPELOINTI
* uusi ilmaisinkaapeli ilmaisimille D35 ja E35

Huom! Erikoiskuljetusreitti Lielahdenkatu (7x7m)
Lisätty muutostaulukko, 17.3.11 PT
Lisätty pakkoetuussilmukat, 21.2.11 PT
Lisätty muutostaulukko, 7.7.09 PT
Akustiset opastimet lisätään. Ilmaisimet A40, A85, C40 ja C80 jaetaan korjaustöiden yhteydessä, 9.9.08 PT
Tässä suunnitelmassa on käytetty ETRS-GK24/N2000 taso- ja korkeuskoordinaatistoa

Tampereen kaupunki		Kaupunkiympäristön kehittäminen	
LIELAHDENKATU		Ylan päätös:	
HARJUNTAUSTAN LIITYMÄ (847)		Suunnittelupäällikön päätös:	
		/ §	
		Muutos	
		Tark.	
		Hyv.	
		Pvm.	9.9.2008
		Korvaa piir.n:o	16/14672/1
		Ark.n:o	
		Piir.n:o	16/15695/1
Suunnittelupalvelut Liikennesuunnittelu		Piirt.	Jutta Hyrkkönen
		Suunn.	Pia Tuupanen
		Tark.	Pia Tuupanen