


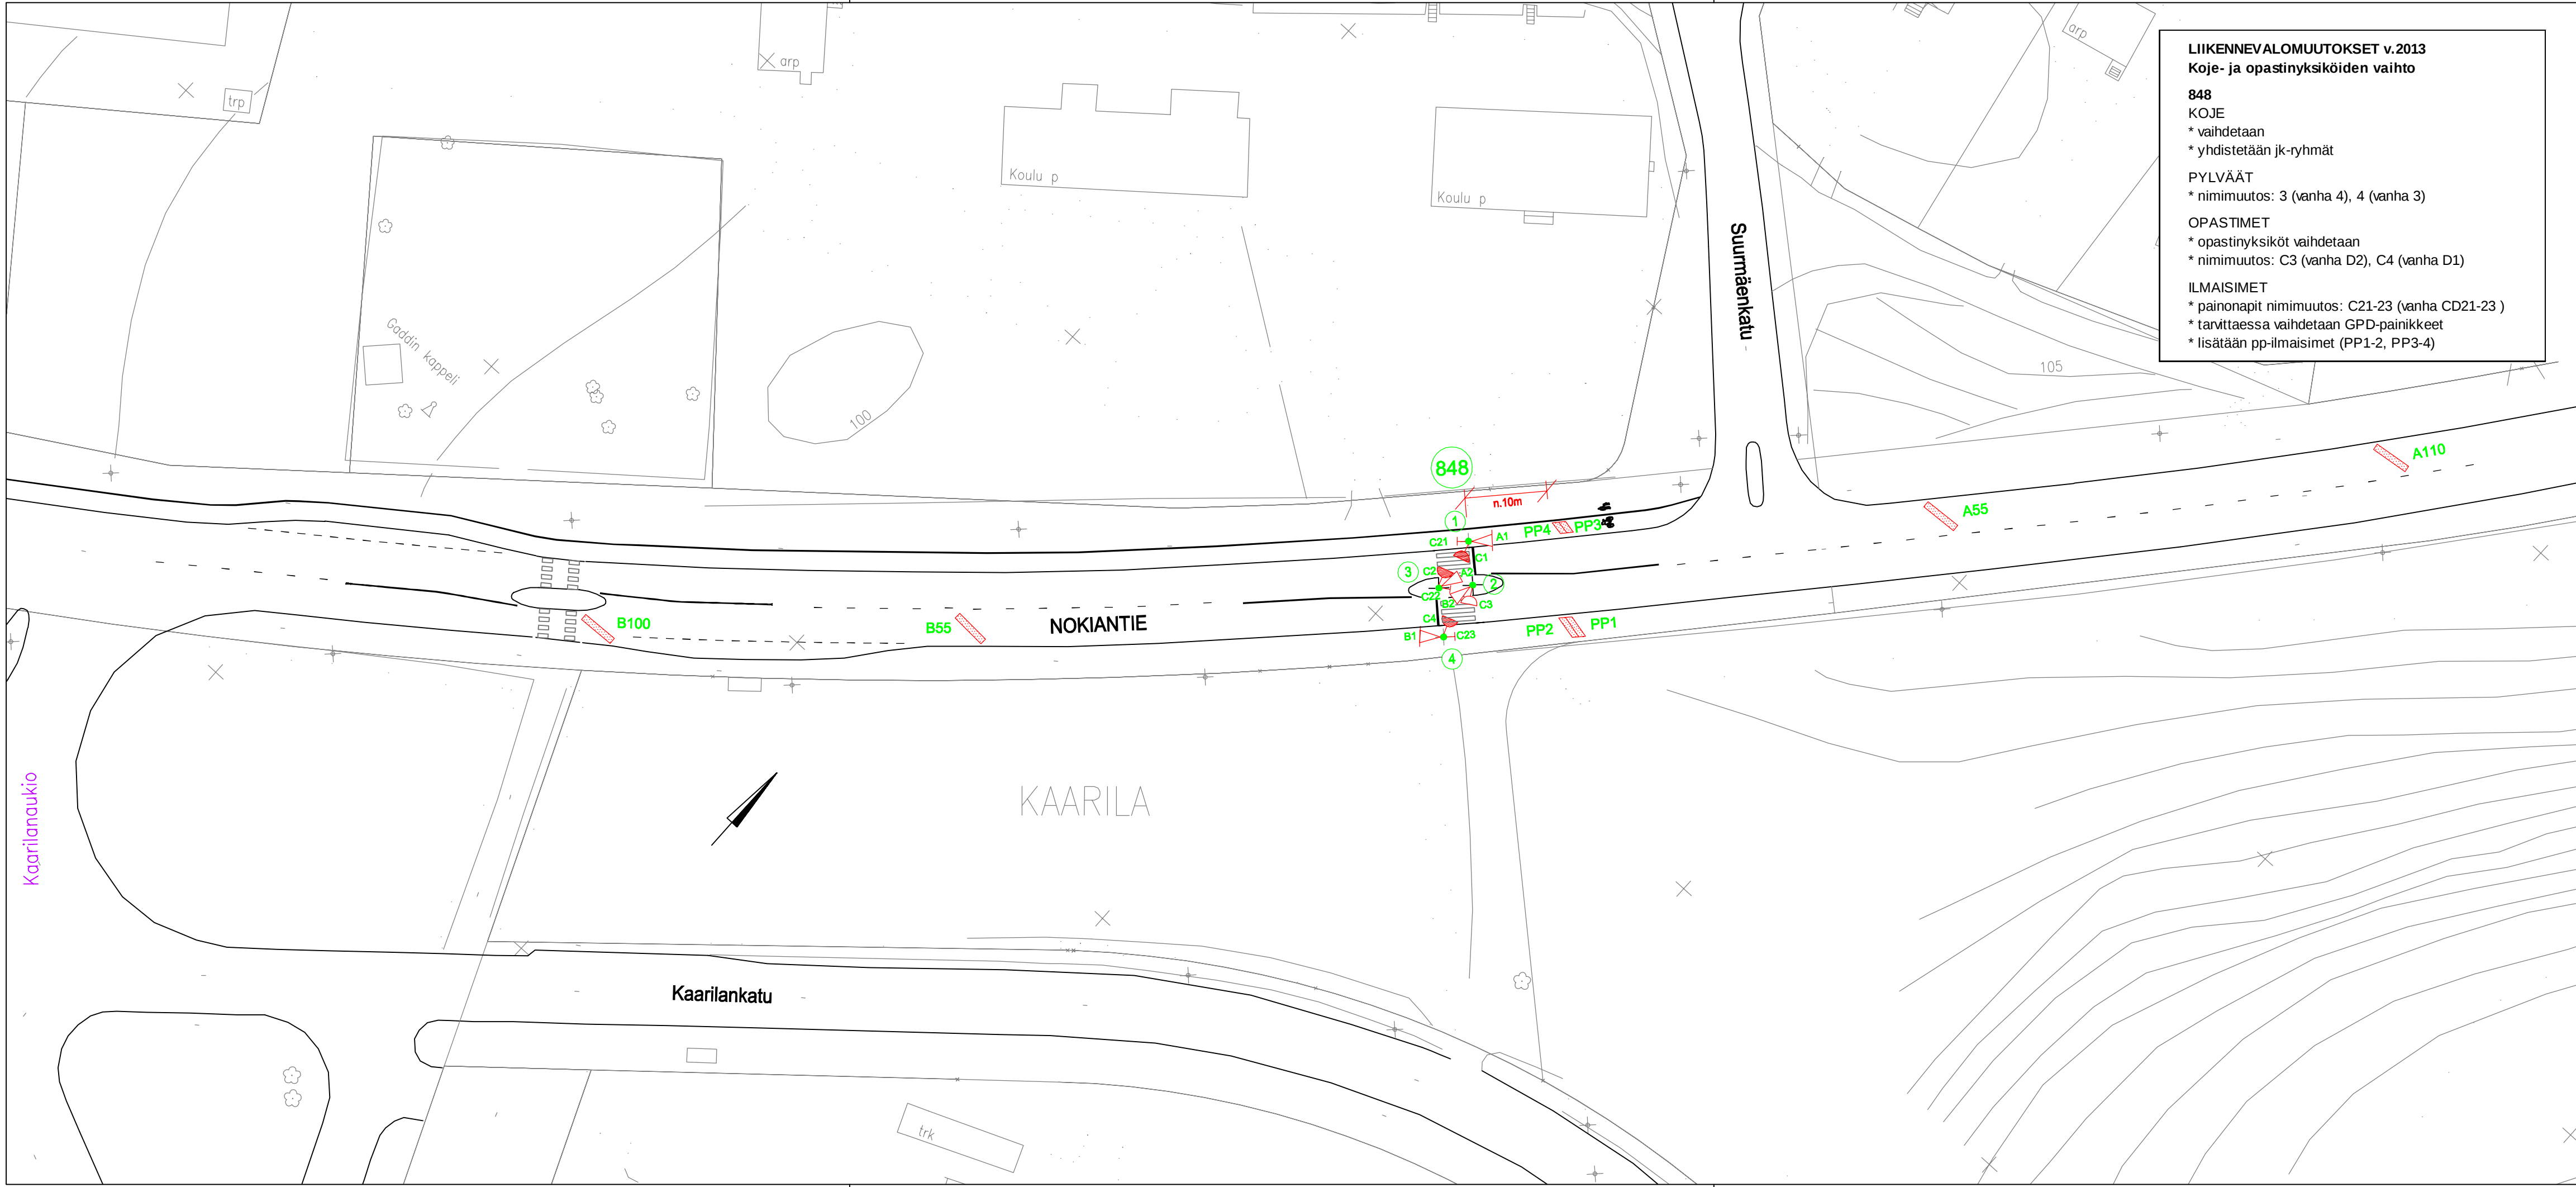

848 ILMAISINLUETTELO						
ILMAISIN-TUNNUS	KOKO		SIJAINTI			TYYPPI/HUOMAUTUKSIA
	l	b	a	bv	bo	
A55	0,8	4,6	55	0,5	0,3	4 suorakaide 45°
A110	0,8	4,6	110	0,5	0,3	4 suorakaide 45°
B55	0,8	4,5	55	0,5	0,3	4 suorakaide 45°
B100	0,8	4,5	100	0,5	0,3	4 suorakaide 45°
PP1	0,8	2,8		0,5	0,5	3 polkupyöräilmais
PP2	0,8	2,8		0,5	0,5	3 polkupyöräilmais
PP3	0,8	1,6		0,5	0,5	3 polkupyöräilmais
PP4	0,8	1,6		0,5	0,5	3 polkupyöräilmais

848 OPASTIN- JA ILMAISINKALUSTUS	
2 AJONEUVORYHMÄÄ	(A,B)
1 JALANKULKURYHMÄ	(C)
4 PYLVÄSTÄ (LIVA h=4000), JOISTA YHTEISKÄYTTÖSSÄ	
2 VALAISTUS	(PYLV. 1,3)
4 AJONEUVO-OPASTINTA Ø 200 , JOISTA	
2 TAUSTALEVYLLÄ	(A1,B1)
4 JALANKULKUOPASTINTA	
3 JK-PAINONAPPIA, AKUSTINEN	(C21-C23)
4 SILMUKKAILMAISINTA	

PP-ilmaisimien lisäys 5.7.13 JHi
Koje- ja opastinyksiköiden vaihto 15.4.13 PT
Pikkutoistot korvattu ø 200 opastimilla 15.1.07 PT
Tässä suunnitelmassa on käytetty ETRS–GK24/N2000 taso– ja korkeuskoordinaatistoa

**Tampereen kaupunki**

**Kaupunkiympäristön
kehittäminen**

NOKIANTIE
KAARILA
JK–VALOT (848)
VÄLILLÄ SUURMÄENKATU JA KAARILANAUKIO

LIIKENNEVALOT
OPASTIN –JA ILMASINKALUSTUS
ASEMAPIIRROS 1:500

**Tampereen Infra**

**Liikenne-
suunnittelu**

Piirt. Tuire Joensivu
Suunn. Pia Tuupanen
Tark. Pia Tuupanen

Ylan päätös:
Suunnittelupäällikön päätös:
/ §

Muutos
Tark.
Hyv.
Pvm. 12.5.2003
Korvaa
piir.n:o 16/12915

Ark.n:o
Pir.n:o 16/14134