


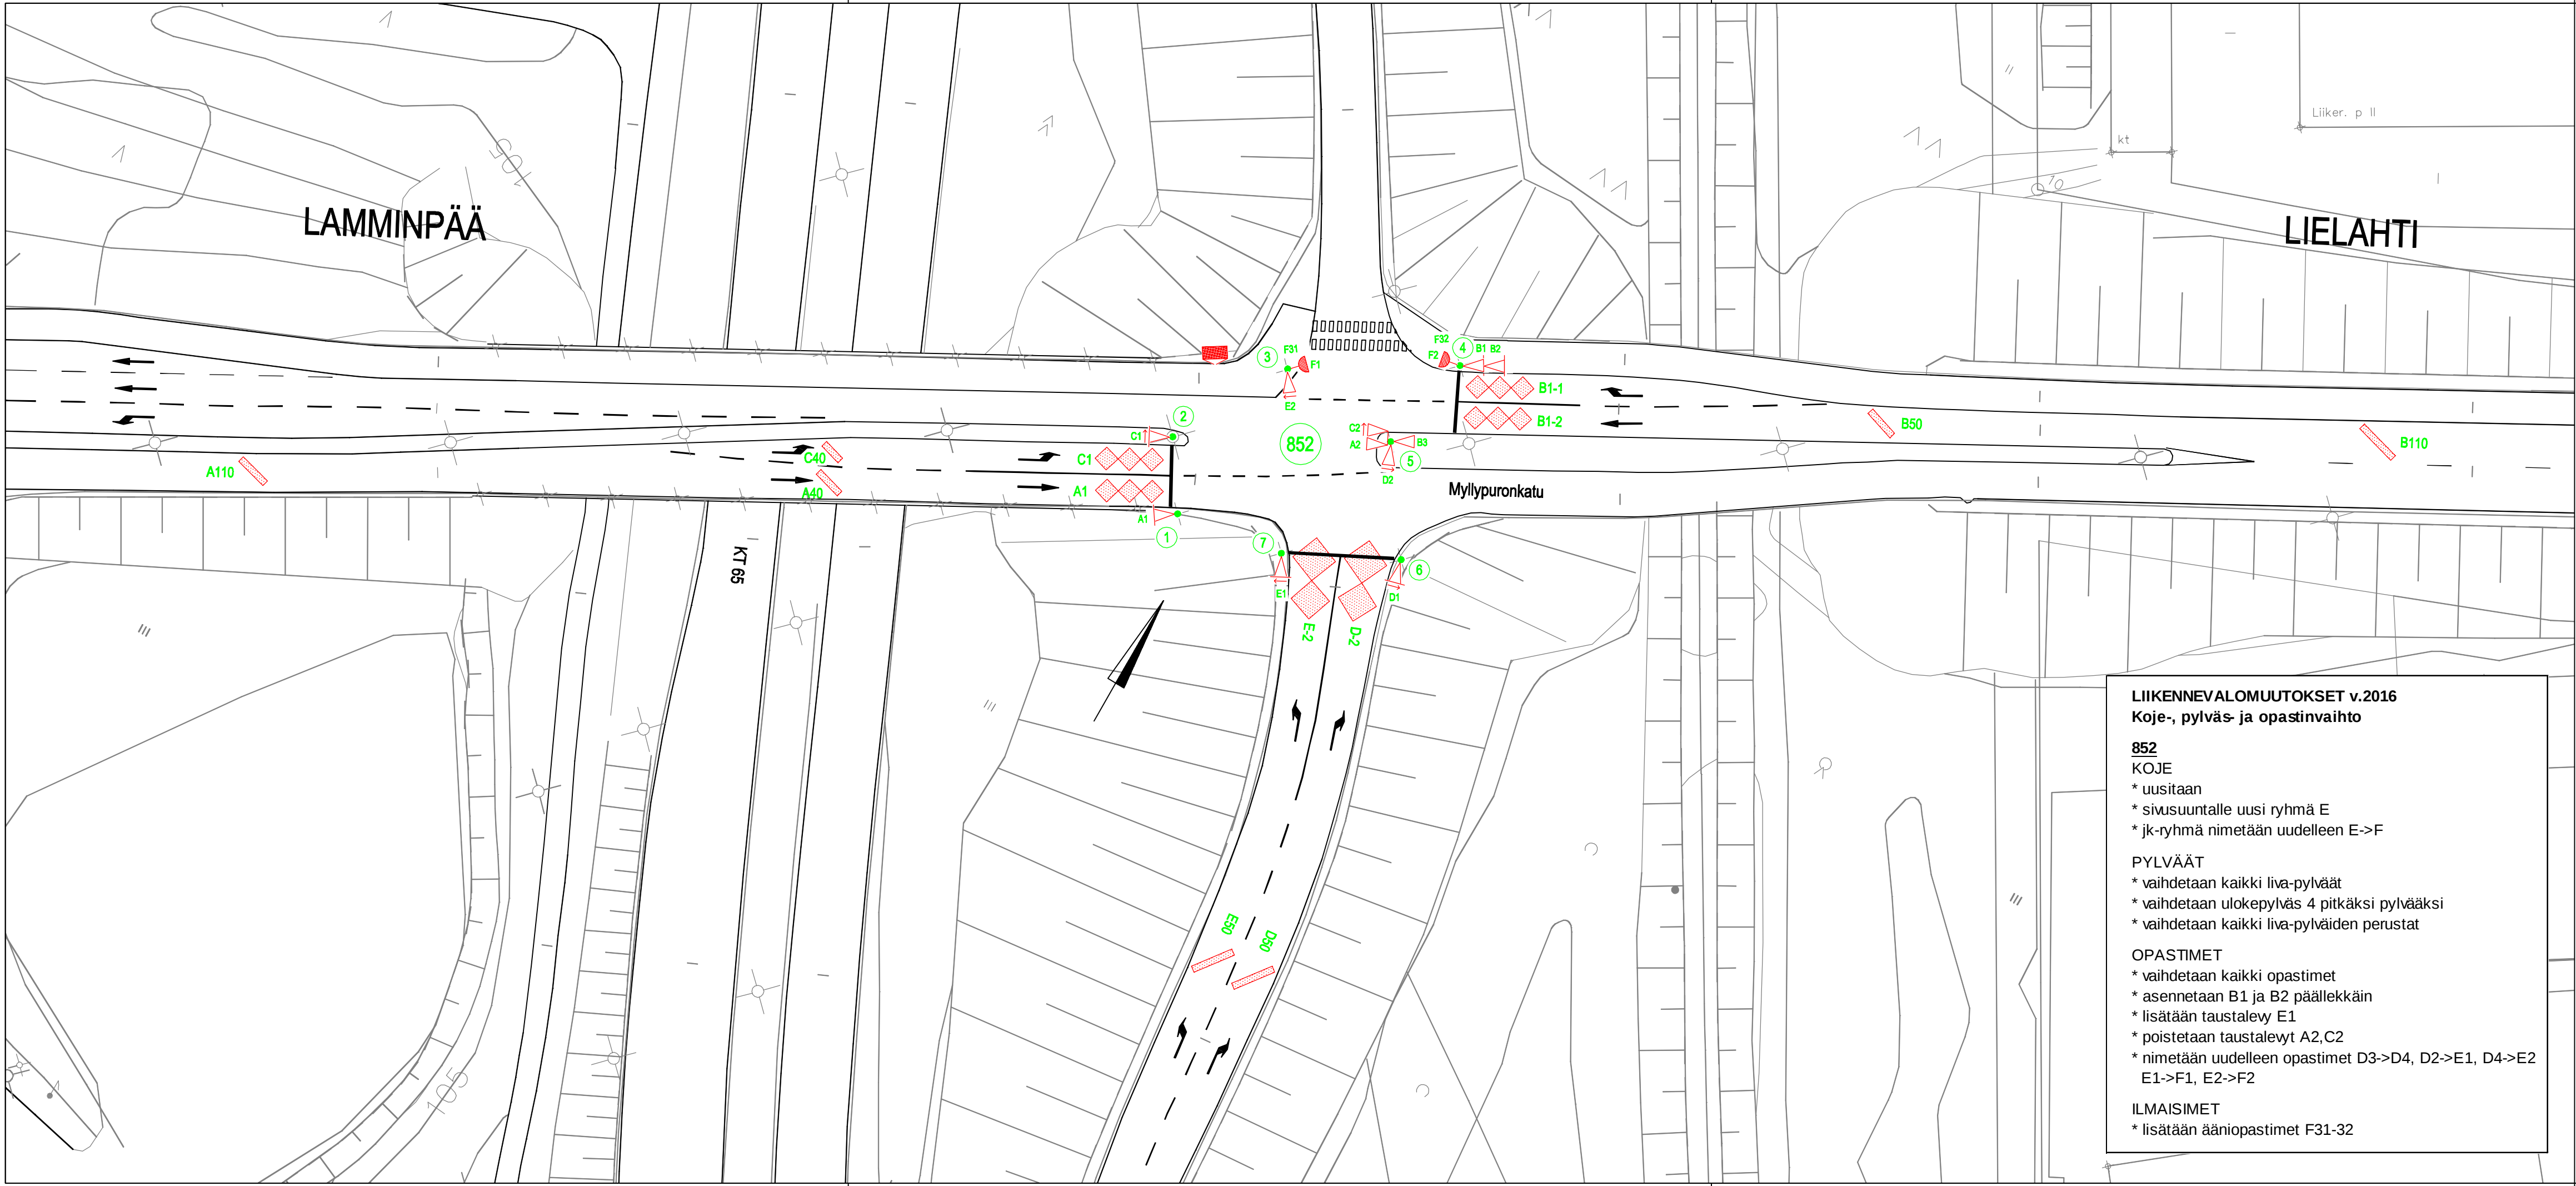

LIIKENNEVALOMUUTOKSET v.2016
Koje-, pylväs- ja opastinvaihto

852
KOJE
* uusitaan
* sivusuuntalle uusi ryhmä E
* jk-ryhmä nimetään uudelleen E->F

PYLVÄÄT
* vaihdetaan kaikki liva-pylväät
* vaihdetaan ulokepylväs 4 pitkäksi pylvääksi
* vaihdetaan kaikki liva-pylväiden perustat

OPASTIMET
* vaihdetaan kaikki opastimet
* asennetaan B1 ja B2 päällekkäin
* lisätään taustalewy E1
* poistetaan taustalewy A2,C2
* nimetään uudelleen opastimet D3->D4, D2->E1, D4->E2
E1->F1, E2->F2

ILMAISIMET
* lisätään ääniopastimet F31-32

852 ILMAISINLUETTELO							
ILMAISIN-TUNNUS	KOKO		SIJAINTI			KIERR. MÄÄRÄ	TYYPPII/ HUOMAUTUKSIA
	I	b	a	bv	bo		
A1	8,2	2,7	1	0,5	0,5	3	kahdeksikko 3-os.
A40	0,8	3,6	40	0,5	0,5	4	suorakaide 45°
A110	0,8	4,1	110	0,5	0,5	4	suorakaide 45°
B1-1	8,2	2,7	1	0,5	0,5	3	kahdeksikko 3-os.
B1-2	8,2	2,7	1	0,5	0,5	3	kahdeksikko 3-os.
B50	0,8	3,9	50	0,5	0,5	4	suorakaide 45°
B110	0,8	5,3	110	0,5	0,5	4	suorakaide 45°
C1	8,2	2,7	1	0,5	0,5	3	kahdeksikko 3-os.
C40	0,8	2,8	40	0,5	0,5	4	suorakaide 45°
D-2	9,9	4,7/5,2	-2	0,5	0,5	3	kahdeksikko
D50	0,8	5,3	50	0,5	0,5	4	suorakaide 45°
E-2	9,9	4,7/5,2	-2	0,5	0,5	3	kahdeksikko
E50	0,8	5,3	50	0,5	0,5	4	suorakaide 45°

852 OPASTIN- JA ILMAISINKALUSTUS	
5 AJONEUVORYHMÄÄ (A-E)	
1 JALANKULKURYHMÄ (F)	
7 PYLVÄSTÄ (LIVA h=4000), JOISTA YHTEISKÄYTTÖSSÄ	
1 PITKÄ (h=6000) (PYLV. 4)	
1 VALAISIN (PYLV. 2)	
11 AJONEUVO-OPASTINTA Ø 200 , JOISTA	
6 TAUSTALEVYLLÄ (A1,B1,B2,C1,D1,E1)	
6 NUOLIKUVIOILLA (3-AUKK.) (C1,C2,D1,D2,E1,E2)	
2 JALANKULKUOPASTINTA	
2 JK AKUSTISTA OPASTINTA (F31-32)	
13 SILMUKKAILMAISINTA	

Huom! Erikoiskuljetusreitti Myllypuronkatu (7x7m)

Koje-, ja pylväs- ja opastinvaihto, 11.4.16 PT
Tässä suunnitelmassa on käytetty ETRS-GK24/N2000 taso- ja korkeuskoordinaatistoa

 Tampereen kaupunki		Kaupunkiympäristön kehittäminen	
MYLLYPURONKATU		Ylan päätös:	
KT 65 (POHJANMAANTIE) RAMPPIEN LIITTYMÄ (852)		Suunnittelupäällikön päätös:	
		/ §	
		Muutos	
		Tark.	
		Hyv.	
		Pvm.	7.7.2010
		Korvaa piir.n:o	16/15284/1
		Ark.n:o	
		Piir.n:o	16/17108/1
 Tampereen Infra		Liikenne-suunnittelu	
Piirt.	Jutta Suuniittu		
Suunn.	Pia Tuupanen		
Tark.	Pia Tuupanen		