


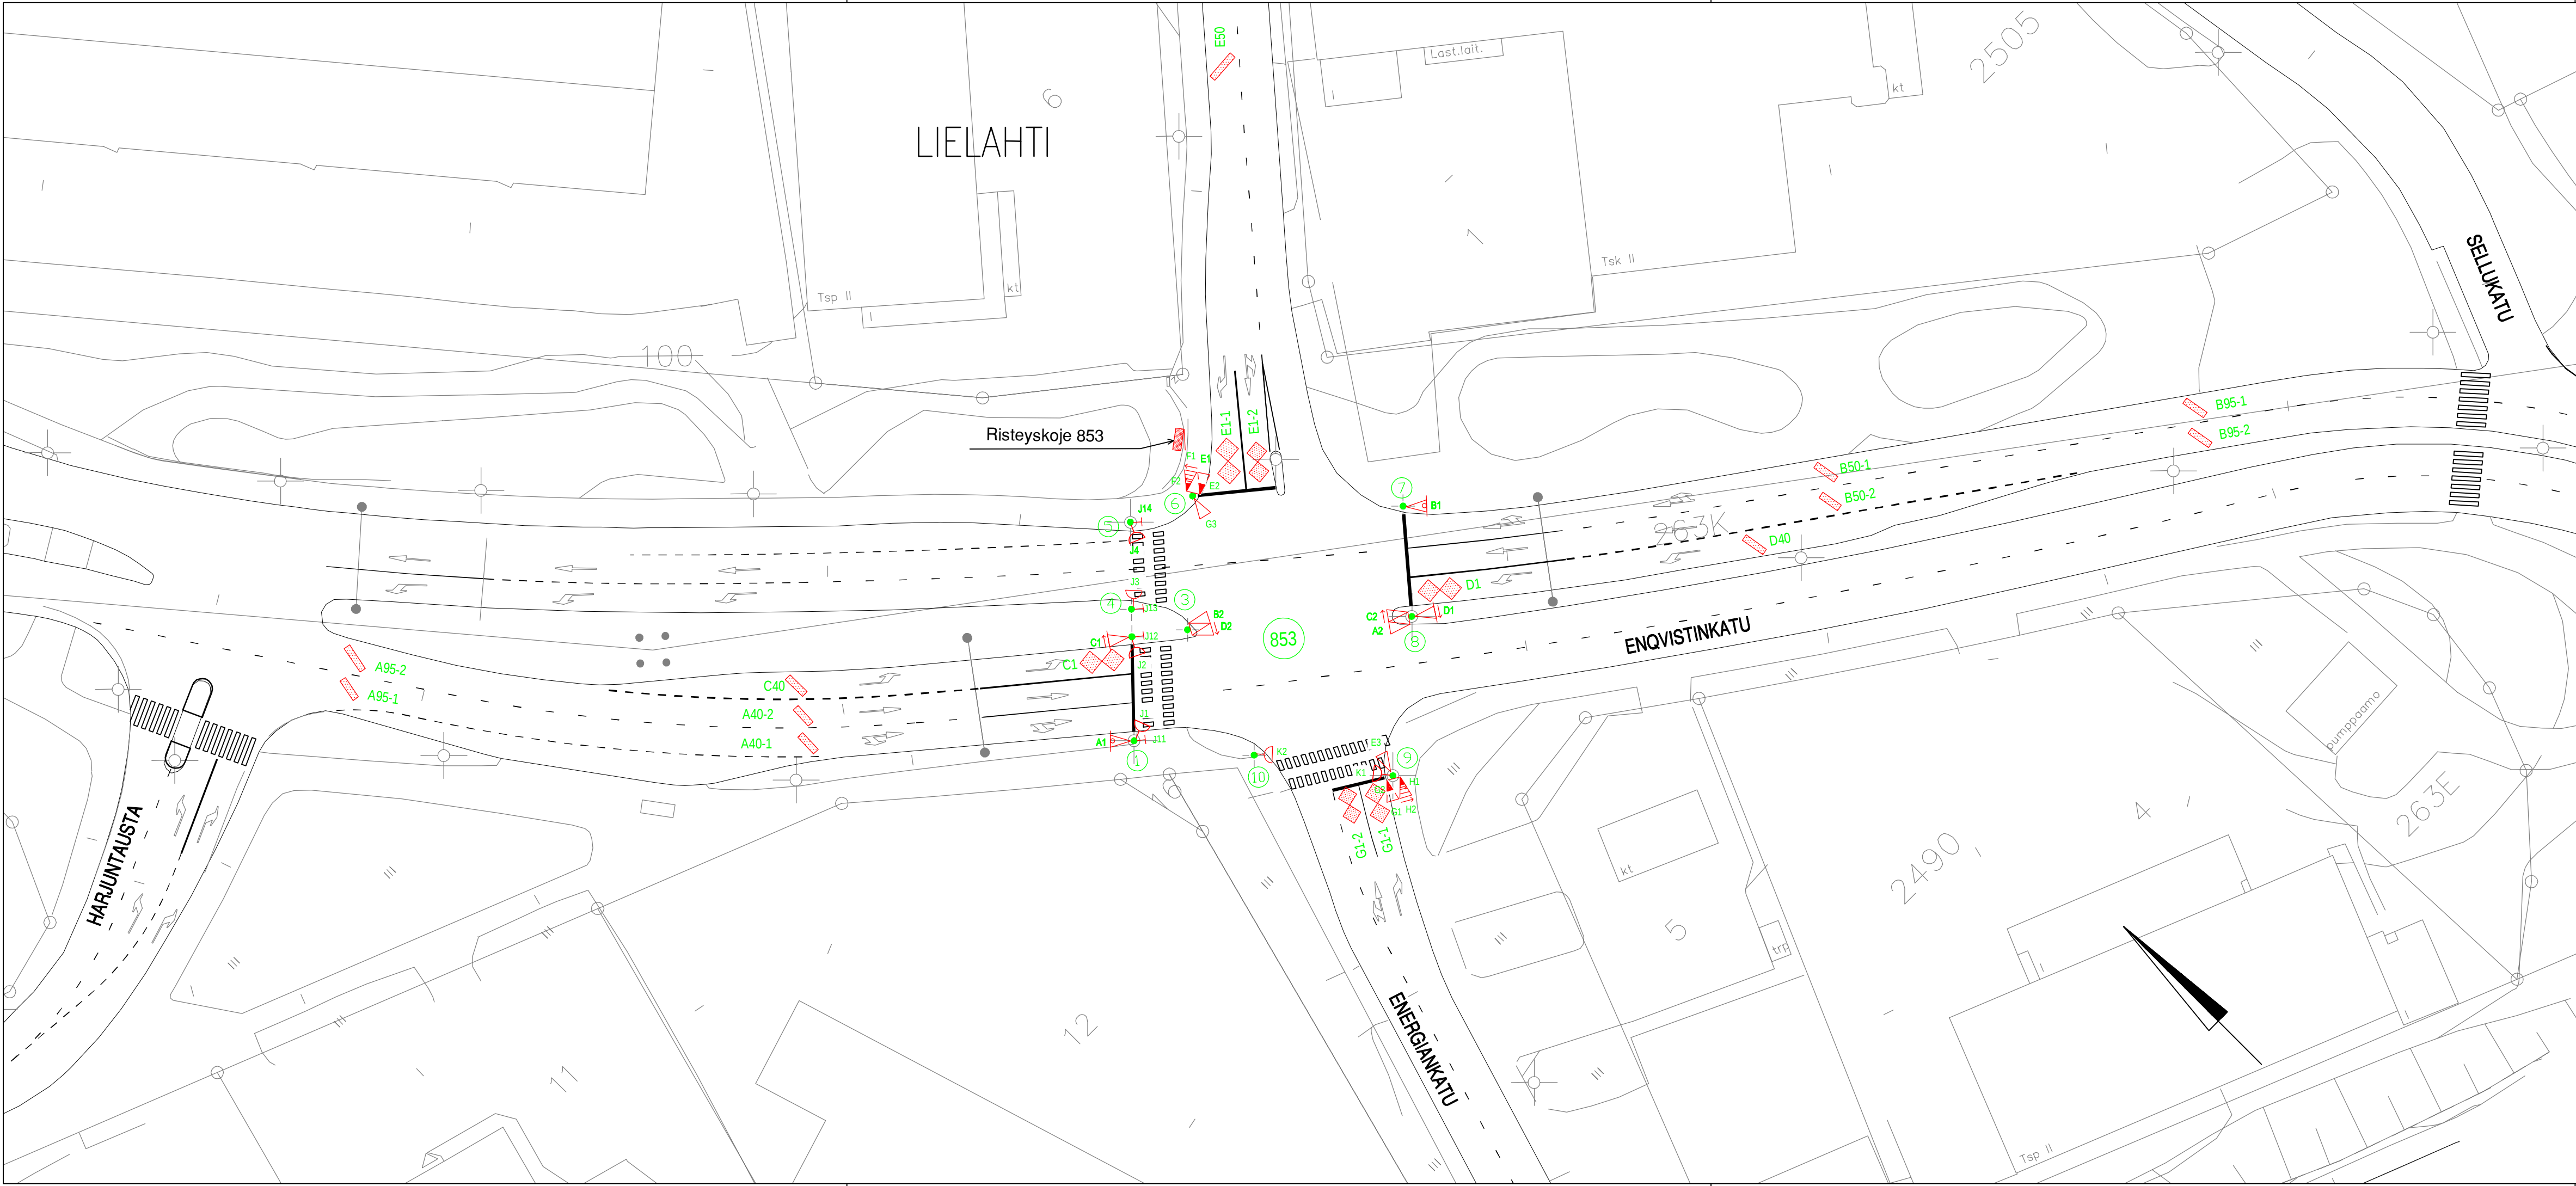

ILMAISINLUETTELO 853							
ILMAISIN-TUNNUS	KOKO		SIJAINTI			KIERR. MÄÄRÄ	TYYPPI/HUOMAUTUKSIA
	l	b	a	bv	bo		
A40-1	0,8	2,7	40	0,5	0,5	4	suorakaide 45°
A40-2	0,8	2,7	40	0,5	0,5	4	suorakaide 45°
A95-1	0,8	3,3	95	0,5	0,5	4	suorakaide 45°
A95-2	0,8	3,3	95	0,3	0,5	4	suorakaide 45°
B50-1	0,8	3,0	50	0,5	0,3	4	suorakaide 45°
B50-2	0,8	2,7	50	0,5	0,5	4	suorakaide 45°
B95-1	0,8	3,0	95	0,5	0,3	4	suorakaide 45°
B95-2	0,8	3,0	95	0,3	0,5	4	suorakaide 45°
C1	5,4	1,9	1	0,3	0,5	3	kahdeksikko
C40	0,8	3,0	40	0,3	0,5	4	suorakaide 45°
D1	5,4	1,9	1	0,3	0,5	3	kahdeksikko
D40	0,8	3,0	40	0,3	0,5	4	suorakaide 45°
E1-1	5,4	1,9	1	0,5	0,3	3	kahdeksikko
E1-2	4,9	1,7	1	0,3	0,5	3	kahdeksikko
E50	0,8	3,4	50	0,5	0,3	4	suorakaide 45°
G1-1	4,9	1,7	1	0,3	0,3	3	kahdeksikko
G1-2	4,5	1,6	1	0,5	0,5	3	kahdeksikko

853 OPASTIN- JA ILMAISINKALUSTUS

- 8 AJONEUVORYHMÄÄ (A-H)
2 JALANKULKURYHMÄÄ (J,K)
- 10 PYLVÄSTÄ (LIVA h=4000), JOISTA YHTEISKÄYTTÖSSÄ 4 VALAISTUS (PYLV.1,5,8,9)
14 AJONEUVO-OPASTINTA Ø200, JOISTA
4 NUOLIKUVIOLLA 3-AUKK. (C1,C2,D1,D2)
2 NUOLIKUVIOLLA 2-AUKK. (F1,H1)
4 TAUSTALEVYLLÄ (A1,B1,C1,D1)
2 VALOPILKULLA (A1,B1)
4 AJONEUVO-OPASTINTA Ø100, JOISTA
2 NUOLIKUVIOLLA 2-AUKK. (F2,H2)
- 6 JALANKULKUOPASTINTA
4 JK-PAINONAPPIA (J11-14)
17 SILMUKKAILMAISINTA

LIIKENNEVALOMUUTOKSET V.2015
Koje- ja opastinvaihto

853

KOJE

- * vaihdetaan
- * lisätään 2 uutta lisäryhmää
- * ryhmäjärjestys vaihdetaan

PYLVÄÄT

- * numerointi muutetaan

OPASTIMET

- * vaihdetaan kaikki opastimet
- * siirretään E3 (=vanha E2)
- * lisätään uudet pikkutoistot sivusuunnille

ILMAISIMET

- * painonapit nimetään uudelleen

Koje- ja opastinvaihto, 12.5.15 PT

Lisätty valopilkut, 7.9.11 PT

Tässä suunnitelmassa on käytetty ETRS–GK24/N2000 taso– ja korkeuskoordinaatistoa



Tampereen kaupunki

Kaupunkiympäristön
kehittäminen

ENQVISTINKATU–ENERGIANKATU

LIITYMÄ (853)

LIELAHTI

LIIKENNEVALOSUUNNITELMA

OPASTIN- JA ILMAISINJÄRJESTELYT 1:500

Ylan päätös:

Suunnittelupäällikön päätös:

/ §

Muutos

Tark.

Hyv.

Pvm. 10.5.2000

Korvaa

piir.n:o

Ark.n:o

Piir.n:o

16/15693/1



Tampereen Infra

Liikenne-
suunnittelu

Piirt.

Suunn.

Tark.

S. Mujunen

Pia Tuupanen

Piir.n:o