


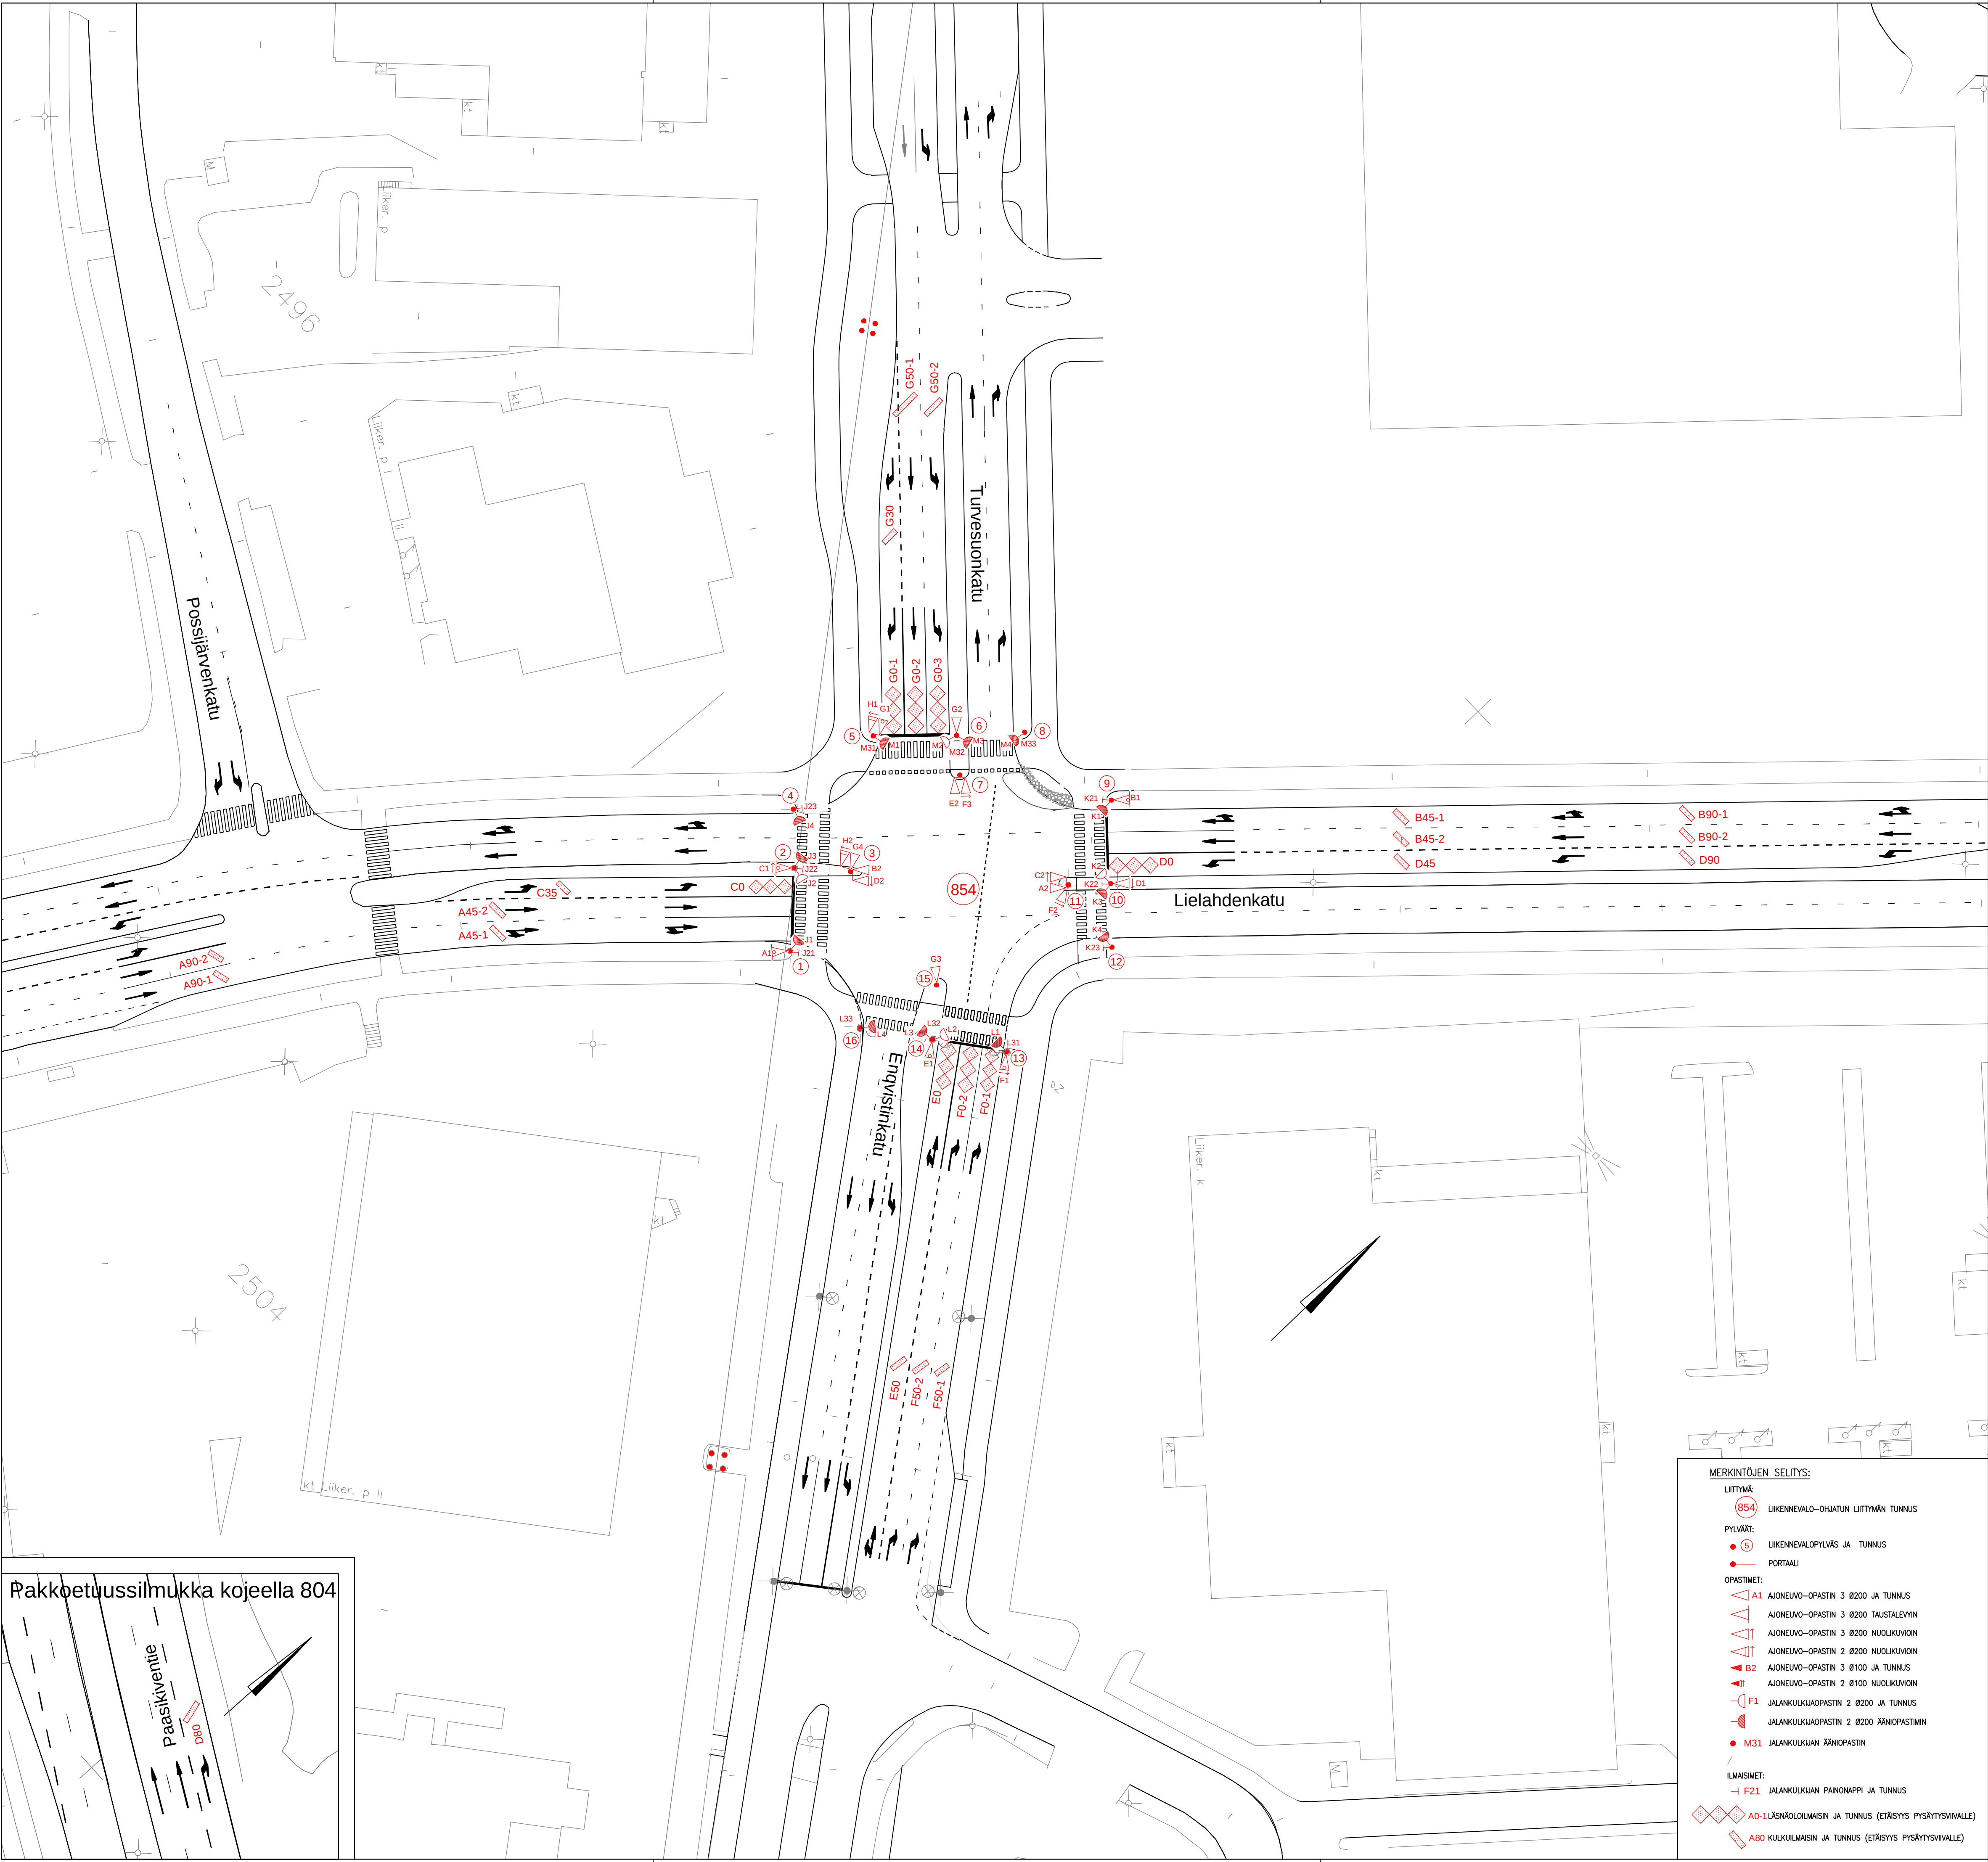

854 ILMAISINLUETTELO									
ILMAISIN-TUNNUS	KOKO		SIJAINTI		KIERR.		MAÄRÄ		
	t	b	a	bv	bo		TYYPPI/	HUOMAUTUKSIA	
A45-1	0,8	2,9	45	0,5	0,5	4	suorakaide 45°		
A45-2	0,8	2,9	45	0,5	0,5	4	suorakaide 45°		
A90-1	0,8	2,4	90	0,5	0,5	4	suorakaide 45°		
A90-2	0,8	2,4	90	0,5	0,5	4	suorakaide 45°		
B45-1	0,8	2,7	45	0,5	0,5	4	suorakaide 45°		
B45-2	0,8	2,7	45	0,5	0,5	4	suorakaide 45°		
B90-1	0,8	2,7	90	0,5	0,5	4	suorakaide 45°	pakkoetus,liitt.854/847/843/804	
B90-2	0,8	2,7	90	0,5	0,5	4	suorakaide 45°	pakkoetus,liitt.854/847/843/804	
C0	6,7	2,2	0	0,5	0,5	3	kahdeksikko 3-os.		
C35	0,8	2,4	35	0,5	0,5	4	suorakaide 45°		
D0	7,7	2,5	0	0,5	0,5	3	kahdeksikko 3-os.		
D45	0,8	2,7	45	0,5	0,5	4	suorakaide 45°		
D90	0,8	2,7	90	0,5	0,5	4	suorakaide 45°		
E0	7,4	2,5	0	0,5	0,5	3	kahdeksikko 3-os.		
E50	0,8	2,7	50	0,5	0,5	4	suorakaide 45°		
F0-1	6,7	2,2	0	0,5	0,5	3	kahdeksikko 3-os.		
F0-2	7,4	2,5	0	0,5	0,5	3	kahdeksikko 3-os.		
F50-1	0,8	2,4	50	0,5	0,5	4	suorakaide 45°		
F50-2	0,8	2,7	50	0,5	0,5	4	suorakaide 45°		
G0-1	7,5	2,5	0	0,5	0,5	3	kahdeksikko 3-os.		
G0-2	7,5	2,5	0	0,5	0,5	3	kahdeksikko 3-os.		
G0-3	7,5	2,5	0	0,5	0,5	3	kahdeksikko 3-os.		
G30	0,8	2,7	0	0,5	0,5	4	suorakaide 45°		
G50-1	0,8	4,7	50	0,5	0,5	4	suorakaide 45°		
G50-2	0,8	3,4	50	0,5	0,5	4	suorakaide 45°		

854 OPASTIN- JA ILMAISINKALUSTUS	
8 AJONEUVORYHMÄÄ	(A-H)
4 JALANKULKURYHMÄÄ	(J-M)
16 PYLVÄSTÄ, JOISTA YHTEISKÄYTTÖSSÄ	
4 VALAISIN	(PYLV.3,8,10,16)
4 VALAISIN+VIITOITUS	(PYLV.5,6,13,14)
19 AJONEUVO-OPASTINTA (LED) Ø 200, JOISTA	
7 NUOLIKUVIOILLA (3-AUKK.)	(C1,C2,D1,D2, F1,F2,F3)
2 NUOLIKUVIOILLA (2-AUKK.)	(H1,H2)
4 TAUSTALEVYLLÄ	(A1,B1,C1,D1)
6 VALOPILKULLA	(A1,B1,C1,E1,F1,G1)
16 JALANKULKUOPASTINTA (LED)	
6 JK-PAINONAPPIA, AKUSTINEN	(J21-J23,K21-K23)
6 JK AKUSTISTA OPASTINTA	(PYLV.5,6,8,13,14,16)
25 SILMUKKAILMAISINTA	

Tässä suunnitelmassa on käytetty ETRS–GK24/N2000 taso- ja korkeuskoordinaatistoa.
Huom! Erikoiskuljetusreitti Lielahdenkatu (7x7m), Turvesuonkatu (7x7m)

KOJEVAIHTO 2025, päivitetty Turvesuonkadun liikennejärjestelyjä, lisätty valopilkku C1. 9.1.25 PT
Lisätty pakkoetuussilmukka, 21.2.11 PT
Lisätty pylväs 3 valaisinylivääksi, 11.11.10 PT

 Tampereen kaupunki		Kaupunkiympäristön kehittäminen	
LIELAHDENKATU ENQVISTINKADUN JA TURVESUONKADUN LIITYMÄ (854) LIELAHTI LIIKENNEVALOSUUNNITELMA OPASTIN – JA ILMAISINJÄRJESTELYT 1:500  Tampereen Infra		Ylin päätös:	
		Suunnittelupäällikön päätös:	
		/ \$	
		Muutos	
		Tark.	
		Hyv.	
		Pvm.	25.3.2010
		Korvaa piir.n:o	16/14524/1
		Ark.n:o	
		Piir.n:o	16/15176/2