


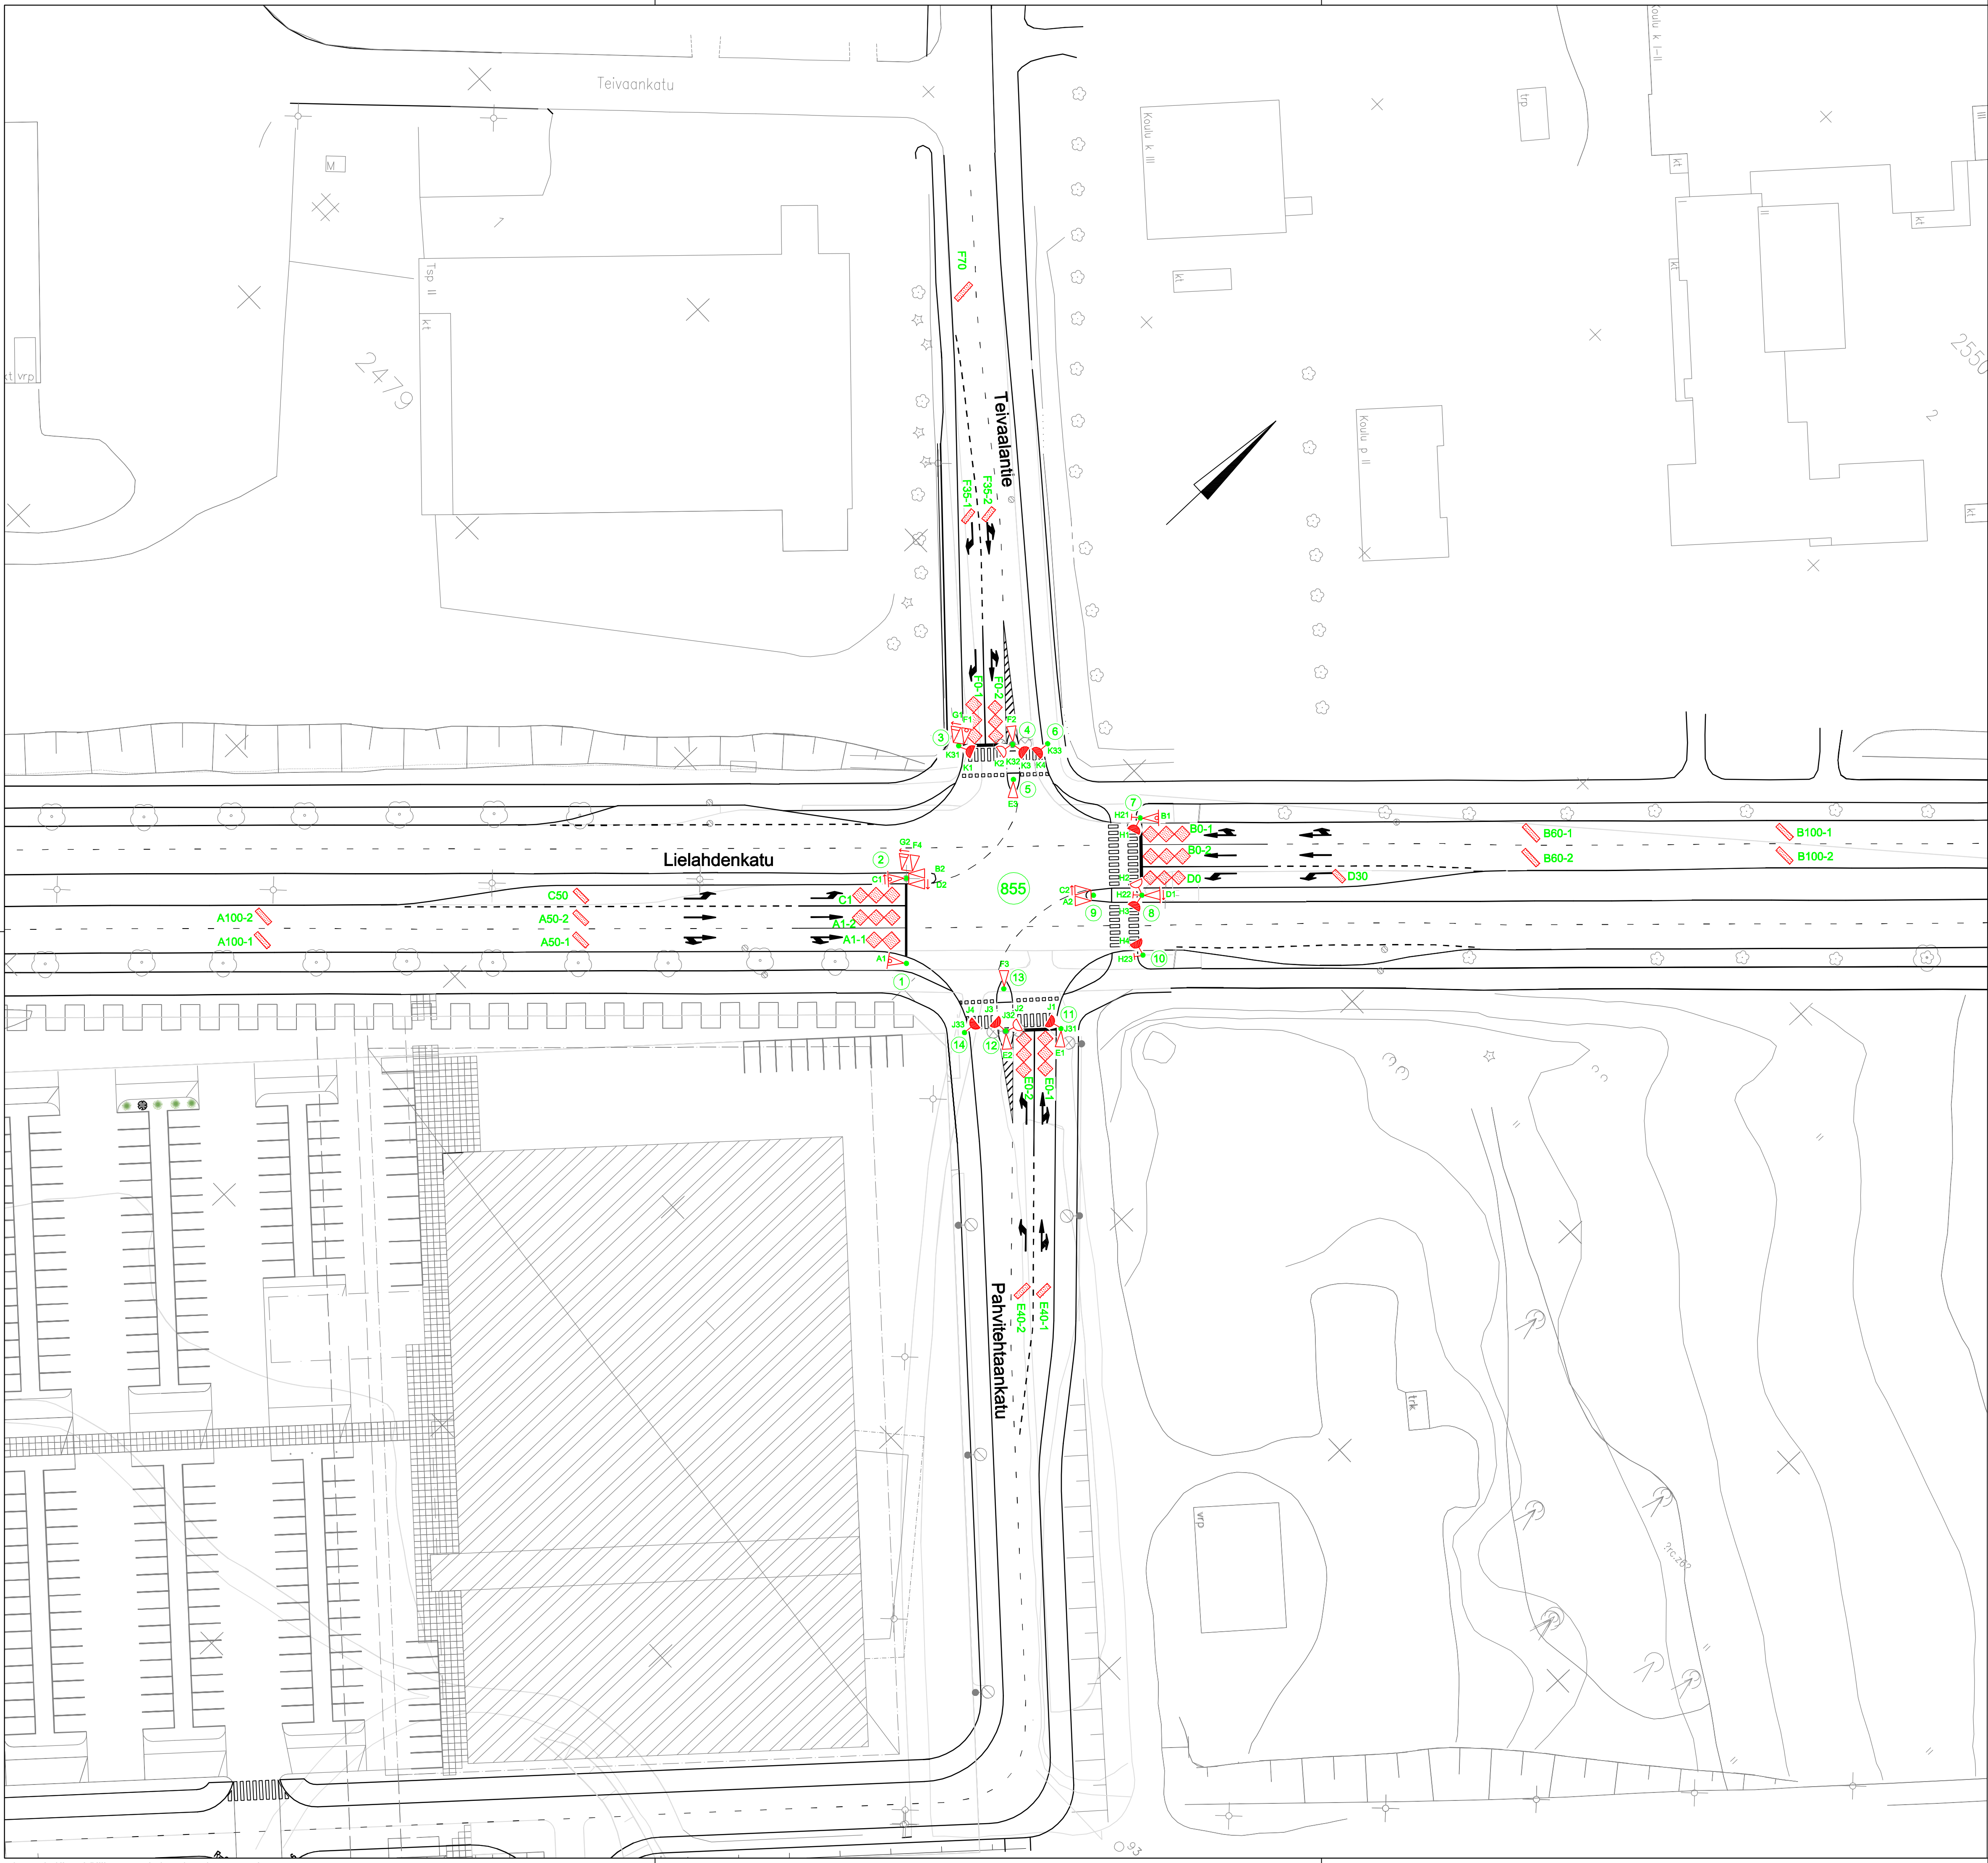


MERKINTÖJEN SELITYS:

LIITTYMÄ:
(827) LIKENNEVALO-OHJATTU LIITTYMÄ TUNNUS

PYLVÄT:
● LIKENNEVALOPYLÄS JA TUNNUS
● PORTAALI

OPASTIMET:
▲ A1 AJONEUVO-OPASTIN 3 8200 JA TUNNUS
▲ A100-AJONEUVO-OPASTIN 3 8200 TAUSTALEYDIN
▲ A50-AJONEUVO-OPASTIN 3 8200 NUOLIKUVA
▲ F1 JALANKULUKUOPASTIN 2 8200 JA TUNNUS
▲ F21 JALANKULUKUOPASTIN 2 8200 KÄNNEOPASTIN

ILMAISMET:
♦ A0-1 LÄSNÄKÖILMAISIN JA TUNNUS (ETÄISYYS PYSÄYTYSVÄLLE)
♦ A80 KULKUILMAISIN JA TUNNUS (ETÄISYYS PYSÄYTYSVÄLLE)

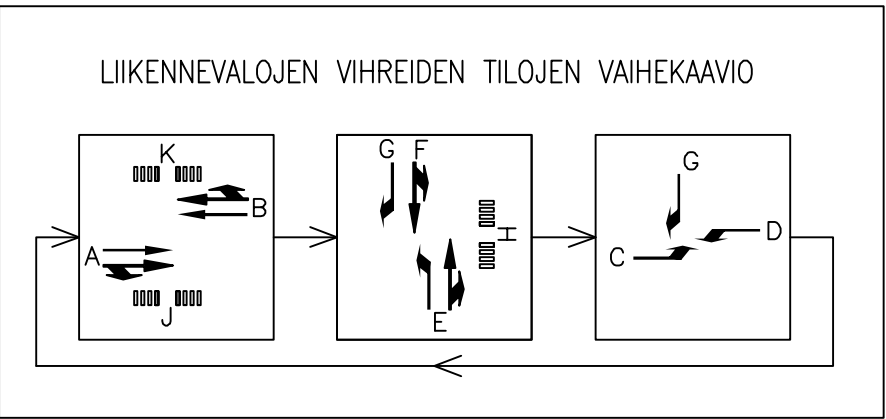

855 ILMAISINLUETTELO									
ILMAISIN-TUNNUS	KOKO		SIJAINTI			KIERR.	TYYPPI/HUOMAUTUKSIA		
	l	b	a	bv	bo			MAÄRÄ	
A1-1	5,3	1,8/1,9	1	0,5	0,5	4	kahdeksikko	4	
A1-2	7,5	1,7	1	0,5	0,5	4	kahdeksikko 3-os.	4	
A50-1	0,8	2,8	50	0,5	0,5	4	suorakaide 45°	4	
A50-2	0,8	2,7	50	0,5	0,5	4	suorakaide 45°	4	
A100-1	0,8	2,9	100	0,5	0,5	4	suorakaide 45°	4	
A100-2	0,8	2,9	100	0,5	0,5	4	suorakaide 45°	4	
B0-1	7,5	1,7	0	0,5	0,5	4	kahdeksikko 3-os.	4	
B0-2	7,5	1,7	0	0,5	0,5	4	kahdeksikko 3-os.	4	
B60-1	0,8	3,2	60	0,5	0,5	4	suorakaide 45°	4	
B60-2	0,8	3,2	60	0,5	0,5	4	suorakaide 45°	4	
B100-1	0,8	3,0	100	0,5	0,5	4	suorakaide 45°	4	
B100-2	0,8	3,0	100	0,5	0,5	4	suorakaide 45°	4	
C1	7,4	1,7	1	0,5	0,5	4	kahdeksikko 3-os.	4	
C50	0,8	2,6	50	0,5	0,5	4	suorakaide 45°	4	
D0	6,6	1,5	0	0,5	0,5	4	kahdeksikko 3-os.	4	
D30	0,8	2,2	30	0,5	0,5	4	suorakaide 45°	4	
E0-1	7,1	1,6	0	0,5	0,5	4	kahdeksikko 3-os.	4	
E0-2	7,2	1,7	0	0,5	0,5	4	kahdeksikko 3-os.	4	
E40-1	0,8	2,3	40	0,5	0,5	4	suorakaide 45°	4	
E40-2	0,8	2,7	40	0,5	0,5	4	suorakaide 45°	4	
F0-1	7,4	1,7	0	0,5	0,5	4	kahdeksikko 3-os.	4	
F0-2	6,7	1,6	0	0,5	0,5	4	kahdeksikko 3-os.	4	
F35-1	0,8	2,3	35	0,5	0,5	4	suorakaide 45°	4	
F35-2	0,8	2,4	35	0,5	0,5	4	suorakaide 45°	4	
F70	0,8	3,4	70	0,5	0,5	4	suorakaide 45°	4	

855 OPASTIN- JA ILMAISINKALUSTUS	
7 AJONEUVORYHMÄÄ (A-G)	
3 JALANKULKURYHMÄÄ (H-K)	
14 PYLVÄSTÄ (LIVA n=4000), JOISTA YHTEISKÄYTTÖSSÄ (PYLV. 2,4,8,12)	
4 VALAISINPYLVÄSTÄ	
17 AJONEUVO-OPASTINTA Ø 200 , JOISTA	
4 TAUSTALEYTYLLÄ (A1,B1,C1,D1)	
4 VALOPILKULLA (A1,B1,C1,F1)	
6 NUOLIKUVIOLLA, JOISTA	
4 3-AUKKOISTA (C1,C2,D1,D2)	
2 2-AUKKOISTA (G1,G2)	
12 JALANKULUOPASTINTA	
3 JK-PAINONAPPIA, AKUSTINEN (H21-H23)	
6 JK AKUSTISTA OPASTINTA (PYLV. 3,4,6,11,12,14)	
25 SILMUKKAILMAISINTA	
1 BUSSITUUSILMAISUJEN LAITE	

LIKENNEVALOMUUTOKSET 2011
855
KOJE
* lisätään bussietuusilmaisujen laite
OPASTIMET
* lisätään valopilkut (A1,B1,C1,F1)

Tässä suunnitelmassa on käytetty ETRS-GK24/N2000 tasoa- ja korkeuskoordinaatistoa

Huom! Erikoiskuljetusreitti Lielahdenkatu (7x7m)

Lisätty muutostaulukko, 6.4.11 PT

Pylväs nro 8 yhteiskäyttöksi ja siirretty pysäytysviivaa A-suunnalla. 7.7.09 PT

**Tampereen kaupunki**

Kaupunkiympäristön kehittäminen

LIELAHDENKATU

TEIVAALANTIE JA PAHVITEHTAANKADUN LIITTYMÄ (855)

LIELAHTI

LIKENNEVALOSUUNNITELMA

OPASTIN- JA ILMAISINJÄRJESTELYT 1:500

Piirt. **Jutta Hyrkkönen**

Suunn. **Pia Tuupanen**

Tark. **Pia Tuupanen**

Muutos

Tark.

Hyv.

Pvm. **27.6.2008**

Korvaa piir.no **16/14646/1**

Ark.n:o

Piir.no **16/15716/1**