
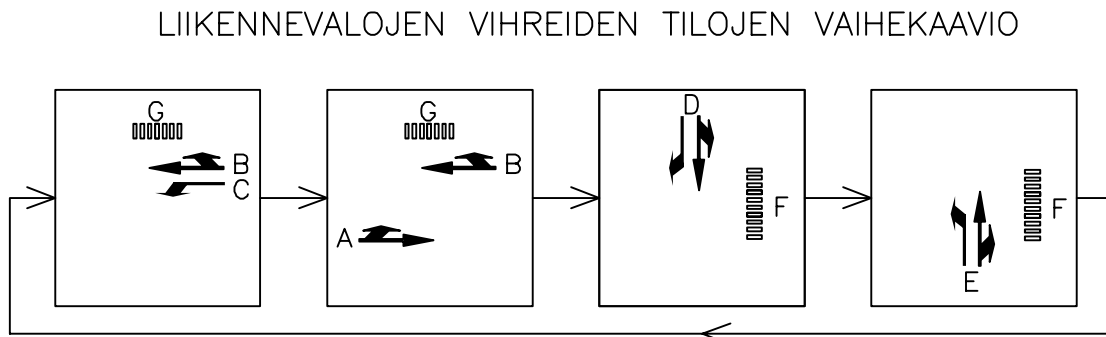


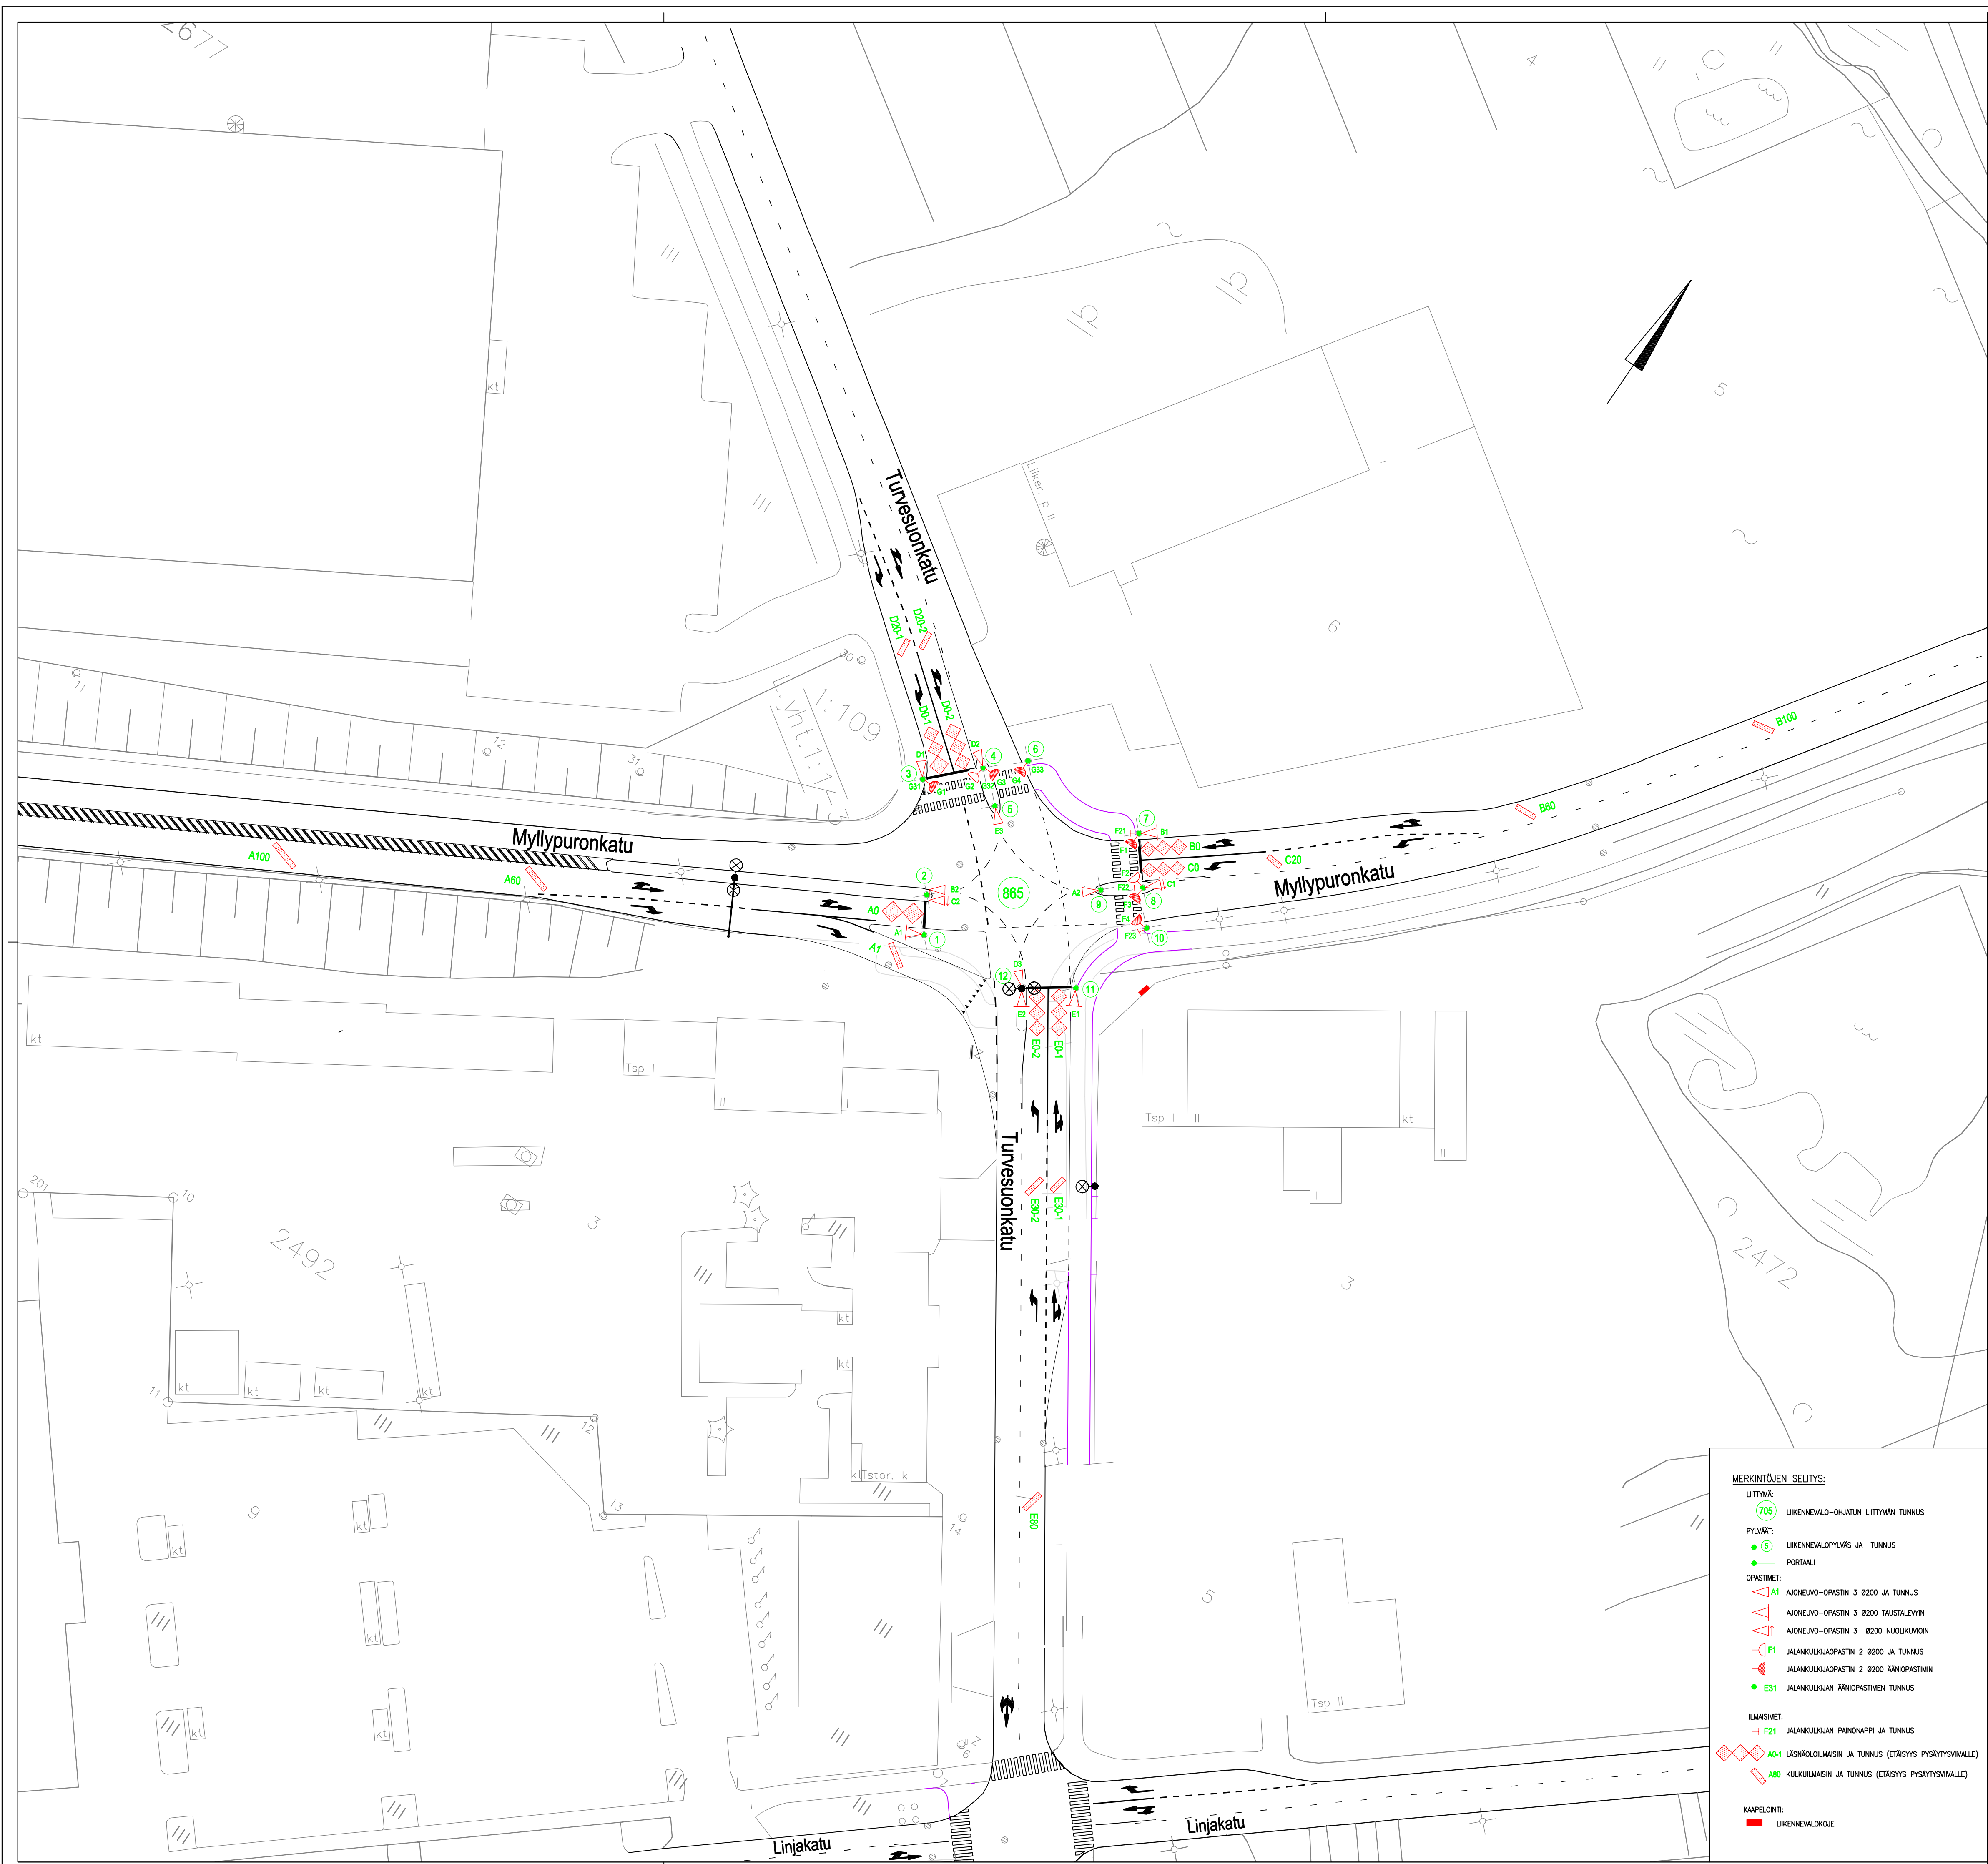

865 ILMAISINLUETTELO							
ILMAISIN-TUNNUS	KOKO		SIJAINTI			KIERR. MÄÄRÄ	TYYPPI/ HUOMAUTUKSIA
A0	6,6	3,3	0	0,5	0,5	3	kahdeksikko
A1	0,8	4,1	1	0,5	0,5	4	suorakaide 45°, laskeva
A60	0,8	4,4	60	0,5	0,5	4	suorakaide 45°
A100	0,8	4,8	100	0,5	0,5	4	suorakaide 45°
B0	7,2	2,5/2,4/2,3	0	0,5	0,5	3	kahdeksikko 3-os.
B60	0,8	3,4	60	0,5	0,5	4	suorakaide 45°
B100	0,8	3,4	100	0,5	0,5	4	suorakaide 45°
C0	6,7	2,2	0	0,5	0,5	3	kahdeksikko 3-os.
C20	0,8	2,4	20	0,5	0,5	4	suorakaide 45°
D0-1	7,7	2,4/2,9	0	0,5	0,5	3	kahdeksikko 3-os.
D0-2	7,5	2,5	0	0,5	0,5	3	kahdeksikko 3-os.
D20-1	0,8	2,7	20	0,5	0,5	4	suorakaide 45°
D20-2	0,8	2,8	20	0,5	0,5	4	suorakaide 45°
E0-1	7,4	2,5	0	0,5	0,5	3	kahdeksikko 3-os.
E0-2	7,4	2,5	0	0,5	0,5	3	kahdeksikko 3-os.
E30-1	0,8	2,7	30	0,5	0,5	4	suorakaide 45°
E30-2	0,8	3,4	30	0,5	0,5	4	suorakaide 45°
E80	0,8	3,3	80	0,5	0,5	4	suorakaide 45°

865 OPASTIN- JA ILMAISINKALUSTUS	
5 AJONEUVORYHMÄÄ	(A-E)
2 JALANKULKURYHMÄÄ	(F-G)
12 PYLVÄSTÄ, JOISTA YHTEISKÄYTÖSSÄ	
3 VALAISIN	(PYLV.2,5,9)
1 VIITOITUS	(PYLV.11)
1 VALAISIN+VIITOITUS	(PYLV.12)
12 AJONEUVO-OPASTINTA Ø 200, JOISTA	
2 NUOLIKUVIOLLIA (3-AUKK.)	(C1,C2)
5 TAUSTALEVYLLÄ	(A1,B1,C1,E1,E2)
8 JALANKULKUOPASTINTA	
3 JK-PAINOJAAPPIA, AKUSTINEN	(F21-F23)
3 JK AKUSTISTA OPASTINTA	(PYLV.3,4,6)
18 SILMUKALMAISINTA	

Huom! Erikoiskujetusreitti Myllypuronkatu (7x7m), Turvesuonkatu (7x7m)

Tässä suunnitelmassa on käytetty ETRS-CR24/N2000 taso- ja korkeuskoordinaatistoa

	Tampereen kaupunki	Kaupunkiympäristön kehittäminen
MYLLYPURONKATU		Ylan päätös:
TURVESUONKADUN LIITTYMÄ (865)		Suunnittelupäällikön päätös:
		/ §
LIELAHTI JA RYDYNPOHJA		Muutos
LIIKENNEVALOSUUNNITELMA		Tark.
OPASTIN- JA ILMAISINJÄRJESTELYT 1:500		Hyv.
		Pvm. 8.7.2010
		Korvaa piir.n:o
		Ark.n:o
	Liikenne-suunnittelu	Piir.n:o 16/15206/4
	Piir. Jutta Hyrkkönen	
	Suunn. Pia Tuuponen	
	Tark. Pia Tuuponen	