


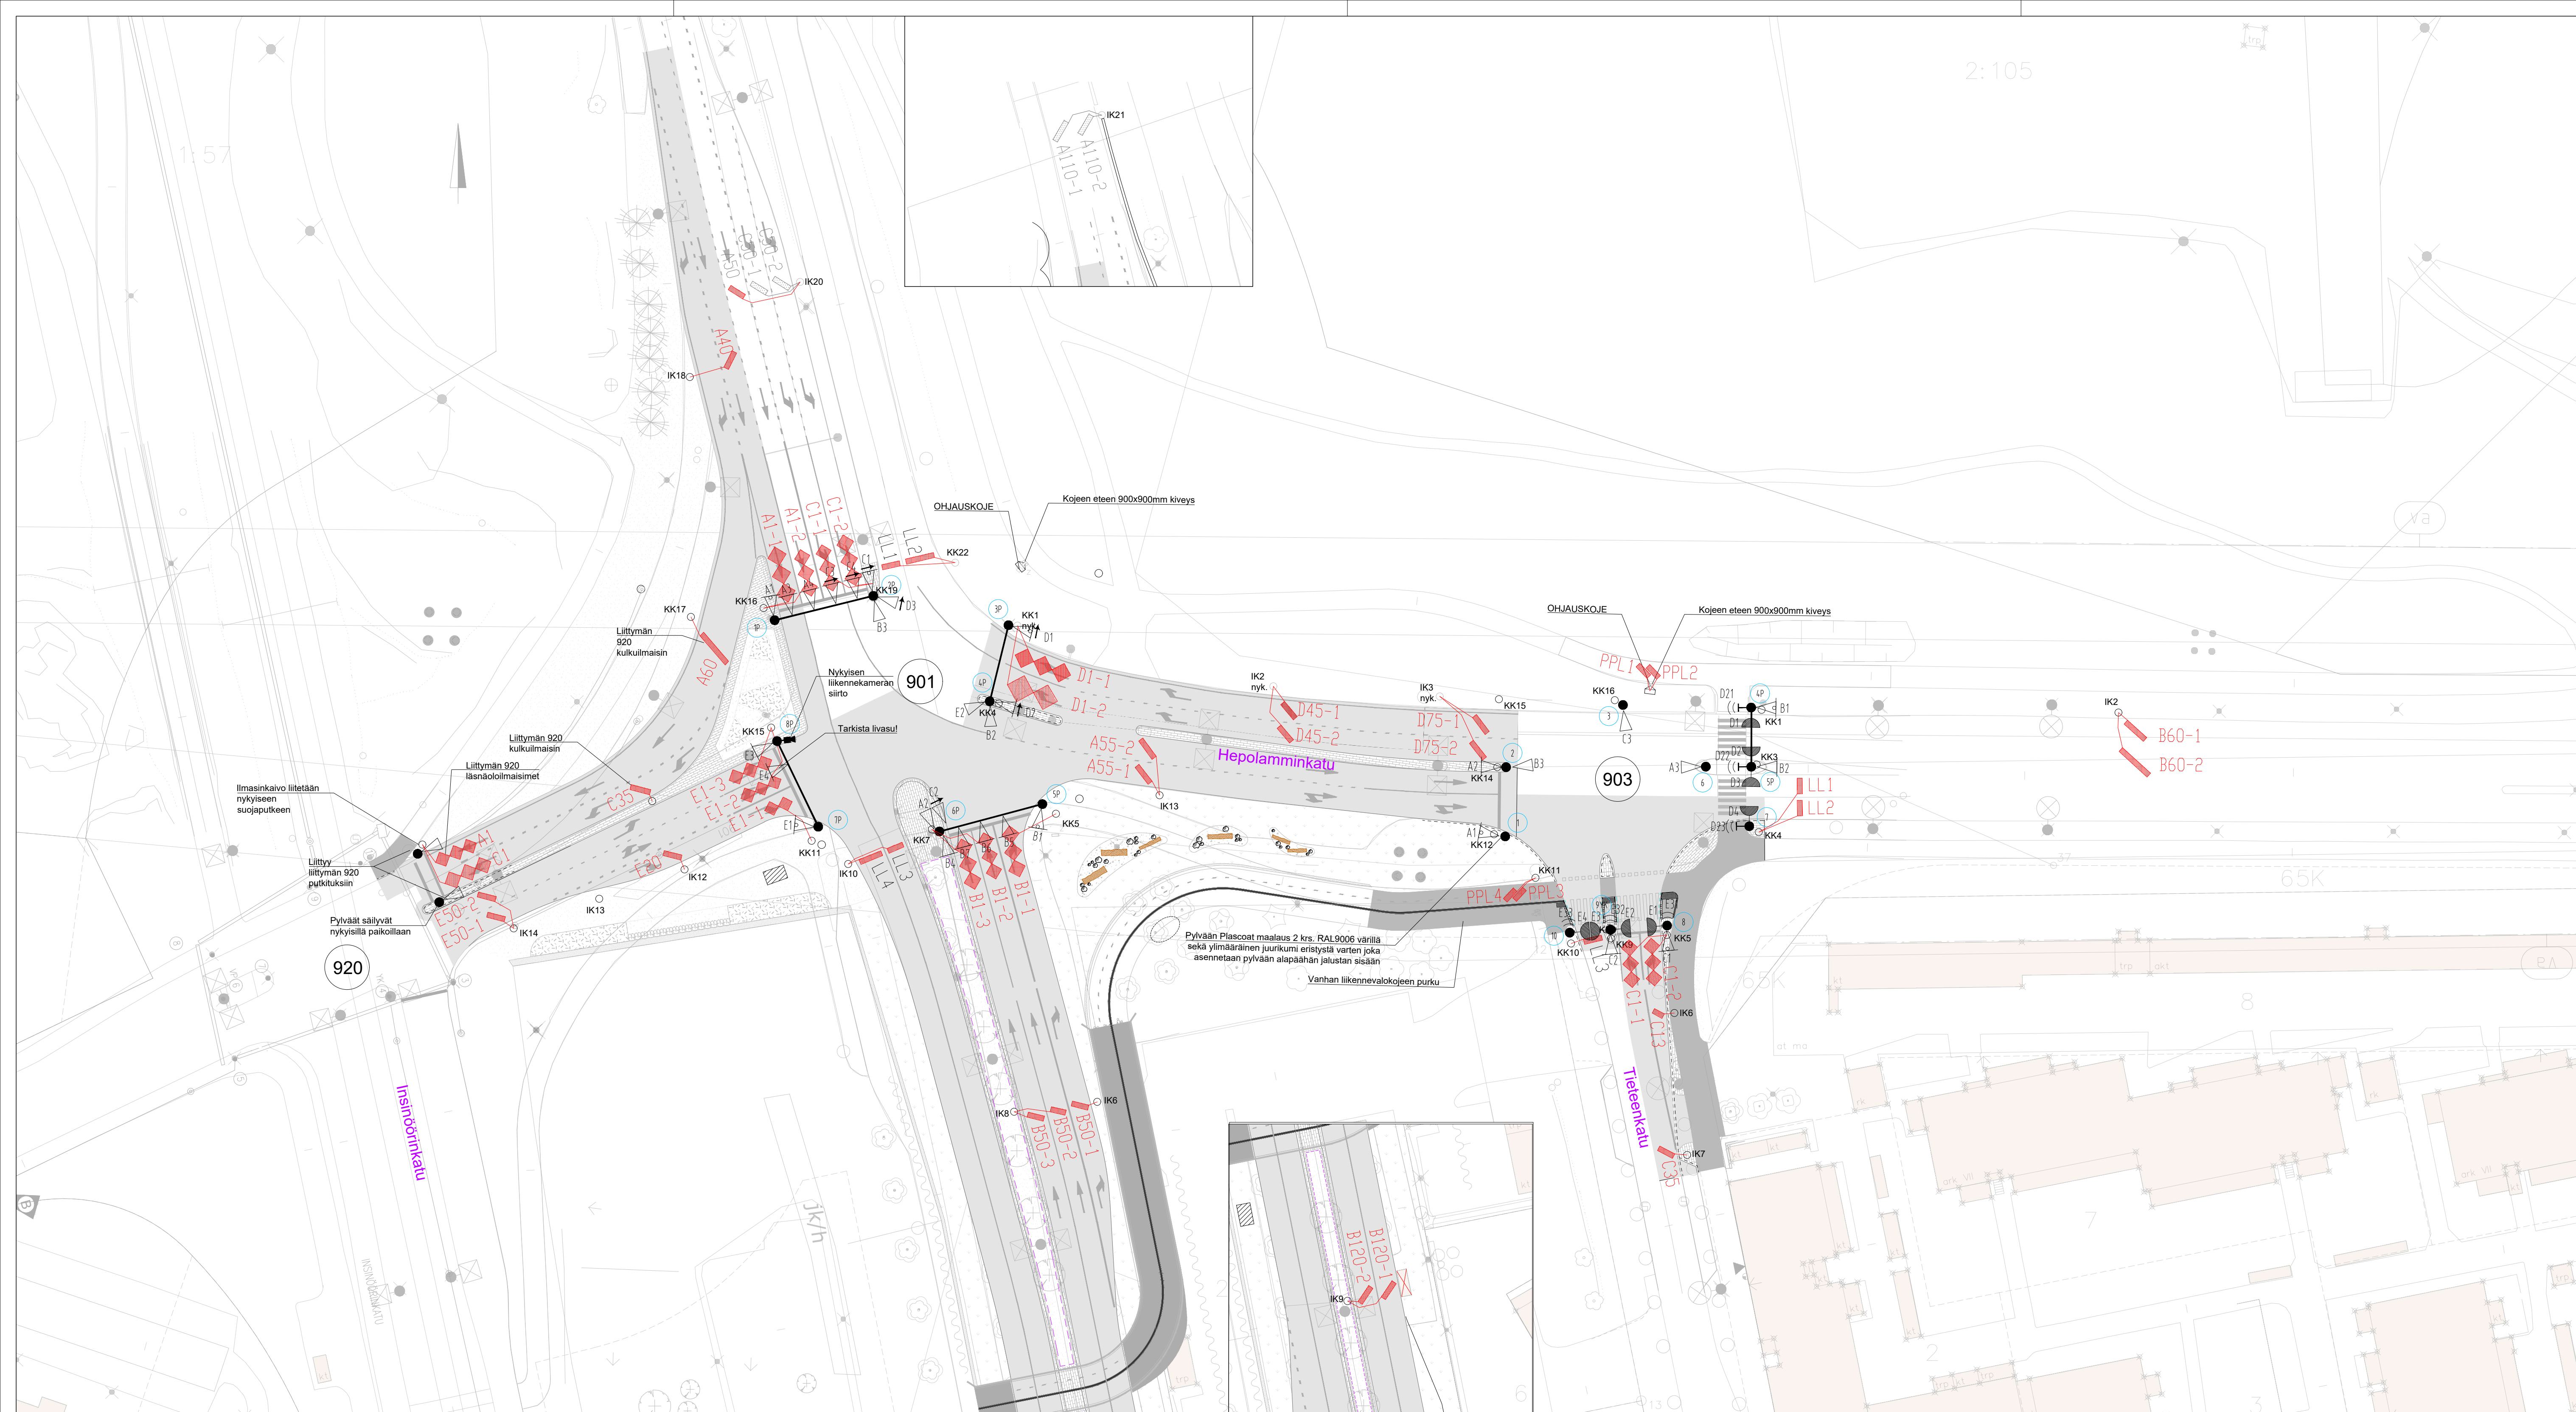

MERKINTÖJEN SELITYS:

A2

UUSI LIIKENNEVALOPYLVÄS

A1-2

UUSI LIIKENNEVALOILMAISIN

A50

NYKYINEN LIIKENNEVALOILMAISIN

ILMAISINLUETTELO 901										
Ilmaisim.	a	b	l	b	bo	bv	n	Muoto	Huom.	
A1-1	1	8,2	2,7	0,3	0,5	0,5	3	Kahdeksikko		
A1-2	1	8,2	2,7	0,5	0,5	0,5	3	Kahdeksikko		
A40	40	2,8	0,8	0,5	0,5	0,5	4	45 kulmaan		
A50	50	2,7	0,8	0,5	0,5	0,5	4	45 kulmaan		
A110-1	110	-	-	-	-	-	-		Nykyinen ilmaisim.	
A110-2	110	-	-	-	-	-	-		Nykyinen ilmaisim.	
B1-1	1	8,0	2,7	0,3	0,5	0,5	3	Kahdeksikko		
B1-2	1	7,4	2,5	0,5	0,5	0,5	3	Kahdeksikko		
B1-3	1	8,2	2,7	0,5	0,3	0,3	3	Kahdeksikko		
B50-1	50	2,8	0,8	0,3	0,5	0,5	4	45 kulmaan		
B50-2	50	2,4	0,8	0,5	0,5	0,5	4	45 kulmaan		
B50-3	50	2,6	0,8	0,5	0,3	0,3	4	45 kulmaan		
B120-1	120	3,0	0,8	0,3	0,5	0,5	4	45 kulmaan		
B120-2	120	3,0	0,8	0,5	0,3	0,3	4	45 kulmaan		
C1-1	1	7,5	2,5	0,5	0,5	0,5	3	Kahdeksikko		
C1-2	1	8,0	2,7	0,5	0,3	0,3	3	Kahdeksikko		
C50-1	50	-	-	-	-	-	-		Nykyinen ilmaisim.	
C50-2	50	-	-	-	-	-	-		Nykyinen ilmaisim.	
D1-1	1	9,2	3,1	0,3	0,5	0,5	3	Kahdeksikko		
D1-2	1	8,3	4,2	0,5	0,3	0,3	3	Kahdeksikko		
D45-1	45	3,1	0,8	0,3	0,5	0,5	4	45 kulmaan		
D45-2	45	3,1	0,8	0,5	0,3	0,3	4	45 kulmaan		
D75-1	75	3,2	0,8	0,3	0,5	0,5	4	45 kulmaan		
D75-2	75	4,0	0,8	0,5	0,3	0,3	4	45 kulmaan		
E1-1	1	7,4	2,5	0,5	0,3	0,3	3	Kahdeksikko		
E1-2	1	7,0	2,2	0,5	0,5	0,5	3	Kahdeksikko		
E1-3	1	7,4	2,5	0,5	0,3	0,3	3	Kahdeksikko		
E20	22	2,8	0,8	0,3	0,5	0,5	4	45 kulmaan		
E50-1	51	2,8	0,8	0,3	0,5	0,5	4	45 kulmaan		
E50-2	51	2,9	0,8	0,5	0,3	0,3	4	45 kulmaan		
LL1	3	0,8	2,8	0,5	0,5	0,5	4	90 kulmaan	Laskentailm.	
LL2	3	0,8	4,5	0,5	0,5	0,5	4	90 kulmaan	Laskentailm.	
LL3	3	0,8	2,6	0,5	0,5	0,5	4	90 kulmaan	Laskentailm.	
LL4	3	0,8	3,7	0,5	0,5	0,5	4	90 kulmaan	Laskentailm.	

a= etäisyys pysäytysviivasta
l= ilmaisimen pituus
b= ilmaisimen leveys
bo= ilmaisimen etäisyys tien oikeasta reunasta*
bv= ilmaisimen etäisyys tien vasemmasta reunasta*
n= Kierrosten lukumäärä. Jos VSK-kaapeli, kytkettävien kierrosten määrä
*= Tulosuunnasta katsottuna, yleensä maaliivasta tai reunakiven reunasta
M= Ilmaisim säädetään riittävän herkäksi mopoja ja moottoripyöriä varten.

ILMAISINLUETTELO 903										
Ilmaisim.	a	b	l	b	bo	bv	n	Muoto	Huom.	
A55-1	55	3,3	0,8	0,5	0,3	0,3	4	45 kulmaan		
A55-2	55	3,5	0,8	0,3	0,5	0,5	4	45 kulmaan		
B60-1	60	4	0,8	0,3	0,5	0,5	4	45 kulmaan		
B60-2	60	5,9	0,8	0,5	0,5	0,5	4	45 kulmaan		
C1-1	1	7,3	2,5	0,3	0,5	0,5	3	Kahdeksikko		
C1-2	1	7,3	2,5	0,5	0,5	0,5	3	Kahdeksikko		
C13	13	1,8	0,8	0,3	0,5	0,5	4	45 kulmaan		
C35	35	2,7	0,8	0,3	0,5	0,5	4	45 kulmaan		
LL1	8	0,8	2,4	0,5	0,5	0,5	4	90 kulmaan	Laskentailm.	
LL2	8	0,8	2,4	0,5	0,5	0,5	4	90 kulmaan	Laskentailm.	
LL3	3	0,8	3,1	0,5	0,5	0,5	4	90 kulmaan	Laskentailm.	
PPL1	6	0,8	2,5	0,5	0,5	0,5	4	45 kulmaan	Laskentailm.	
PPL2	7	0,8	2,5	0,5	0,5	0,5	4	45 kulmaan	Laskentailm.	
PPL3	-	0,8	2,3	0,5	0,5	0,5	4	45 kulmaan	Laskentailm.	
PPL4	-	0,8	2,3	0,5	0,5	0,5	4	45 kulmaan	Laskentailm.	

a= etäisyys pysäytysviivasta
l= ilmaisimen pituus
b= ilmaisimen leveys
bo= ilmaisimen etäisyys tien oikeasta reunasta*
bv= ilmaisimen etäisyys tien vasemmasta reunasta*
n= Kierrosten lukumäärä. Jos VSK-kaapeli, kytkettävien kierrosten määrä
*= Tulosuunnasta katsottuna, yleensä maaliivasta tai reunakiven reunasta
M= Ilmaisim säädetään riittävän herkäksi mopoja ja moottoripyöriä varten.

Tässä suunnitelmassa on käytetty ETRS-GK24/N2000 taso- ja korkeuskoordinaatistoa

TAMPEREEN KAUPUNKI
KAUPUNKIYMPÄRISTÖN PALVELUALUE

KANJONINKATU
VÄLI: Insinöörinkatu – Hervannan valtavyölyä

21493

HEPOLAMMINKATU
VÄLI: Hervannan valtavyölyä – Tieteenkatu, kadun eteläreuna

21494

HERVANNAN VALTAVÄYLÄ
VÄLI: Kanjoninkatu – Hepolamminkatu liittymä

21495

HERVANTA

LIIKENNEVALOSUUNNITELMA

Asemapiirustus (901, 903) 1:500

Piirt. JUUSO MATTILA
Suunn. JUUSO MATTILA
Tark. PAULI KINNUNEN

Kaupunkiympäristön
rakennuttaminen ja ylläpito

Ylan päätös:
Suunnittelupäällikön päätös:
Muutos / §
Tark.
Hyv.
Pvm. 11.3.2022
Korvaa
piir.n:o
Ark.n:o
1/21493/300
1/21494/300
1/21495/300
Piiir.n:o

SITOWISE

Piirt. JUUSO MATTILA
Suunn. JUUSO MATTILA
Tark. PAULI KINNUNEN

Kaupunkiympäristön
rakennuttaminen ja ylläpito

Ylan päätös:
Suunnittelupäällikön päätös:
Muutos / §
Tark.
Hyv.
Pvm. 11.3.2022
Korvaa
piir.n:o
Ark.n:o
1/21493/300
1/21494/300
1/21495/300
Piiir.n:o