


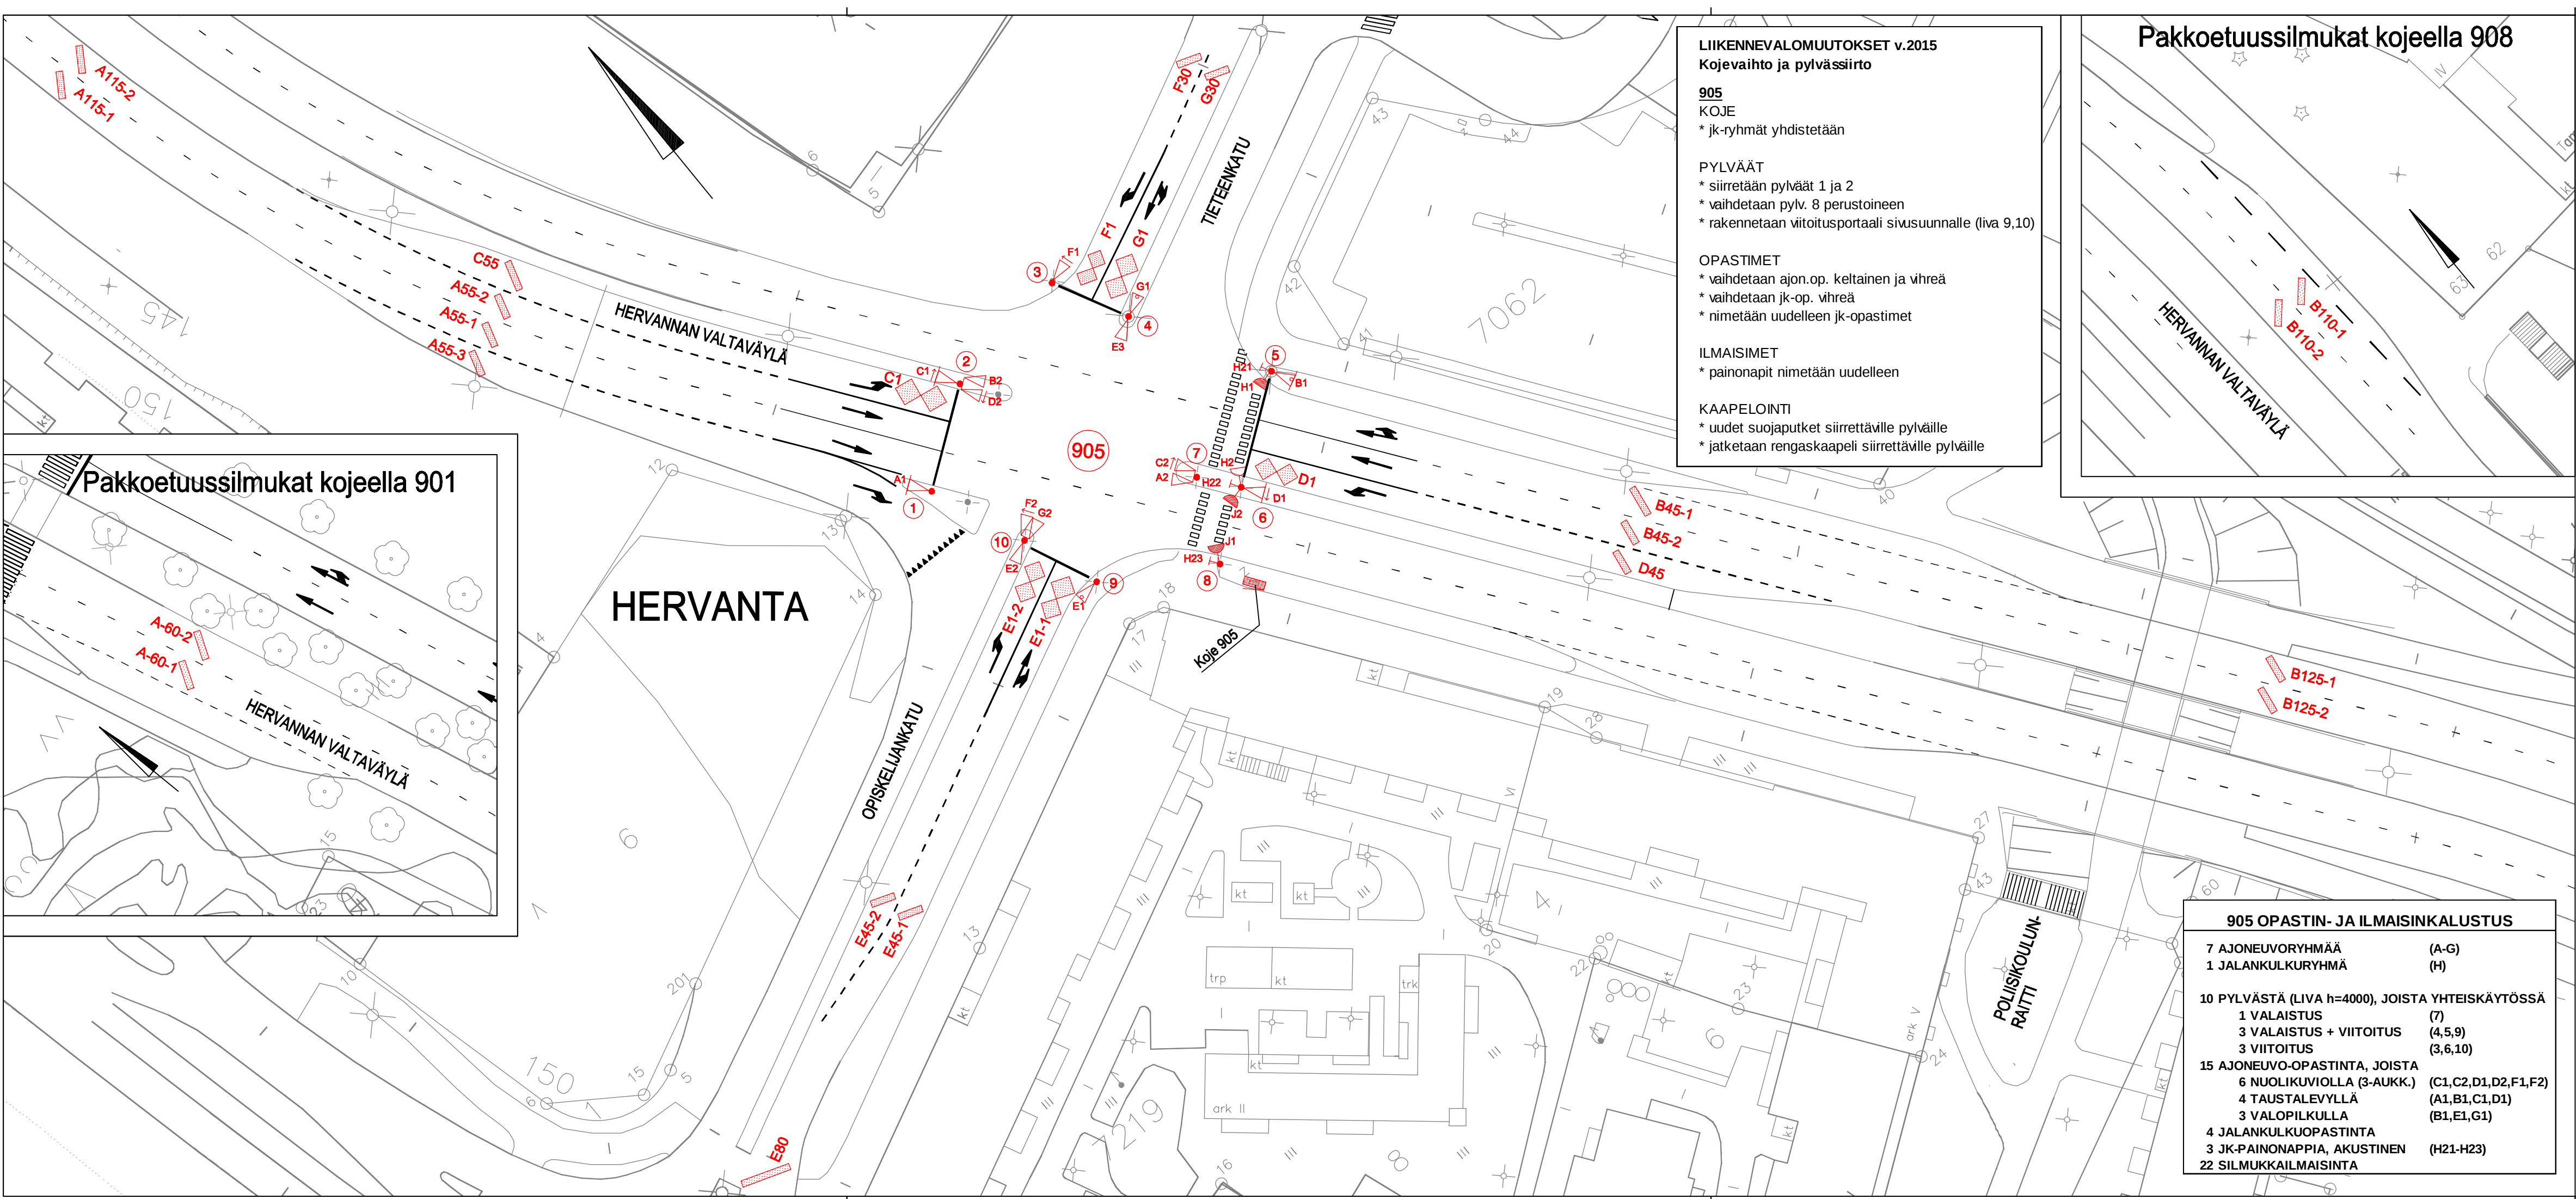

LIIKENNEVALOMUUTOKSET v.2015
Kojevaihto ja pylvässiirto



905
KOJE
* jk-ryhmät yhdistetään

PYLVÄÄT
* siirretään pylväät 1 ja 2
* vaihdetaan pylv. 8 perustoiheen
* rakennetaan viitoitusportaali sivusuunnalle (liva 9,10)

OPASTIMET
* vaihdetaan ajon.op. keltainen ja vihreä
* vaihdetaan jk-op. vihreä
* nimetään uudelleen jk-opastimet

ILMAISIMET
* painonapit nimetään uudelleen

KAPELOINTI
* uudet suojaputket siirrettäville pylväille
* jatketaan rengaskaapeli siirrettäville pylväille

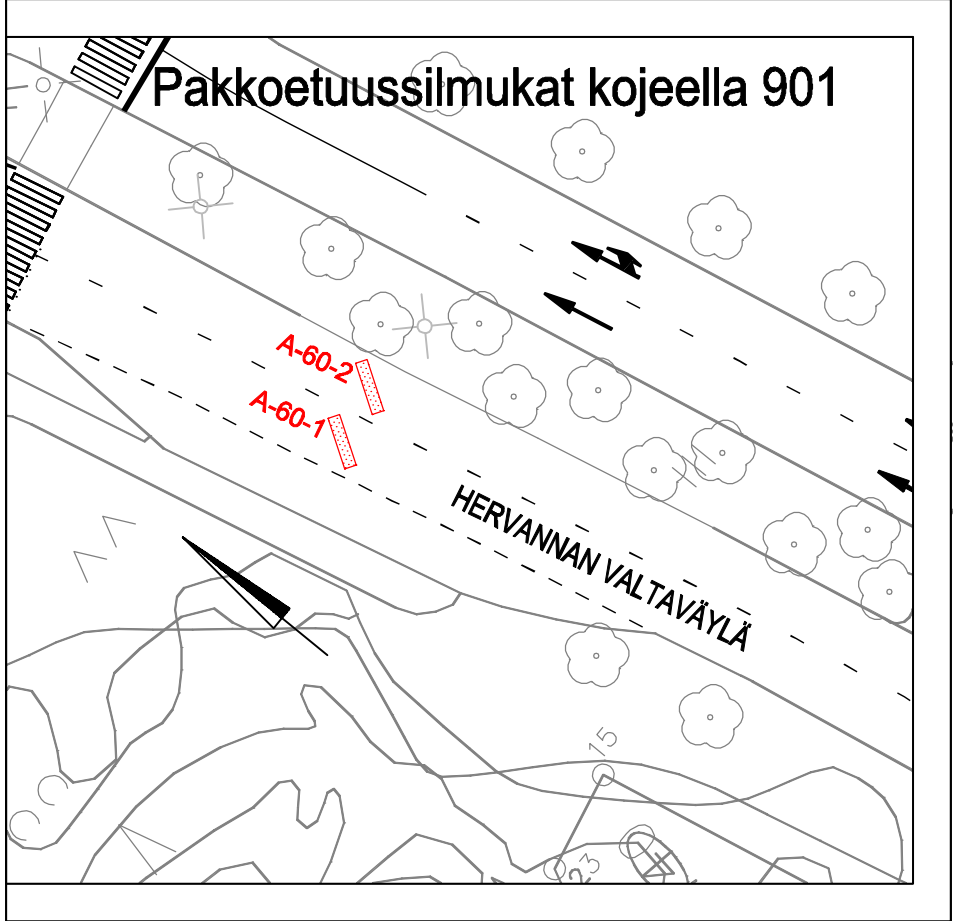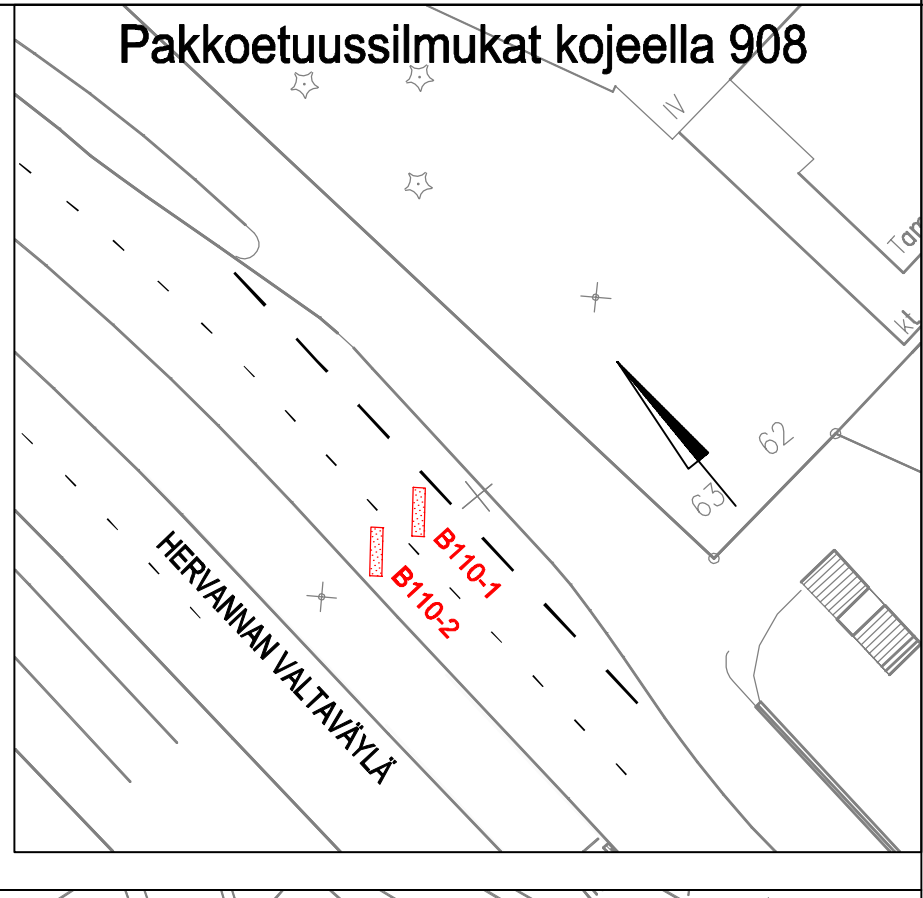

905 OPASTIN- JA ILMAISINKALUSTUS	
7 AJONEUVORYHMÄÄ	(A-G)
1 JALANKULKURYHMÄ	(H)
10 PYLVÄSTÄ (LIVA h=4000), JOISTA YHTEISKÄYTTÖSSÄ	
1 VALAISTUS	(7)
3 VALAISTUS + VIITOITUS	(4,5,9)
3 VIITOITUS	(3,6,10)
15 AJONEUVO-OPASTINTA, JOISTA	
6 NUOLIKUVIOILLA (3-AUKK.)	(C1,C2,D1,D2,F1,F2)
4 TAUSTALEVYLLÄ	(A1,B1,C1,D1)
3 VALOPILKULLA	(B1,E1,G1)
4 JALANKULKUOPASTINTA	
3 JK-PAINONAPPIA, AKUSTINEN	(H21-H23)
22 SILMUKKAILMAISINTA	

ILMAISIN-TUNNUS	KOKO		SIJAINTI		KIERR. MÄÄRÄ	TYYPPII/ HUOMAUTUKSIA
	l	b	a	bv	bo	
A55-1	0,8	3,1	55	0,5	0,5	4 suorakaide 45°
A55-2	0,8	3,1	55	0,5	0,5	4 suorakaide 45°
A55-3	0,8	3,2	55	0,5	0,3	4 suorakaide 45°
A115-1	0,8	3,3	115	0,5	0,3	4 suorakaide 45°,pakkoetus,liitt.907/908
A115-2	0,8	3,3	115	0,3	0,5	4 suorakaide 45°,pakkoetus,liitt.907/908
B45-1	0,8	3,8	45	0,5	0,3	4 suorakaide 45°,pakkoetus,liitt.901
B45-2	0,8	3,1	45	0,5	0,5	4 suorakaide 45°,pakkoetus,liitt.901
B125-1	0,8	3,4	125	0,5	0,3	4 suorakaide 45°
B125-2	0,8	3,4	125	0,3	0,5	4 suorakaide 45°
C1	6,4	3,2	1	0,3	0,5	4 kahdeksikko
C55	0,8	3,7	55	0,3	0,5	4 suorakaide 45°
D1	5,3	2,6	1	0,3	0,5	4 kahdeksikko
D45	0,8	3,0	45	0,3	0,5	4 suorakaide 45°
E1-1	5,8	2,7/3,1	1	0,5	0,3	4 kahdeksikko
E1-2	5,4	2,7	1	0,3	0,5	4 kahdeksikko
E45-1	0,8	3,0	45	0,5	0,3	4 suorakaide 45°
E45-2	0,8	3,0	45	0,3	0,5	4 suorakaide 45°
E80	0,8	6,2	80	0,3	0,3	4 suorakaide 45°
F1	4,8	2,3/2,5	1	0,5	0,3	4 kahdeksikko
F30	0,8	3,0	30	0,5	0,3	4 suorakaide 45°
G1	5,9	2,9	1	0,3	0,5	4 kahdeksikko
G30	0,8	3,0	30	0,3	0,5	4 suorakaide 45°

Tässä suunnitelmassa on käytetty ETRS–GK24/N2000 taso– ja korkeuskoordinaatistoa

Kojevaihto ja pylvässiirto 12.5.15 PT
Lisätty valopilikut 15.8.11 PT
Lisätty pakkoetuussilmukat, 18.1.11 PT
Muutettu A&C–suunnan pysäytysviivan ja C1–ilm. paikkaa ja nimetty uudelleen ko. suunnan ilm. 4.2.04 PT



Tampereen kaupunki



Kaupunkiympäristön kehittäminen

HERVANNAN VALTAVÄYLÄ

OPISKELIJANKADUN/TIETEENKADUN LIITT. (905)

LIIKENNEVALOT

HERVANTA

OPASTIN- JA ILMAISINJÄRJESTELYT

MK 1:500



Tampereen Infra

Liikenne-suunnittelu

Piirt. S. Mujunen
Suunn. Pia Tuupanen
Tark. Pia Tuupanen

Ylan päätös:

Suunnittelupäällikön päätös:

Muutos

Tark.

Hyv.

Pvm.

Korvaa piir.n:o

Ark.n:o

Piir.n:o

/

§

KI, VL

25.6.2002

16/12686/17(28)

16/15646/1