

906 ILMAISINLUETTELO									
ILMAISIN- TUNNUS	KOKO		SIJAINTI			KIERR.	TYYPPI/		
	l	b	a	bv	bo	MÄÄRÄ	HUOMAUTUKSIA		
A45-1	0,8	3,7	45	0,5	0,3	4	suorakaide 45°		
A45-2	0,8	3,1	45	0,5	0,5	4	suorakaide 45°		
A120-1	0,8	3,4	120	0,5	0,3	4	suorakaide 45°		
A120-2	0,8	3,4	120	0,3	0,5	4	suorakaide 45°		
B50-1	0,8	2,6	50	0,5	0,5	4	suorakaide 45°,pakkoetus,liitt.908/907		
B50-2	0,8	3,0	50	0,5	0,5	4	suorakaide 45°,pakkoetus,liitt.908/907		
B120-1	0,8	2,6	120	0,5	0,5	4	suorakaide 45°		
B120-2	0,8	2,6	120	0,5	0,5	4	suorakaide 45°		
C1	6,4	3,2	1	0,3	0,5	4	kahdeksikko		
C45	0,8	3,7	45	0,3	0,5	4	suorakaide 45°		
D1	5,4	2,7	1	0,3	0,5	4	kahdeksikko		
D50	0,8	3,0	50	0,3	0,5	4	suorakaide 45°,pakkoetus,liitt.908/907		
E1-1	8,0	3,7/4,3	1	0,5	0,3	4	kahdeksikko		
E1-2	5,4	2,7	1	0,3	0,5	4	kahdeksikko		
E45	0,8	6,1	45	0,3	0,3	4	suorakaide 45°		
F1	7,2	3,2/4,0	1	0,3	0,3	4	kahdeksikko		
F40	0,8	3,0	40	0,5	0,3	4	suorakaide 45°		
906_Vv30	4,4	7,5	n.110	0,5	0,5	2	pakkoetus, liittymään 906		
E45	1,0	4,5	45	0,5	0,5	4			
E50	1,0	4,5	45	0,5	0,5	4			

Uusittu ilmaisain E45 ja lisätty ilmaisain E50, 24.6.2020 Traficon Oy / JT
Hervannan valtavyölle kaistalisäykset, 20.5.2013 PT
Lisätty valopilkut, 8.8.11 PT
Lisätty muutostaulukko, 17.6.11 PT
Lisätty pakkoetuussilmukka, 18.1.11 PT

Tässä suunnitelmassa on käytetty EUREF-FIN koordinaatistoa sekä N2000 korkeusjärjestelmää

 **Tampereen kaupunki**

**Kaupunkiympäristön
kehittäminen**

HERVANNAN VALTAVÄYLÄ
TEKKARINKADUN JA KORKEAKOULUN LIITYMÄ (906)

HERVANTA

LIIKENNEVALOT

OPASTIN- JA ILMAISINJÄRJESTELY
MK 1:500

Ylan päätös:

Suunnittelupäällikön päätös:

/ §


Muutos	
Tark.	
Hyv.	
Pvm.	20.5.2013
Korvaa piir.n:o	16/15597/1
Ark.n:o	
Piir.n:o	16/15843/9

 **Tampereen**

Liikenne-
suunnittelu

Piirt.	S. Mujunen
Suunn.	Pia Tuupanen
Tark.	Pia Tuupanen

906 OPASTIN- JA ILMAISINKALUSTUS	
7 AJONEUVORYHMÄÄ	(A-G)
3 JALANKULKURYHMÄÄ	(H,J,K)
14 PYLVÄSTÄ (LIVA h=4000), JOISTA YHTEISKÄYTÖSSÄ	
4 VALAISIN	(PYLV.1,2,6,9)
1 VIITOITUS	(PYLV. 11)
1 VALAISIN + VIITOITUS	(PYLV. 12)
15 AJONEUVO-OPASTINTA Ø 200 , JOISTA	
4 TAUSTALEVYLLÄ	(A1,B1,C1,D1)
4 NUOLIKUVIOLLA 3-AUKK.	(C1,C2,D1,D2)
1 NUOLIKUVIOLLA 1-AUKK.	(G1)
4 VALOPILKULLA	(A3,B1,D1,E1)
12 JALANKULKUOPASTINTA	
3 JK-PAINONAPPIA, AKUSTINEN	(H21-23)
6 JK AKUSTISTA OPASTINTA	(PYLV. 3,4,6,11,12,14)
18 SILMUKKAILMAISINTA	
1 BUSSIETUUSILMAISULAITE	
1 PAKKOETUUSLAITE	
2 VAROITUSVILKKUA (PELASTUSLAITOS)	

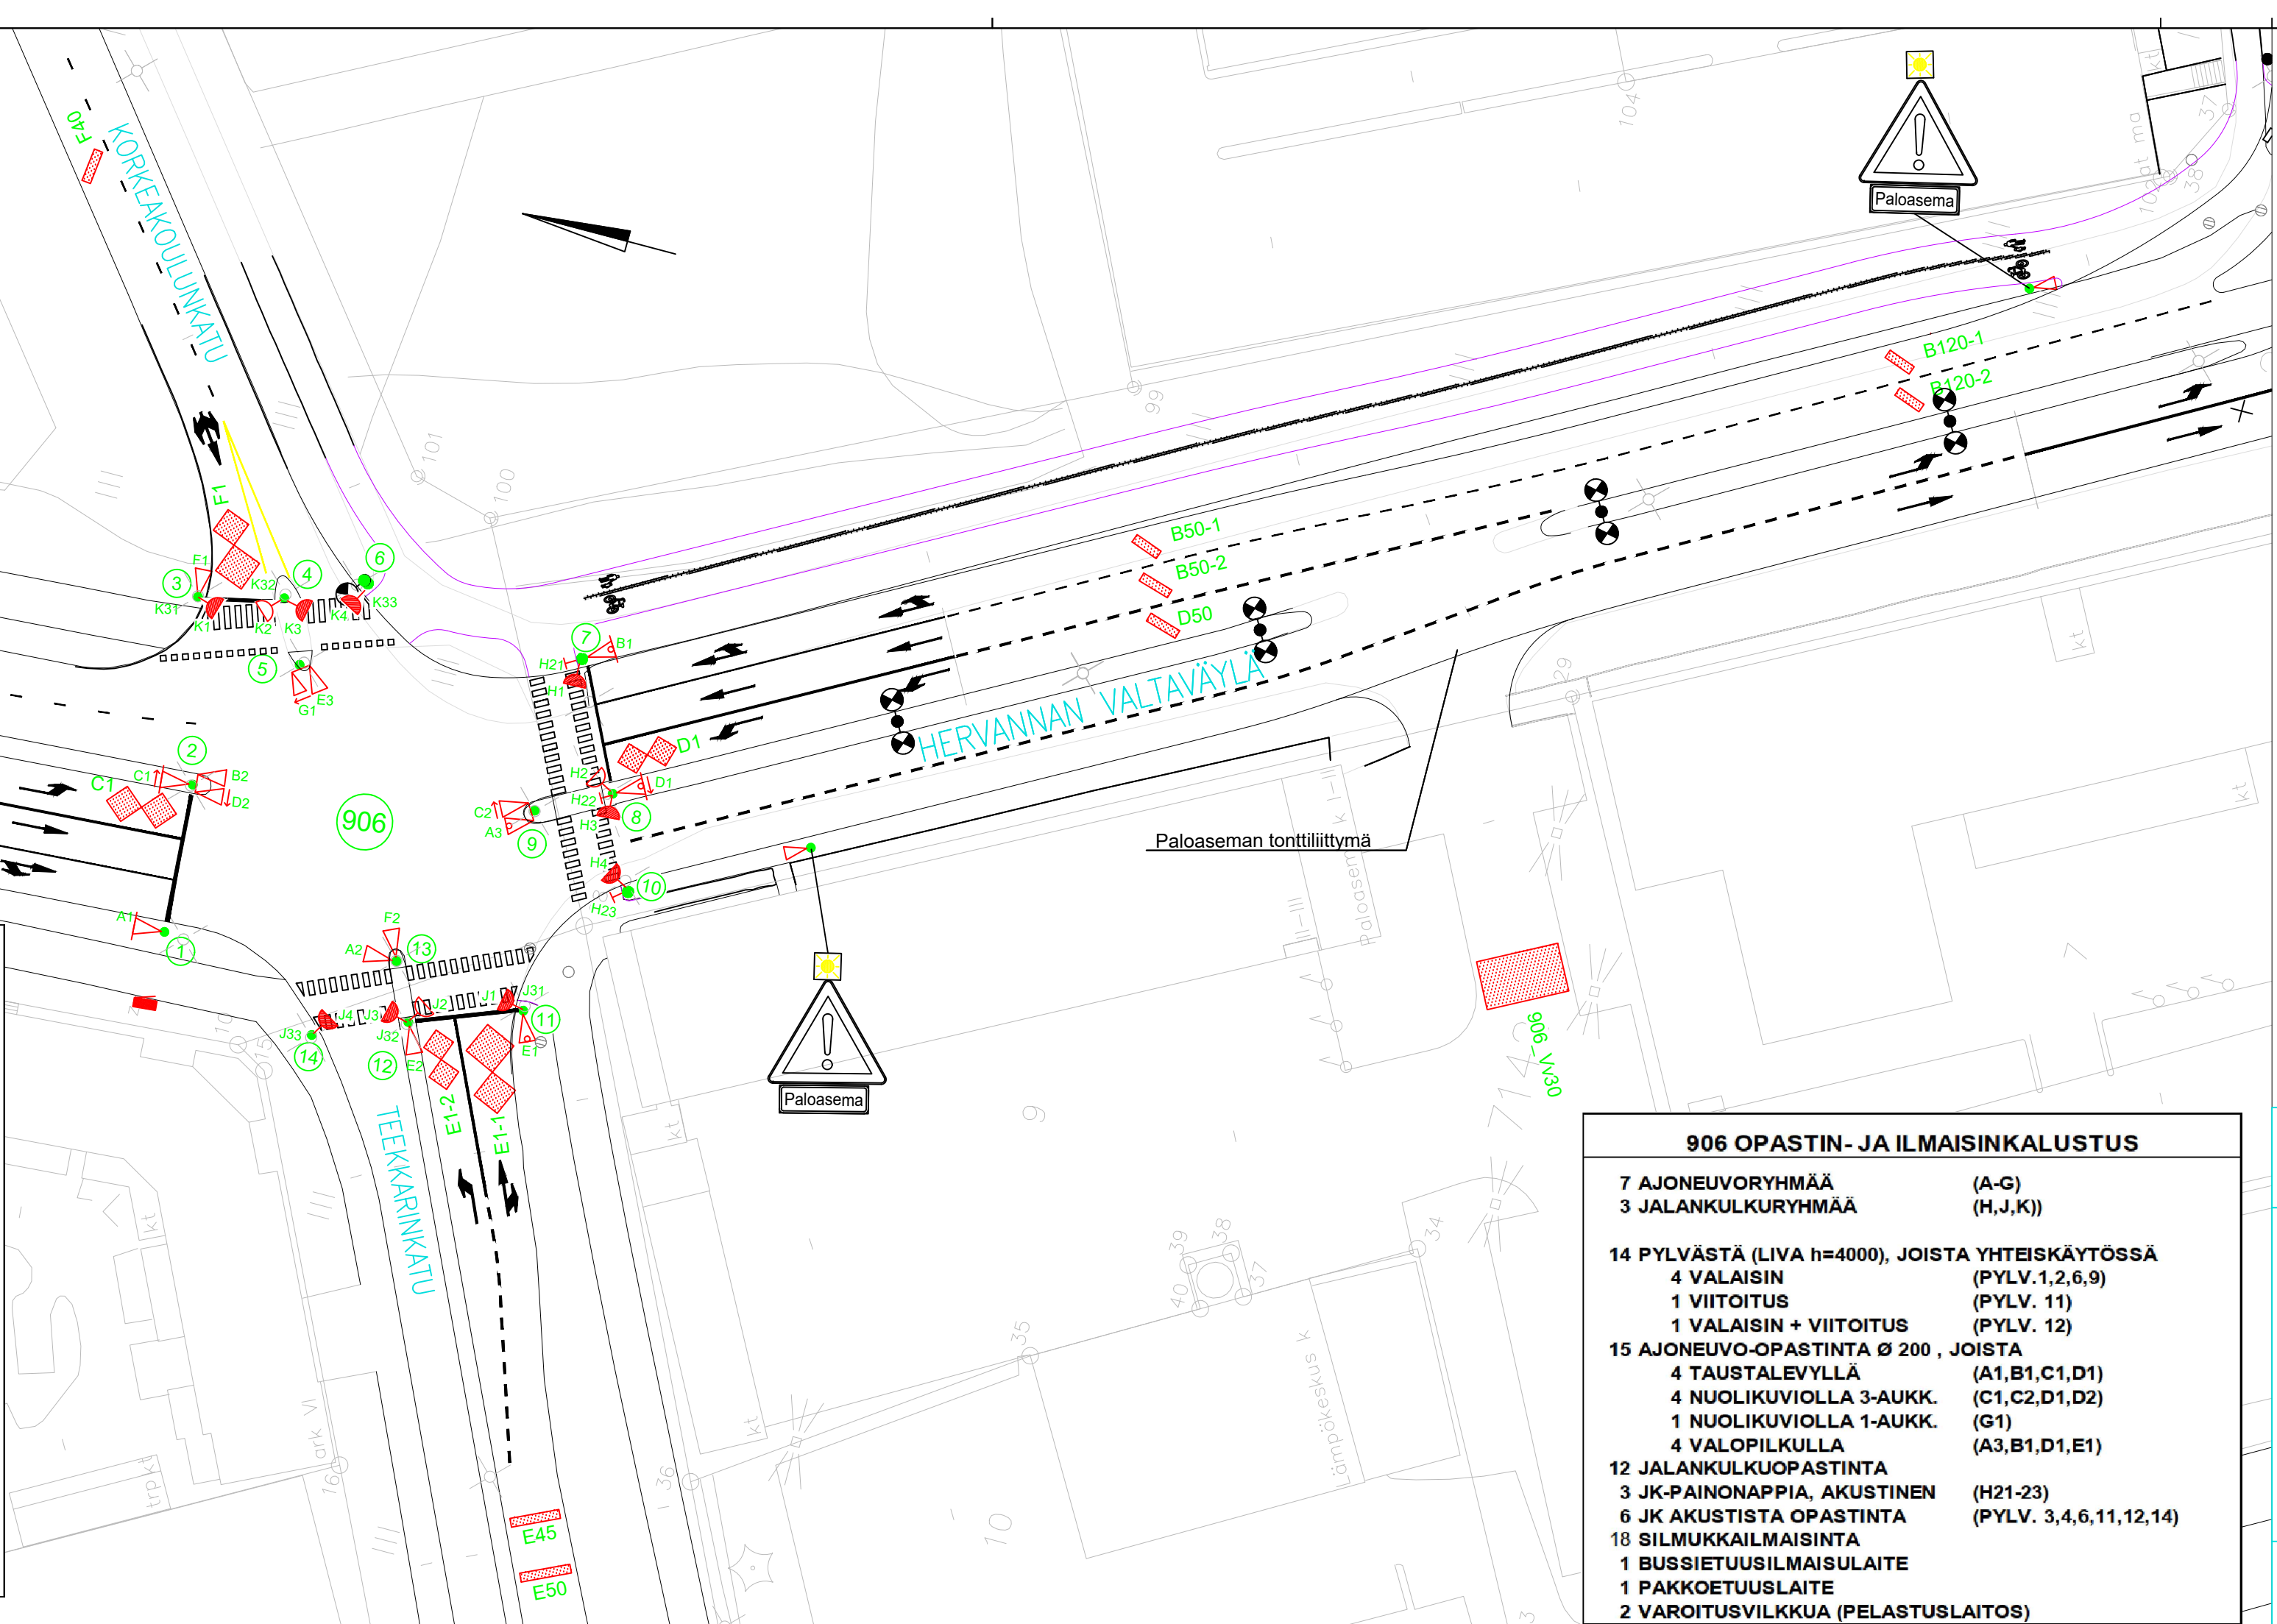

LIIKENNEVALOMUUTOKSET v.2013
Hervannan vv:lle kaistalisäykset

906
KOJE

- * ryhmät nimetään uudelleen (vanha E poistetaan ja JK-ryhmät yhdistetään)
- * ajoituksiin muutoksia (mm. suoja-ajat, ilmaisinpidentykset)
- * ajoituksiin muutoksia myös 907 ja 908:ssa (pakkoetus)

PYLVÄÄT

- * siirretään pylväät 6, 7 ja 10
- * siirretään varoitusvilkkupylväät

OPASTIMET

- * poistetaan vanhat 2-aukkoiset E1 ja E2
- * nimetään uudelleen opastimet: F1-3=>E1-3, G1-2=>F1-2, H1=>G1
- J1-4=>H1-4, K1-2&L1-2=> J1-4, M1-2&N1-2=>K1-4

ILMAISIMET

- * rakennetaan uudelleen/jaetaan ilmaisimet: B50=>B50-1 ja -2, B120 => B120-1 ja -2
- * nimetään uudelleen: J21-23 => H21-23, KL31-33 => J31-33, MN31-33 => K31-33

KAPELOINTI

- * rengaskaapeli jatketaan siirrettäville pylväille
- * uusi ilmaisinkaapeli vedetään ilmaisimille D1 ja D50
- * ilmaisimet B50-1 ja -2 kytetään samaan kaapeliin
- * ilmaisimet B120-1 ja -2 kytetään samaan kaapeliin
- * B50-1 ja -2 & D50 sekä B120-1 ja -2 ilmaisinkytkentäkaivot siirretään uuteen kadun reunaan
- * siirretään kaapelit suojaputkineen levenevän valtavyölin reunoilla
- * uusi suojaputkikytkentä molemmiin puoliin Hervannan vv:ää (tulevat yhdyskaapeli+ilm.kaapeli)
- * Hermiankadun liittymään asennetaan suojaputket (liva-varaus)

LIIKENNEVALOMUUTOKSET v.2011

906

RYHMÄT

- * suojatier ryhmä HJ yhdistetään J:ksi
- * uusi ajoneuvoryhmä H

OPASTIMET

- * lisätään uusi yksiaukkoinen opastin H1 pylvääseen 5