


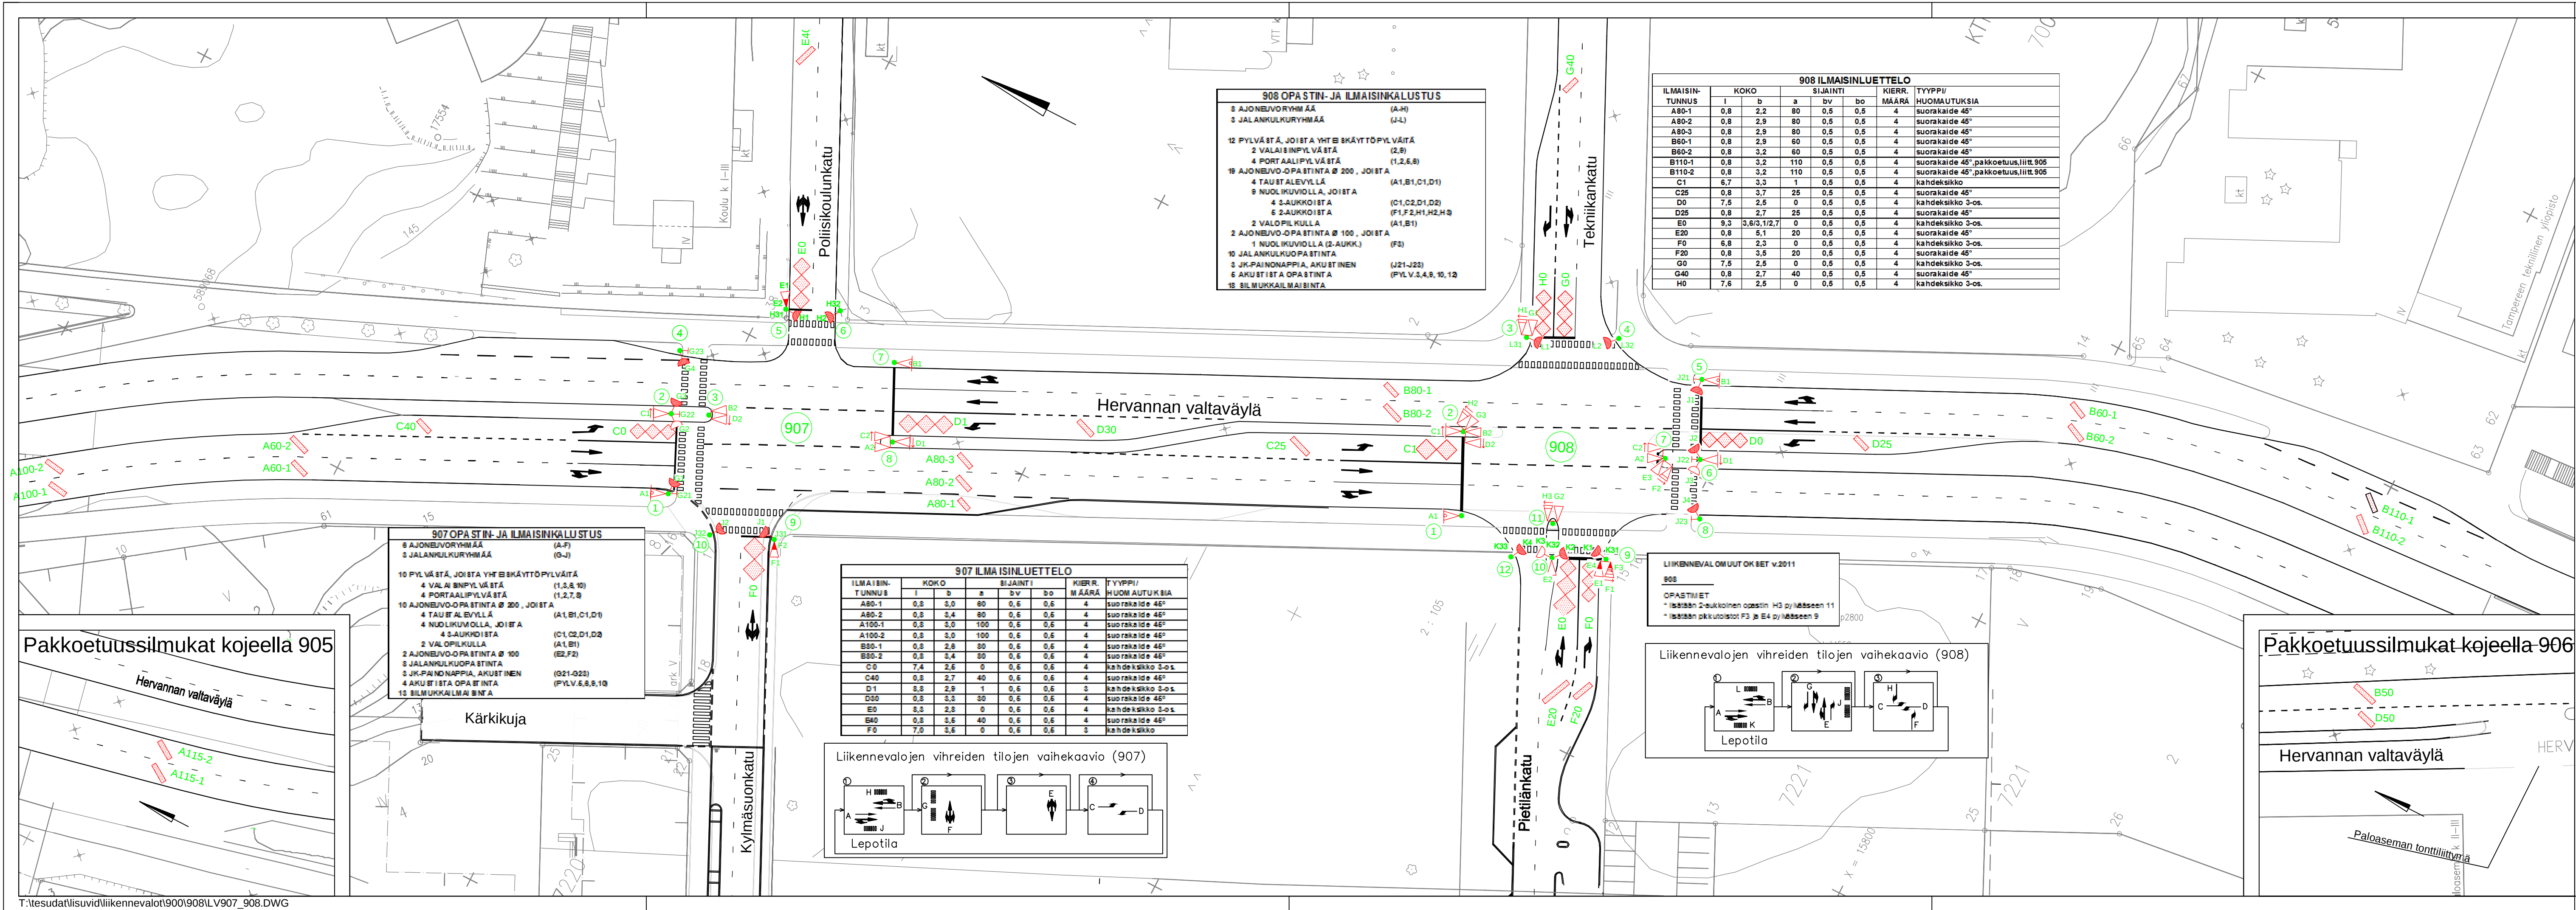

HERVANNAN VALTAVÄYLÄ

KYLMÄSUONKADUN JA PIETILÄNKADUN
LIITTYMÄT (907 JA 908)

LIKENNEVALOT

HERVANTA

OPASTIN- JA ILMAISINJÄRJESTELY
MK 1:500

Tampereen kaupunki

Yhdyskuntapalvelut
Kaupunkirakentaminen

Ylan päätös:
Suunnittelupäällikön päätös:
§

Muutos	
Tark.	
Hyv.	
Pvm.	27.2.2007
Korvaa piir.n:o	16/14172/1
Ark.n:o	
Piir.n:o	16/15596/1

Suunnittelupalvelut
Liikennesuunnittelu

Piirt.	Jutta Hyrkkönen
Suunn.	Pia Tuuponen
Tark.	Pia Tuuponen

Lisätty valopilkut, 8.8.11 PT
908: Lisätty muutostaulukko, 15.6.11 PT
Lisätty pakkoetuussilmukat, 18.1.11 PT
907: Pylväs 6 yk-pylvääksi, pysäytysviivan ja pylväiden siirto, 5.7.2007 PT
908: Lisätty ilmaisin A80-1, 20.4.2007 PT
908: Pylväät 5 ja 6 yhteiskäyttö, 16.4.2007 PT
907: Poistettu ilmaisin F25, 908: Pylväät 5 ja 6 ei yhteiskäyttö, 28.3.2007 PT
Tässä suunnitelmassa on käytetty ETRS-GK24/N2000 taso- ja korkeuskoordinaatistoa