
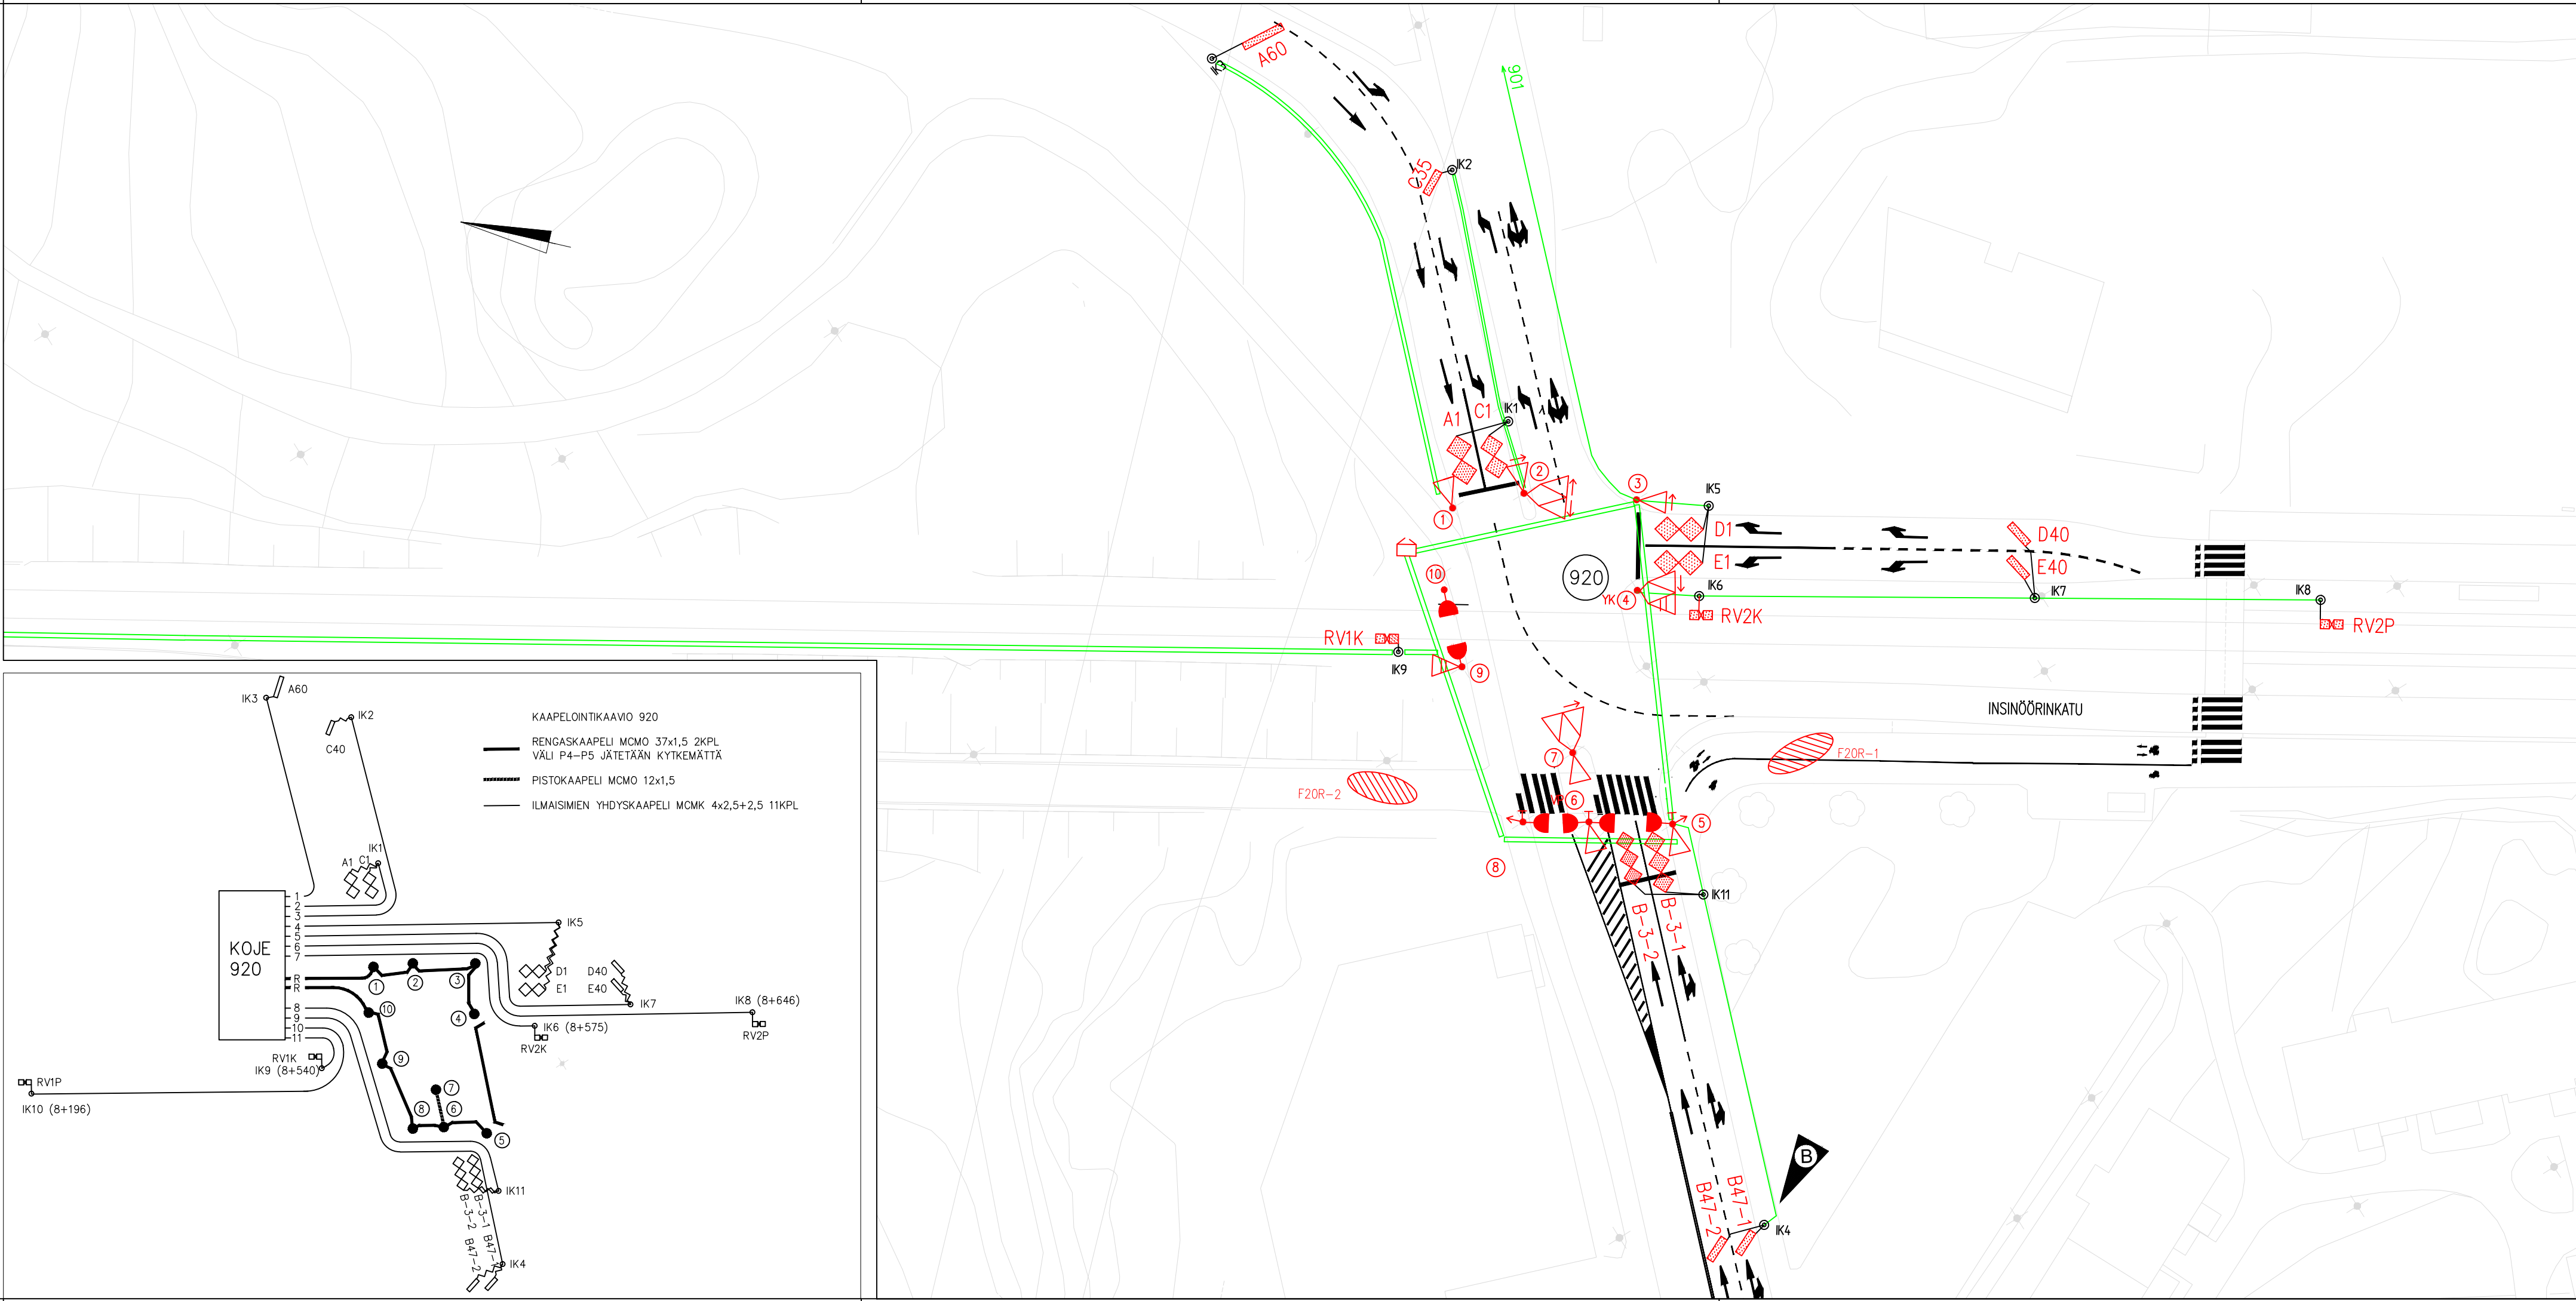


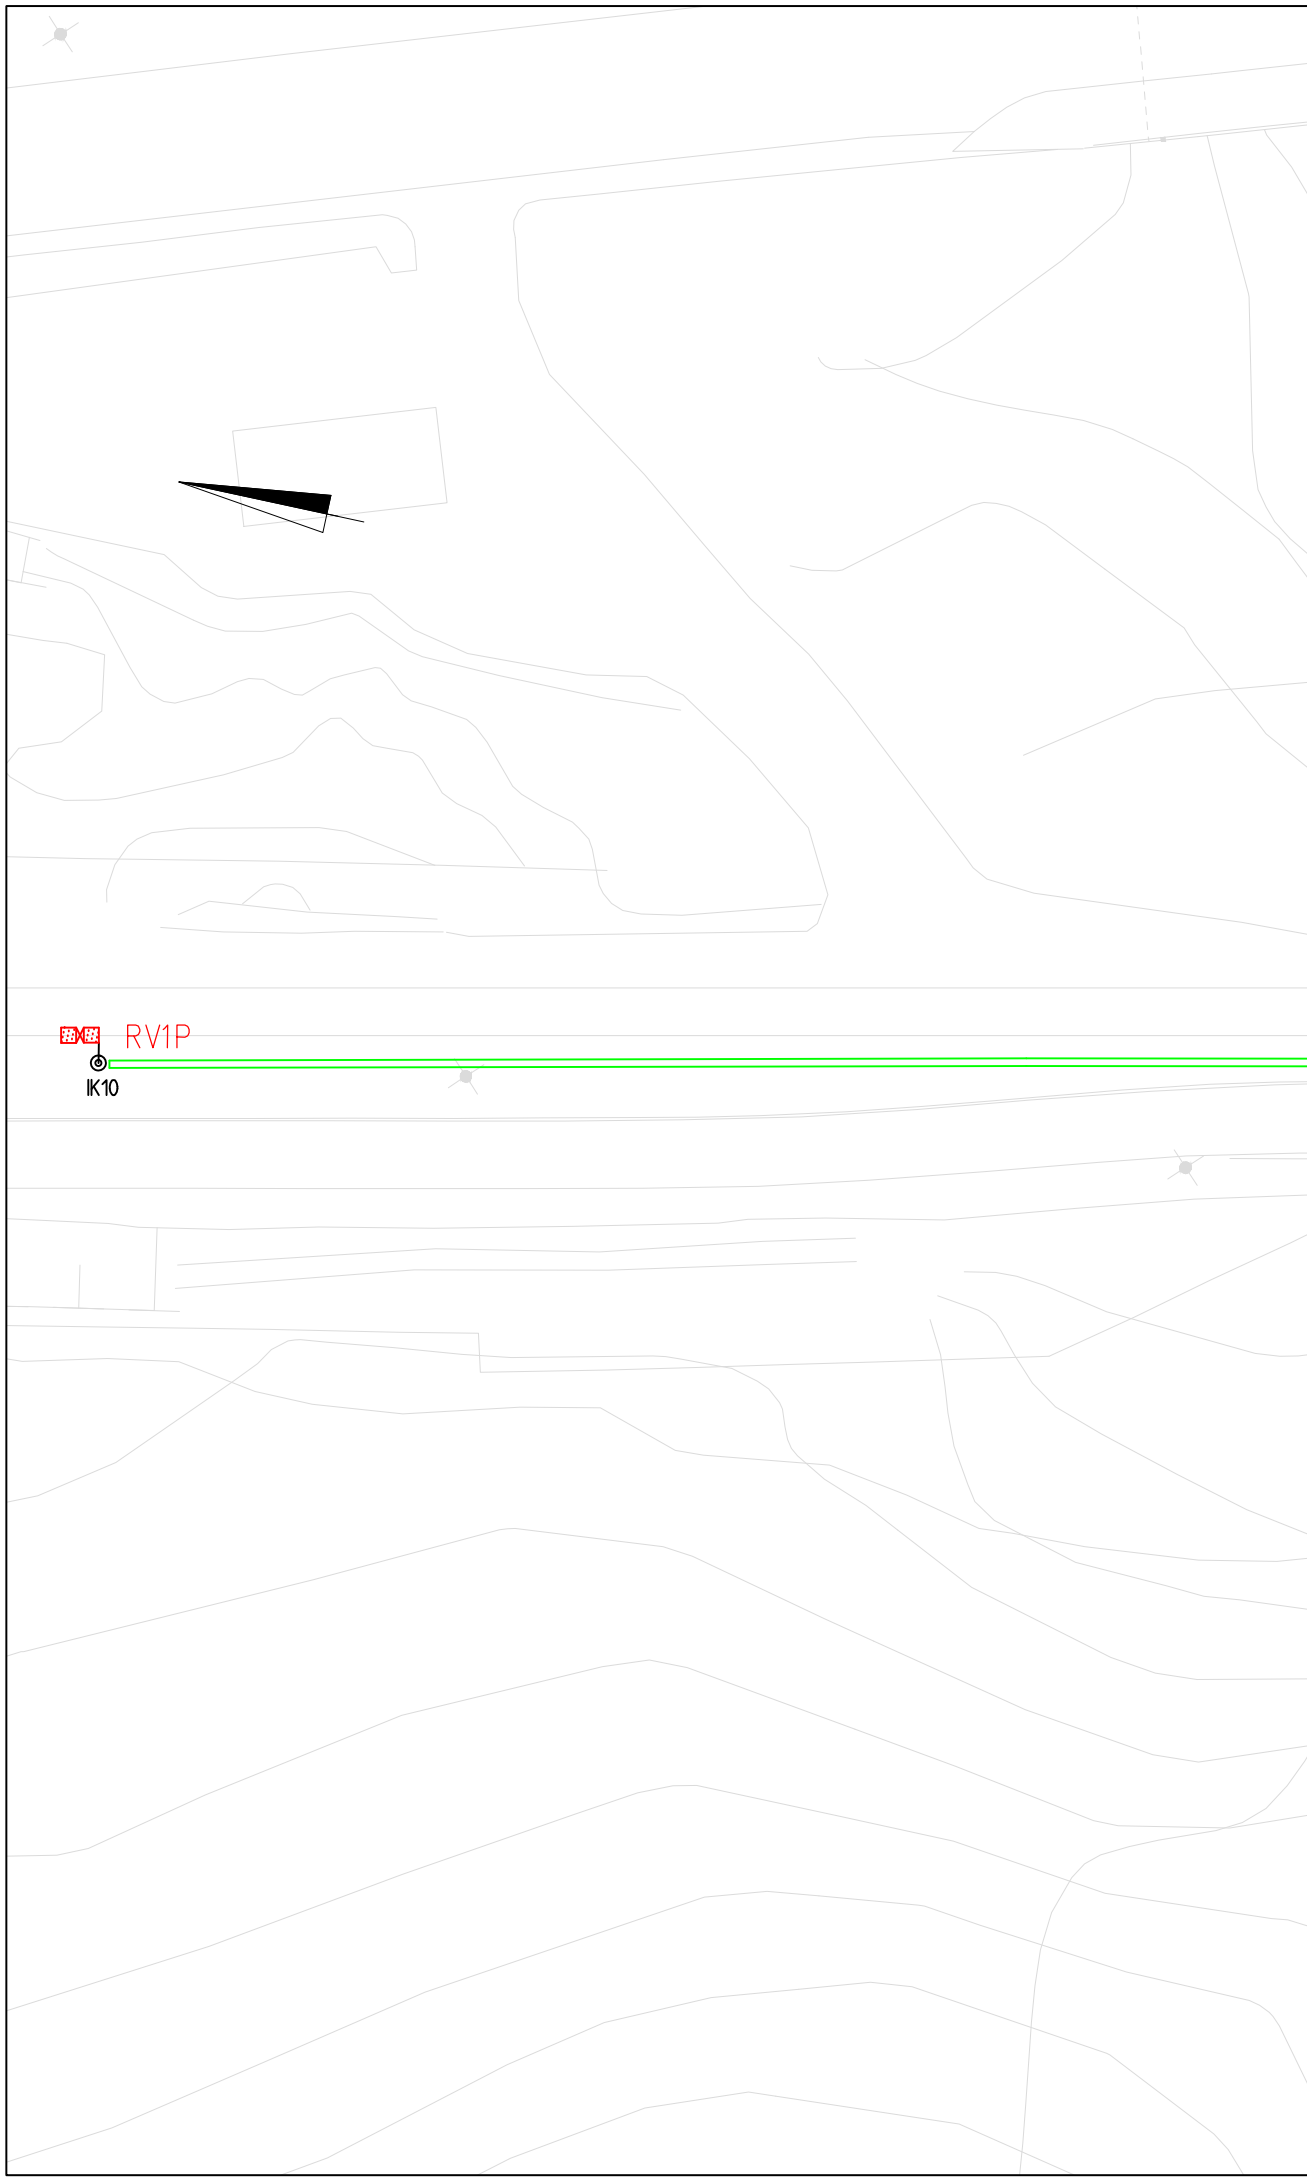

| MERKINTÖJEN SELITYS: |                                                             |
|----------------------|-------------------------------------------------------------|
| LIITTYMÄ:            | (512) LIKENNEVALO-OHJATUN LIITTYMÄN TUNNUS                  |
| PYLVÄÄT:             | • (10) LIKENNEVALOPYLVÄS JA TUNNUS                          |
| ILMAISIMET:          | — PORTAALI                                                  |
|                      | — J23 JALANKULKIJAN PAINONAPPI JA TUNNUS                    |
|                      | — J31 XÄNIOPASTIMEN TUNNUS                                  |
|                      | — F0 LÄSNÄOLOILMAISIN JA TUNNUS (ETÄISYYS PYSÄYTYSVIIVALLE) |
|                      | — D80 KULKUILMAISIN JA TUNNUS (ETÄISYYS PYSÄYTYSVIIVALLE)   |
| KAAPELIT:            | — ILMAISINKAAPELIKAIVO                                      |
|                      | — ILMAISINKAAPELI                                           |
|                      | — RENGASKAAPELI                                             |
|                      | — VALOKUITUKAAPELI                                          |
|                      | — SUOJAPUTKI, NYKYINEN                                      |
|                      | — SUOJAPUTKI, UUSI                                          |
|                      | — OHJAUSKOJE                                                |

Yhdistetty suunnitelmapiiirustukset 3.7.2024, Tampereen kaupunki

|   |                                              |                     |
|---|----------------------------------------------|---------------------|
| E | Lisätty ilmaisimet A1, B-3-1 ja B-3-2        | 22.06.2020 Traficon |
| D | Lisätty tutkat (8km/h) F20R-1 ja F20R-2      | 29.01.2020 Traficon |
| C | Poistettu esiopastin ja pylväs 11            | 17.01.2018 Traficon |
| B | B-suunnan ilmaisimet 60 siirretty 47 metriin | 24.10.2017 Traficon |
| A | Lisätty kaapelointikaavio                    | 11.09.2017 Traficon |

Tässä suunnitelmassa on käytetty ETRS-GK24 tasokoordinaatistoa ja N2000 korkeuskoordinaatistoa.

| TAMPEREEN KAUPUNKI<br>RAITIOTIEN KEHITYSOHJELMA               |  | Kaupunkiympäristön palvelualue |                  |
|---------------------------------------------------------------|--|--------------------------------|------------------|
| INSINÖÖRINKATU<br>KANJONINKADUN LIITTYMÄ (920)                |  | 16825                          |                  |
| HERVANTA / LOHKO 4                                            |  | Ylan päätös:                   |                  |
| RAKENNUSSUUNNITELMA<br>LIIKENNEVALOSUUNNITELMA<br>KAAPELOINTI |  | Suunnittelupäällikön päätös:   |                  |
|                                                               |  | / §                            |                  |
|                                                               |  | Muutos                         |                  |
|                                                               |  | Tark.                          |                  |
|                                                               |  | Hyv.                           | Mika Kulmala     |
|                                                               |  | Pvm.                           | 30.5.2017        |
|                                                               |  | Korvaa piir.n:o                |                  |
|                                                               |  |                                |                  |
| 1:500                                                         |  |                                |                  |
| TRAFFICON                                                     |  | Piirt.                         | Heidi Hämäläinen |
|                                                               |  | Suunn.                         | Jaakko Tuominen  |
|                                                               |  | Ark.n:o                        |                  |
| RAITIOTIEALLIANSSI                                            |  | Piirt.                         |                  |
|                                                               |  | Suunn.                         |                  |
|                                                               |  | Tark.                          |                  |
|                                                               |  | Piir.n:o                       | 16/16825/2R      |