



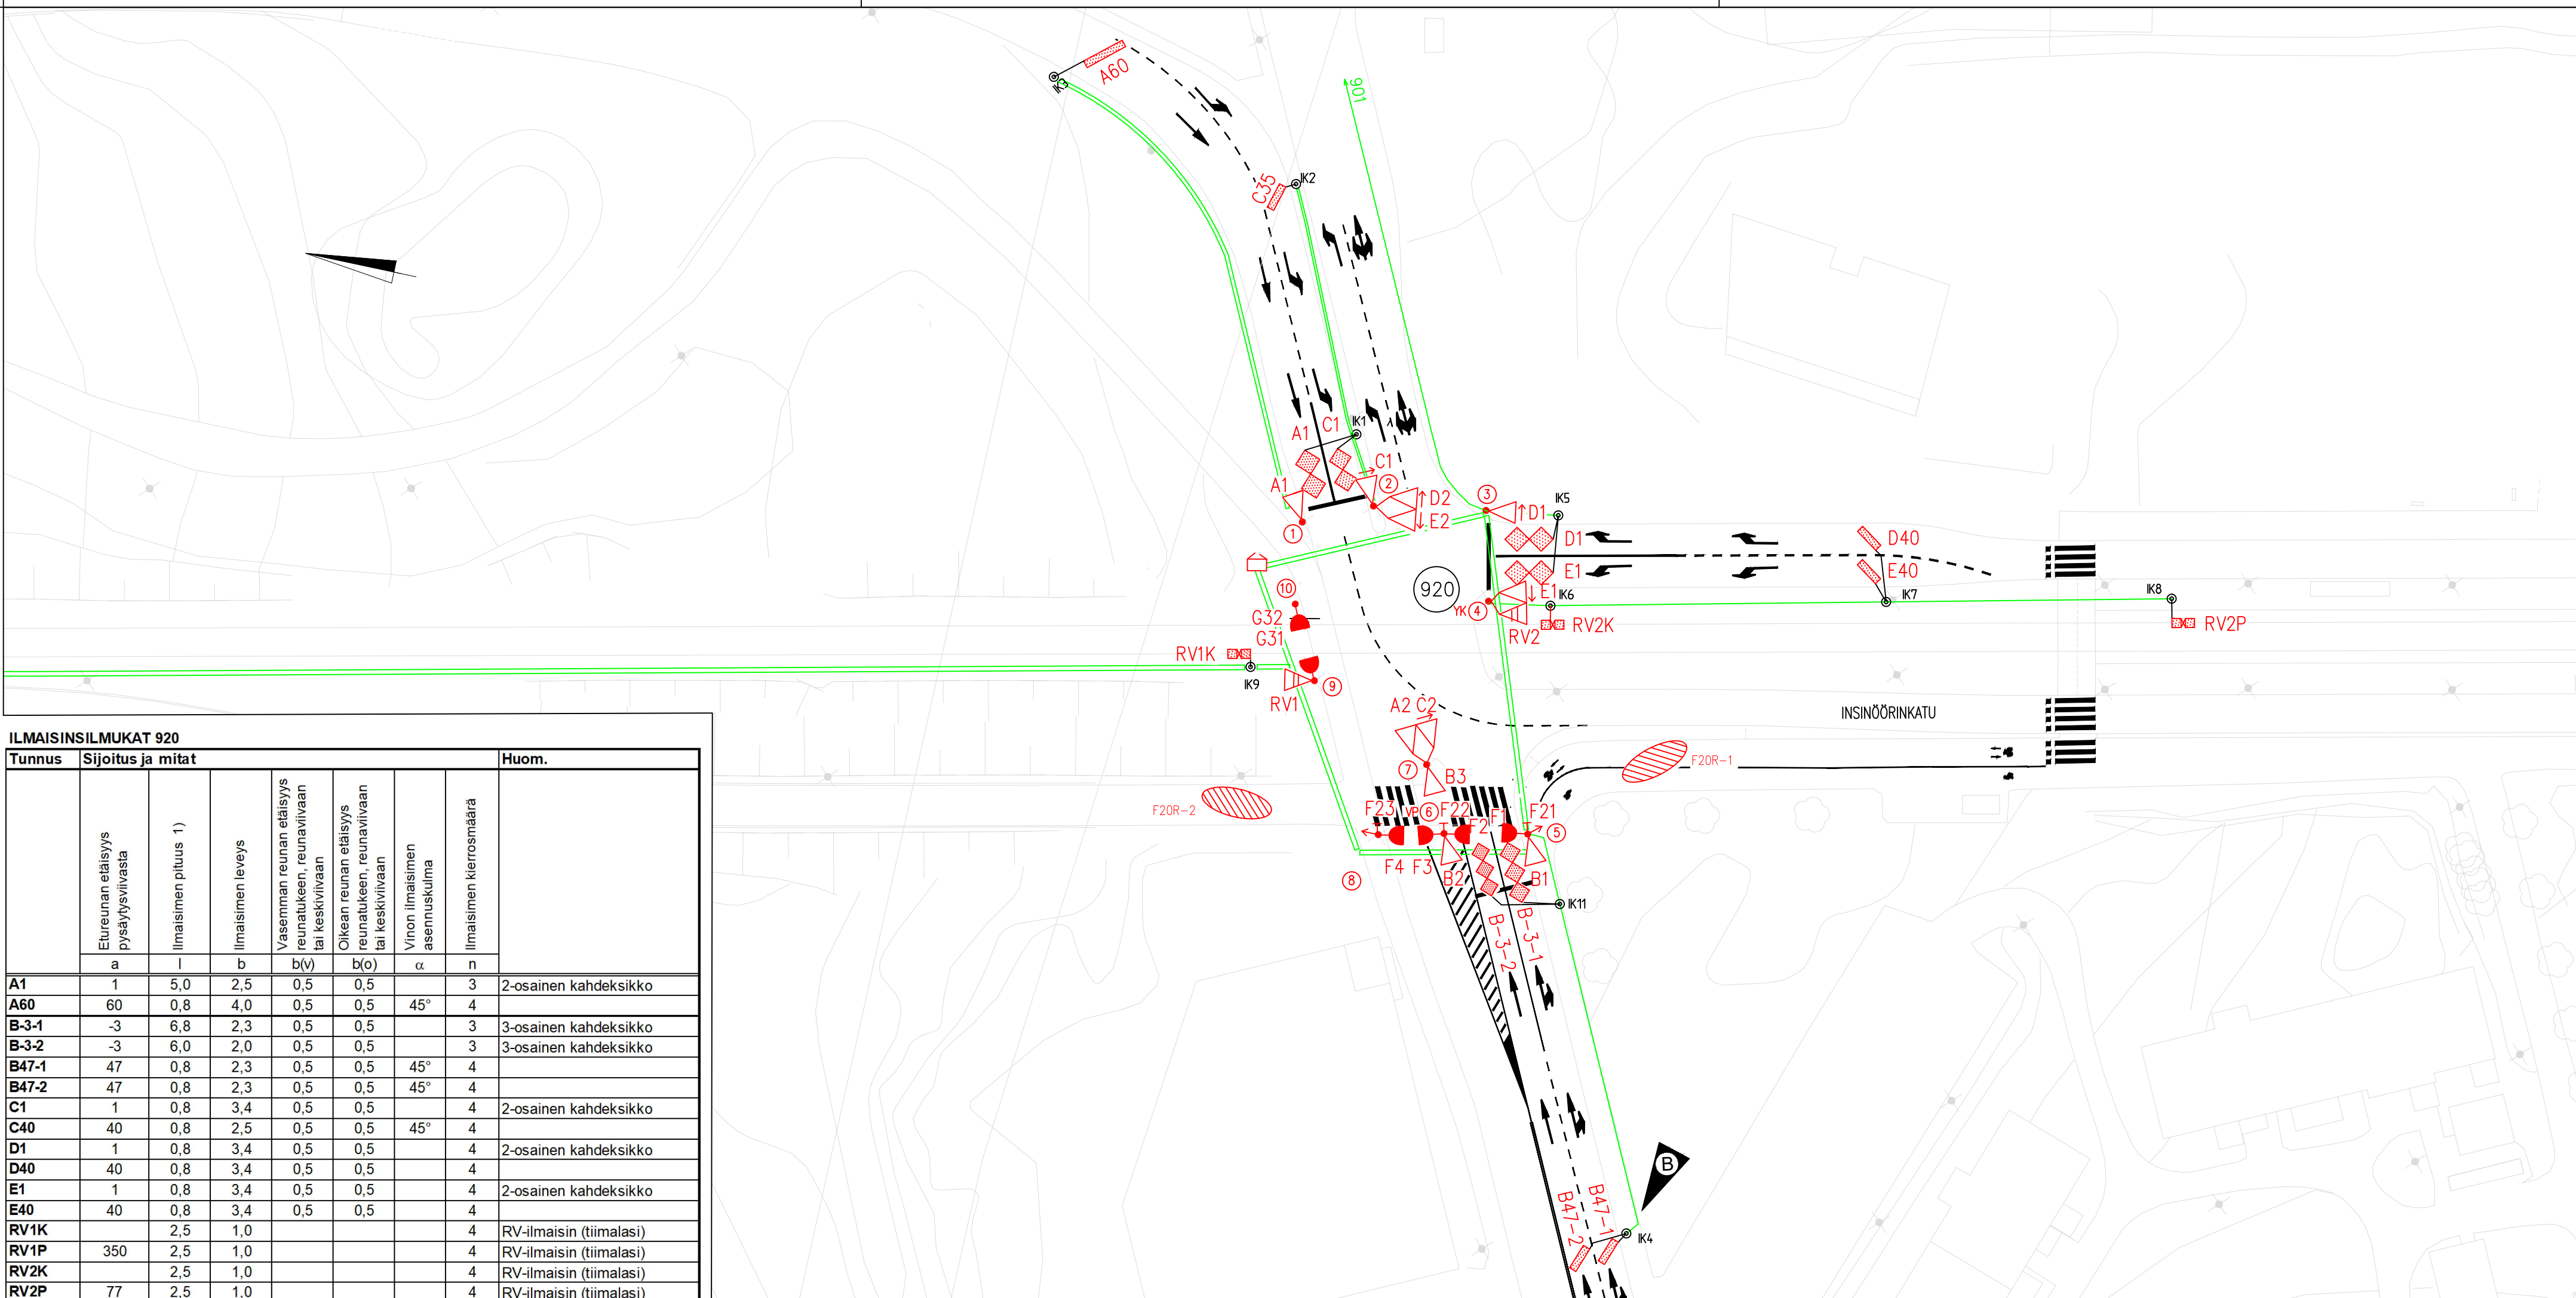

ILMAISINSILMUKAT 920								
Tunnus	Sijoitus ja mitat							Huom.
	Etureunan etäisyys pysäytysivusta	Ilmaisimen pituus 1)	Ilmaisimen leveys	Vasemman reunan etäisyys reunatukeen, reunaviivaan tai keskiviivaan	Oikean reunan etäisyys reunatukeen, reunaviivaan tai keskiviivaan	Vinon ilmaisimen asemuskulma	Ilmaisimen kierrosäämä	
	a	l	b	b(v)	b(o)	α	n	
A1	1	5,0	2,5	0,5	0,5		3	2-osainen kahdeksikko
A60	60	0,8	4,0	0,5	0,5	45°	4	
B-3-1	-3	6,8	2,3	0,5	0,5		3	3-osainen kahdeksikko
B-3-2	-3	6,0	2,0	0,5	0,5		3	3-osainen kahdeksikko
B47-1	47	0,8	2,3	0,5	0,5	45°	4	
B47-2	47	0,8	2,3	0,5	0,5	45°	4	
C1	1	0,8	3,4	0,5	0,5		4	2-osainen kahdeksikko
C40	40	0,8	2,5	0,5	0,5	45°	4	
D1	1	0,8	3,4	0,5	0,5		4	2-osainen kahdeksikko
D40	40	0,8	3,4	0,5	0,5		4	
E1	1	0,8	3,4	0,5	0,5		4	2-osainen kahdeksikko
E40	40	0,8	3,4	0,5	0,5		4	
RV1K		2,5	1,0				4	RV-ilmainen (tiimalasi)
RV1P	350	2,5	1,0				4	RV-ilmainen (tiimalasi)
RV2K		2,5	1,0				4	RV-ilmainen (tiimalasi)
RV2P	77	2,5	1,0				4	RV-ilmainen (tiimalasi)

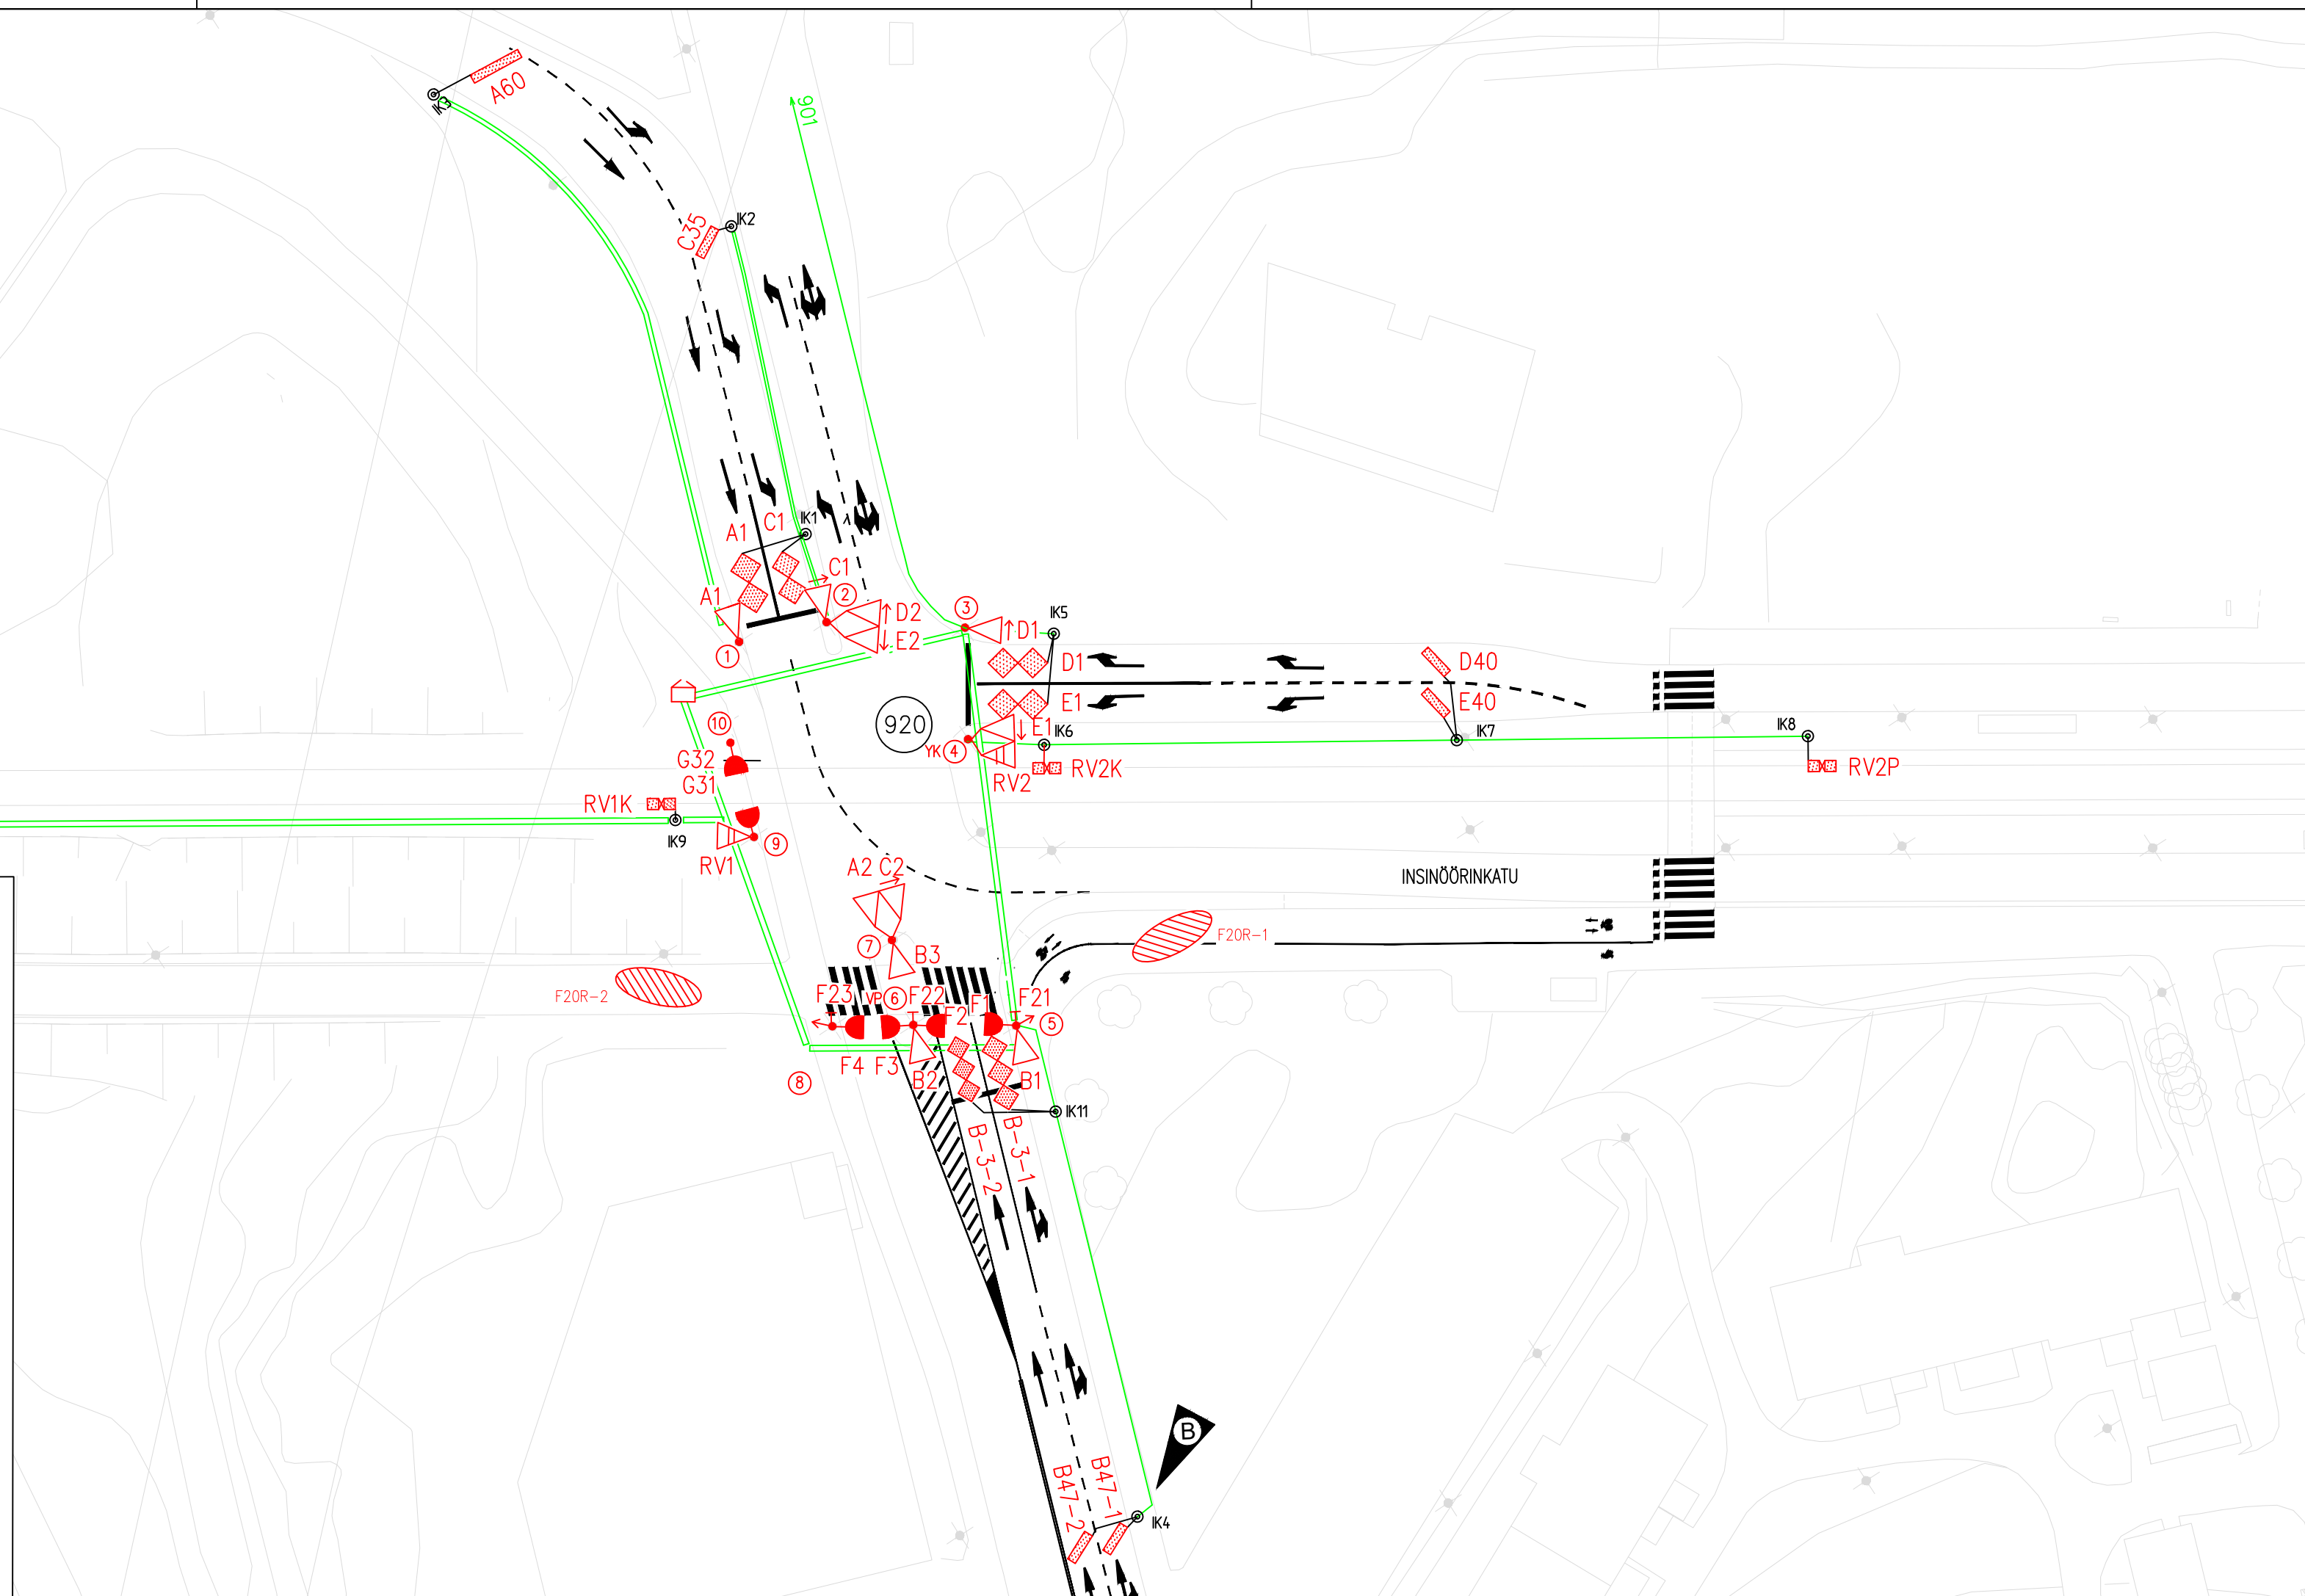

- LIITYMÄ:

(512) LIIKENNEVALO-OHJATUN LIITYMÄN TUNNUS

PYLKYÄT:

 - (10) LIIKENNEVALOPYLVÄS JA TUNNUS

PORTAALI

OPASTIMET:

 - ▲ A1 AJONEUVO-OPASTIN 3#200 JA TUNNUS
 - ▲ AJONEUVO-OPASTIN 3#200 TAUSTALEVYLÄ
 - ▲ AJONEUVO-OPASTIN 3#200 NUOLIKUVOIN
 - ▲ AJONEUVO-OPASTIN 2#200 NUOLIKUVOIN
 - ▲ AJONEUVO-OPASTIN 1#200 NUOLIKUVOIN
 - ▲ AJONEUVO-OPASTIN 3#100 JA TUNNUS
 - ▲ AJONEUVO-OPASTIN 2#100 NUOLIKUVOIN
 - ▲ AJONEUVO-OPASTIN 3#200 VALOPILKULLA
 - RAITOVAUNUOPASTIN 3#200
 - ◀ K1 JALANKULKUJAOPASTIN 2#200 JA TUNNUS
 - ◀ JALANKULKUJAOPASTIN 2#200 ÄÄNIOPASTIMIN

ILMAISIMET:

 - J21 JALANKULKIJAN ÄÄNIOPASTIN (TUNNUS)

→ J23 JALANKULKIJAN PAINONAPPI JA TUNNUS

LSNÄÖLOILMAISIN JA TUNNUS (ETÄISYYS PYSÄYTYSIVUALLE)

KLKKUULIIMAIN JA TUNNUS (ETÄISYYS PYSÄYTYSIVUALLE)

Yhdistetty suunnitelmapiirustukset 3.7.2024, Tampereen kaupunki

E	Lisätty ilmaisimet A1, B-3-1 ja B-3-2	22.06.2020 Traficon
D	Lisätty tutkat (8km/h) F20R-1 ja F20R-2	29.01.2020 Traficon
C	Poistettu esiopastin ja pylväs 11	17.01.2018 Traficon
B	B-suunnan ilmaisimet 60 siirretty 47 metriin	24.10.2017 Traficon
A	Lisätty ilmaisimien mitoituslaulukko	13.09.2017 Traficon

Tässä suunnitelmassa on käytetty ETRS-GK24 tasokoordinaatistoa ja N2000 korkeuskoordinaatistoa.

	TAMPEREEN KAUPUNKI RAITIOTIEN KEHITYSOHJELMA			Raupunkkiympäristön palvelualue		
INSINÖÖRINKATU KANJONINKADUN LIITYMÄ (920)			16825		Ylan päätös: Suunnittelupäällikön päätös: Muutos Tark. Hyv. Mika Kulmala Pvm. 30.5.2017 Korvaa piir.n:o Ark.n:o Piir.n:o 16/16825/1R	
HERVANTA / LOHKO 4			1:500			
RAKENNUSSUUNNITELMA LIIKENNEVALOSUUNNITELMA OPASTIN- JA ILMAISIJÄRJESTELYT						
TRAFICON			Piirt. Heidi Hämäläinen Suunn. Jaakko Tuominen			
RAITIOTIE ALLIANSSI			Piirt. Suunn.			
			Tark.			