

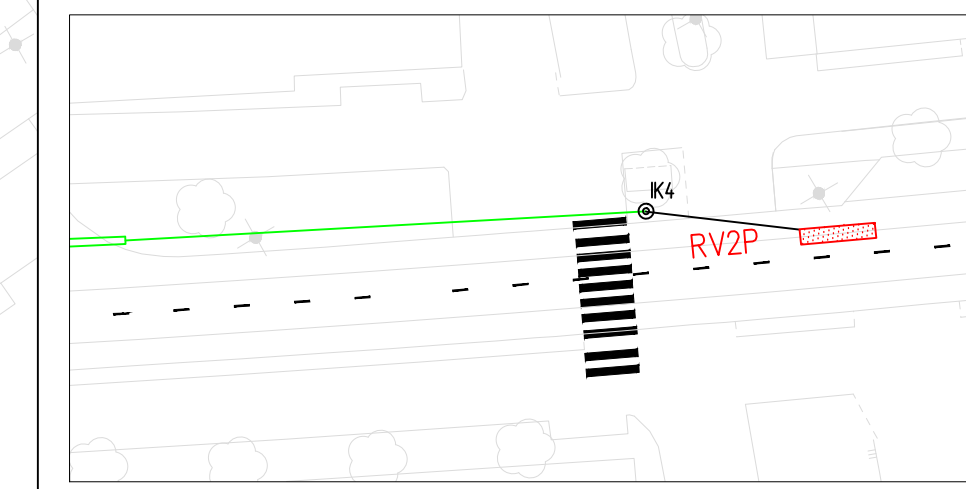


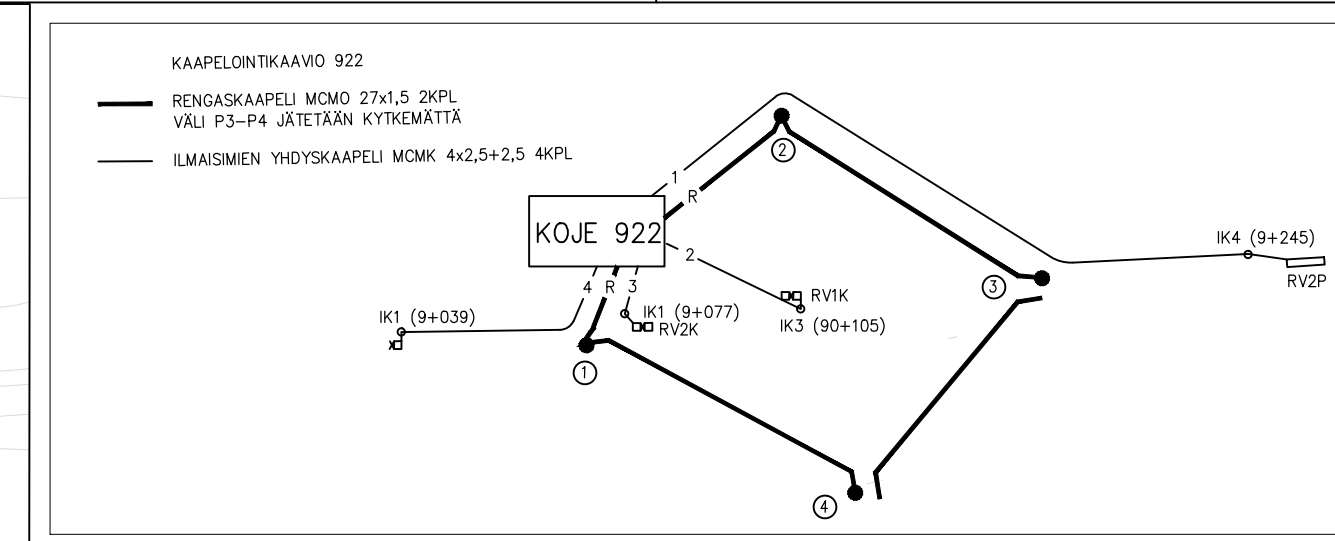

- MERKINTÖJEN SELITYS:
- LIITYMÄ:
- (512) LIIKENEVALO-OHJATUN LIITYMÄN TUNNUS
- PYLVÄT:
- (10) LIIKENEVALOPYLVÄS JA TUNNUS
- ← PORTAALI
- ILMAISIMET:
- 1 /23 JALANKULKIJAN PAINONAPPI JA TUNNUS
- /31 XÄNÖPASTIMEN TUNNUS
- ◆◆◆ F0 LÄSNÄOLOILMAISIN JA TUNNUS (ETÄISYYS PYSÄYTYSVAIVALLA)
- ◆ D80 KULKUILMAISIN JA TUNNUS (ETÄISYYS PYSÄYTYSVAIVALLA)
- KAAPELIT:
- ILMAISINKAAPELIVAIVO
- ILMAISINKAAPELI
- RENGASKAAPELI
- VALOKUITUKAAPELI
- SUOJAPUTKI, NYKYINEN
- SUOJAPUTKI, UUSI
- OHJAUSKOJE

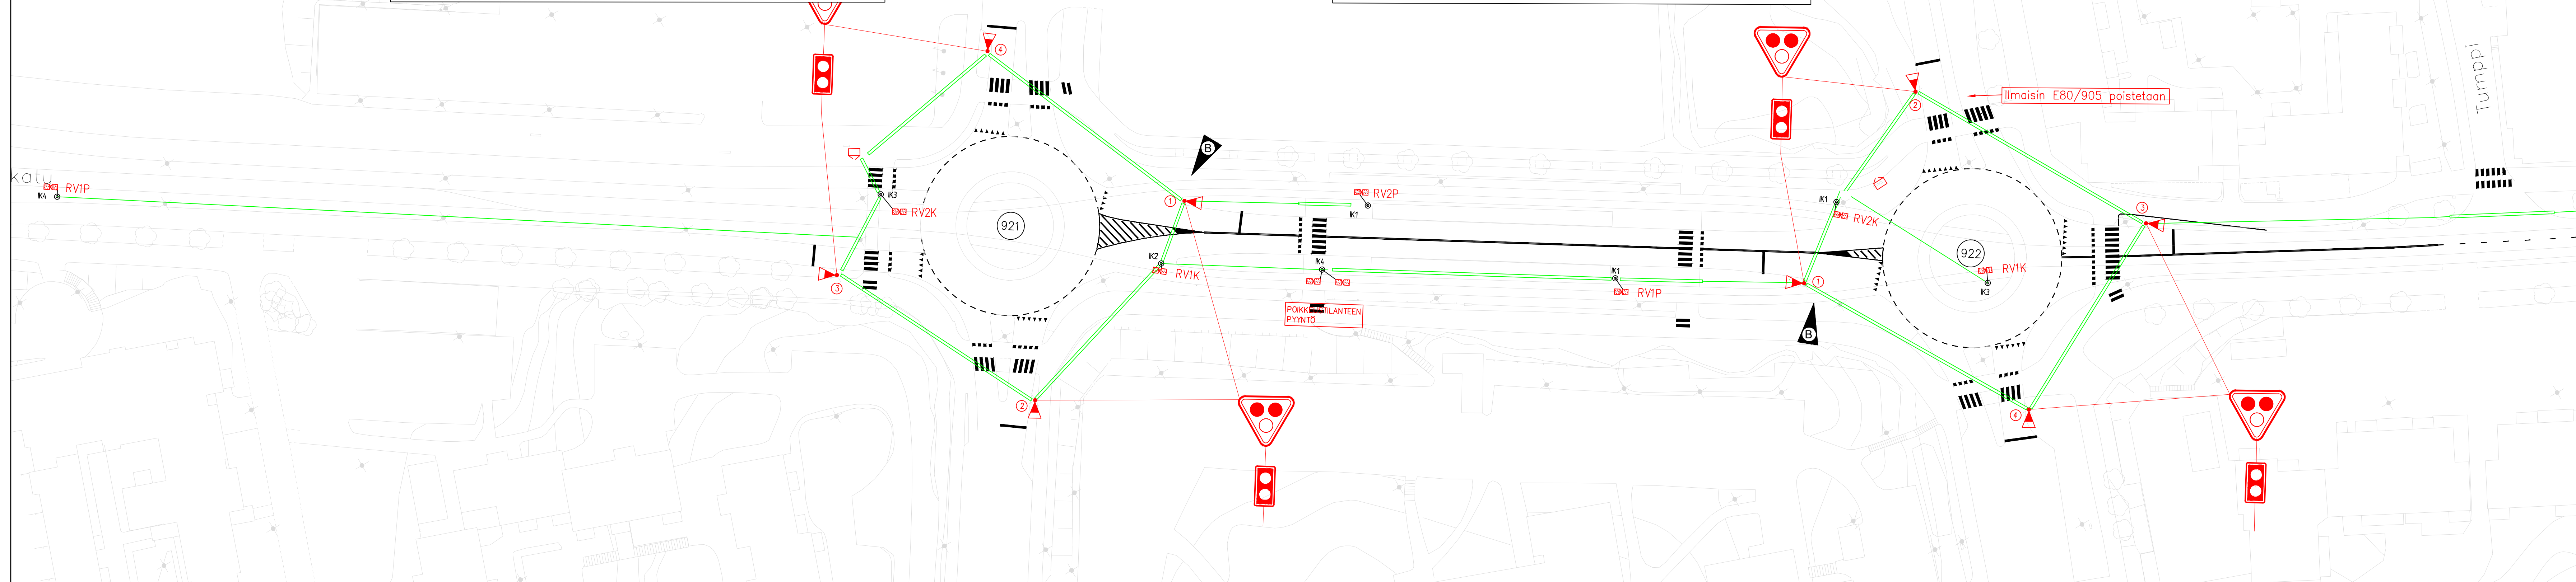

Yhdistetty suunnitelmapiirustukset 3.7.2024, Tampereen kaupunki

B	Pylväät P1/921 ja P1/922 siirretty	12.3.2018 Traficon
A	Lisätty kaapelointikaavio	11.9.2017 Traficon

Tässä suunnitelmassa on käytetty ETRS-GK24 tasokoordinaatistoa ja N2000 korkeuskoordinaatistoa.

 TAMPEREEN KAUPUNKI RAITITIENTIEN KEHITYSOHJELMA		Rakennussuunnitelma Liikennevalosuunnitelma Kaapelointi		RAITITIE		RAITITIE ALLIANSSI	
INSINÖÖRINKATU VÄLI: ORIVEDENKATU – OPISELIJANKATU (921 – 922)		16825		1:500		Ylan päätös: Suunnittelupäällikön päätös: / §	
HERVANTA / LOHKO 4		RAKENNUSUUNNITELMA LIIKENNEVALOSUUNNITELMA KAPELOINTI		1:500		Muutos Tark. Hyv. Mika Kulmala Pvm. 30.5.2017 Korvaa piir.n:o	
 TRAFICON		Piirt. Heidi Hämäläinen Suunn. Jaakko Tuominen	Ark.n:o				
RAITITIE		Piirt. Suunn. Tark.	Piir.n:o 16/16825/4R				