



ILMAISINSILMUKAT 921							
Tunnus	Sijoitus ja mitat						
	Eturunan etäisyys pysäytysviivasta	Ilmaisimen pituus 1)	Ilmaisimen leveys	Vasemman reunan etäisyys reunatukeen, reunaiviinaan tai keskiviivaan	Oikean reunan etäisyys reunatukeen, reunaiviinaan tai keskiviivaan	Vinon ilmaisimen asennuskulma	Ilmaisimen kierros määrä
	a	l	b	b(v)	b(o)	α	n
RV1K		2,5	1,0				4
RV1P	160	2,5	1,0				4
RV2K		2,5	1,0				4
RV2P	39	2,5	1,0				4
poikkeus		2,5	1,0				4
poikkeus		2,5	1,0				4

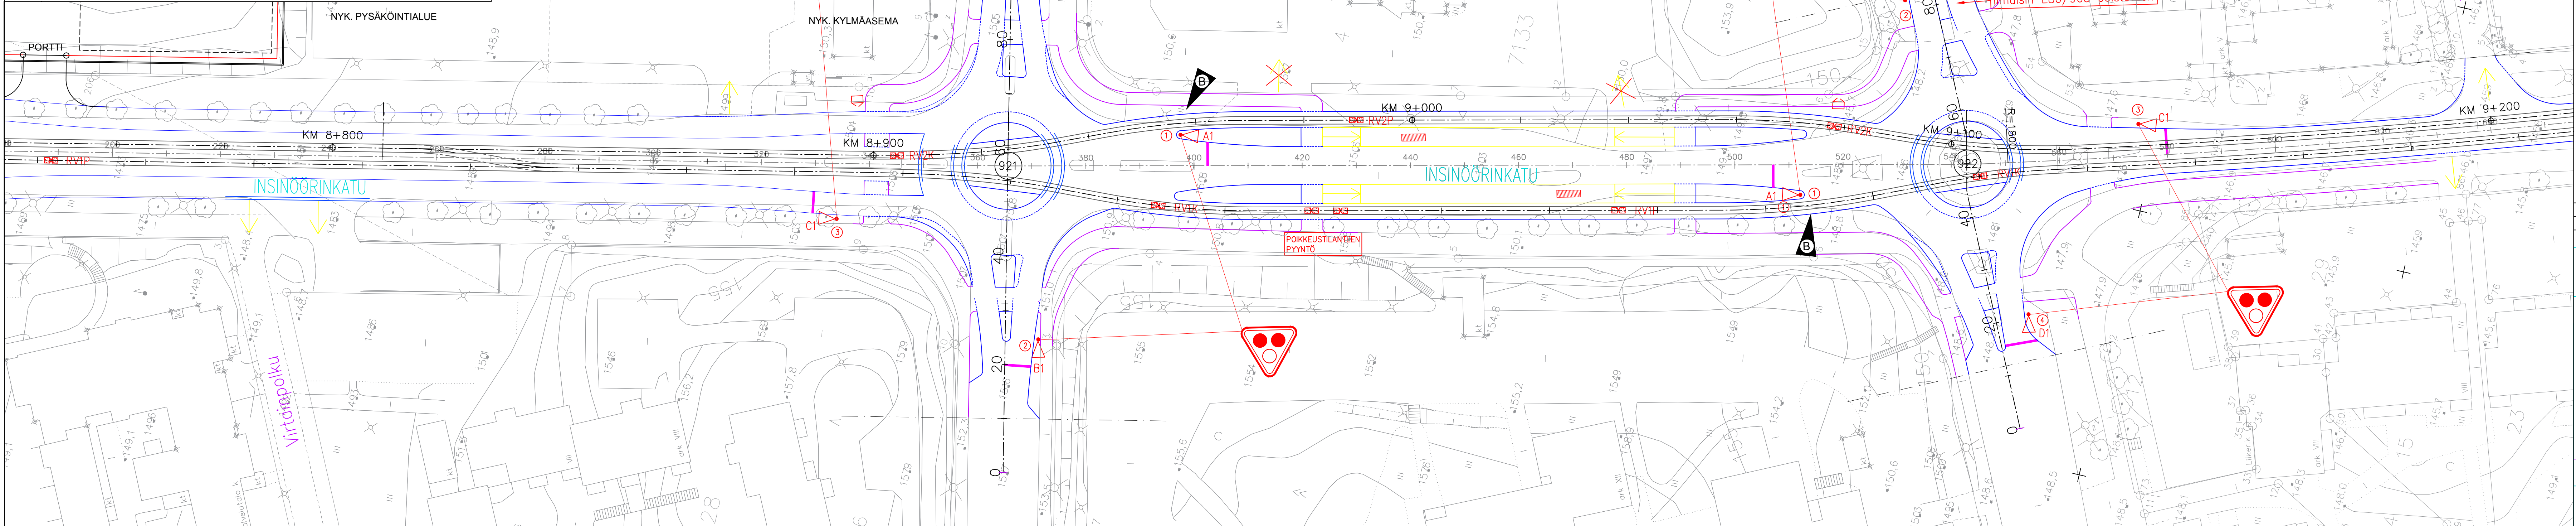

ILMAISINSILMUKAT 922							
Tunnus	Sijoitus ja mitat						
	Eturunan etäisyys pysäytysviivasta	Ilmaisimen pituus 1)	Ilmaisimen leveys	Vasemman reunan etäisyys reunatukeen, reunaiviinaan tai keskiviivaan	Oikean reunan etäisyys reunatukeen, reunaiviinaan tai keskiviivaan	Vinon ilmaisimen asennuskulma	Ilmaisimen kierros määrä
	a	l	b	b(v)	b(o)	α	n
RV1K		2,5	1,0				4
RV1P	39	2,5	1,0				4
RV2K		2,5	1,0				4
RV2P1		5,0	1,0				3
RV2P2	105	5,0	1,0				3

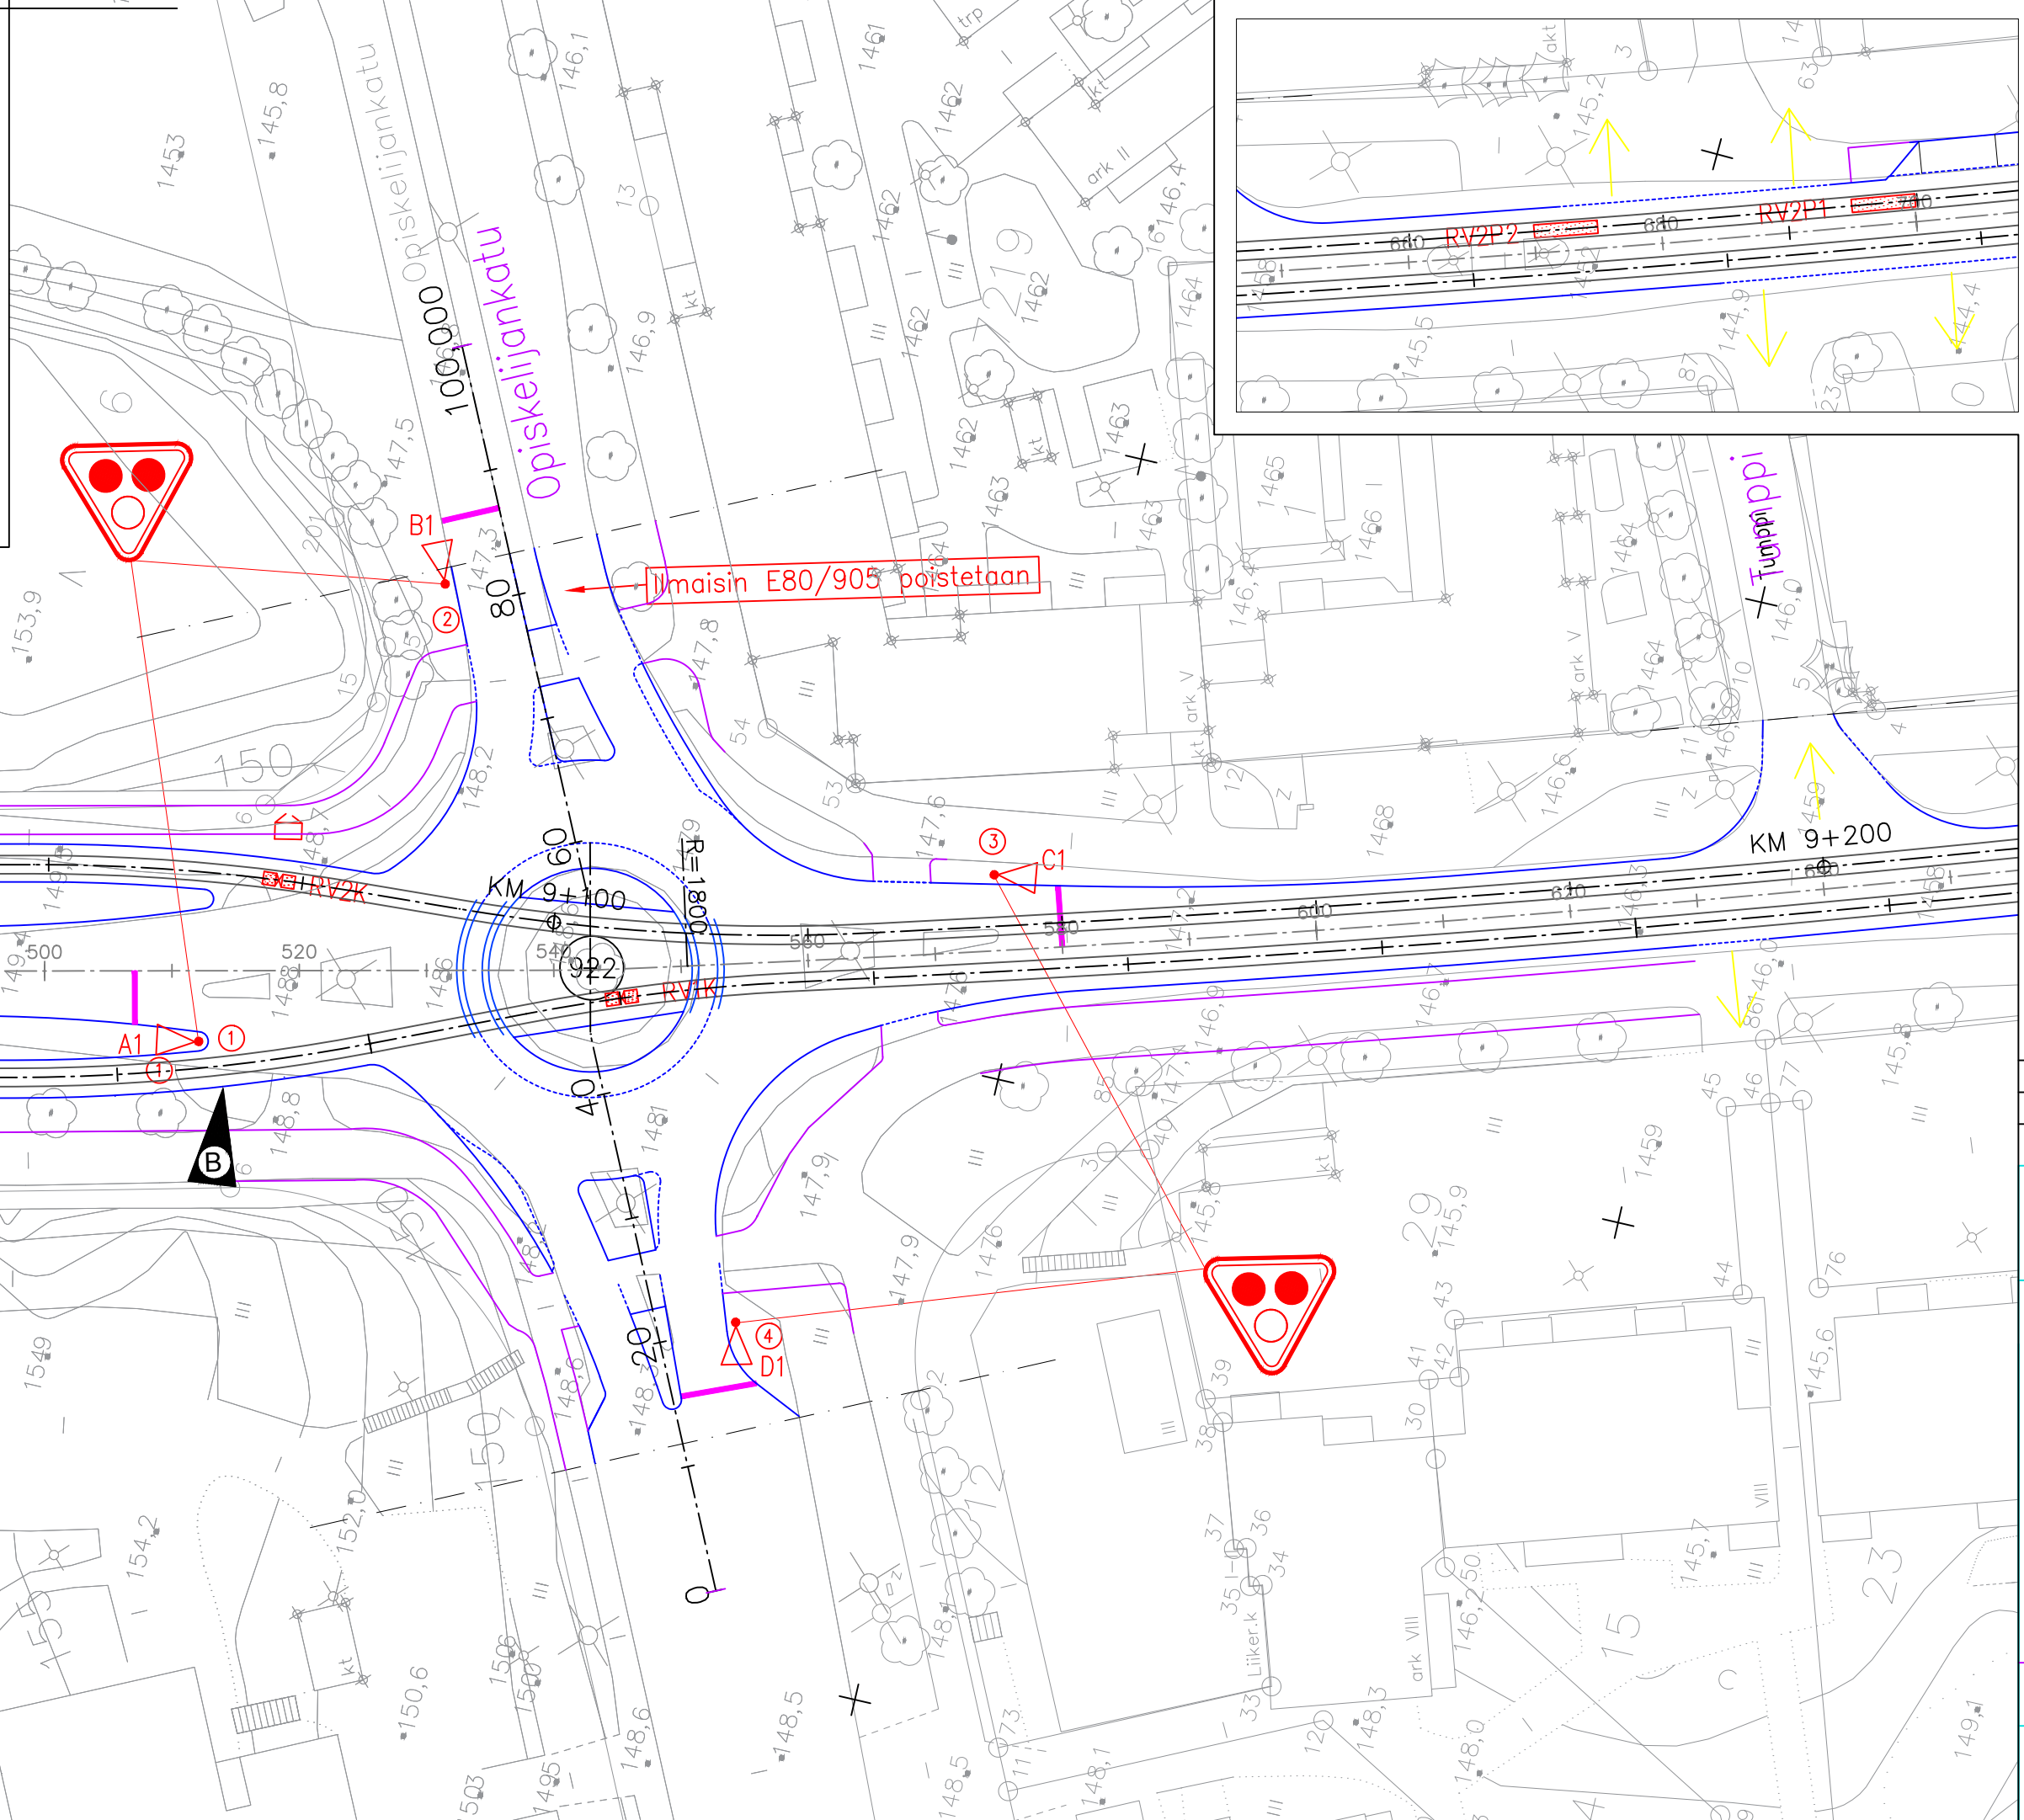

MERKINTÖJEN SELITYS:	
LIITTYMÄ:	512 LIIKENNEVALO-OHJATUN LIITTYMÄN TUNNUS
PYLVÄT:	● LIIKENNEVALOPYLVÄS JA TUNNUS ● PORTAALI
OPASTIMET:	A1 AJONEUVO-OPASTIN 36200 JA TUNNUS A2 AJONEUVO-OPASTIN 36200 TAUSTALEVYLÄ A3 AJONEUVO-OPASTIN 36200 NUOLIKUVOIN A4 AJONEUVO-OPASTIN 26200 NUOLIKUVOIN A5 AJONEUVO-OPASTIN 16200 NUOLIKUVOIN A6 AJONEUVO-OPASTIN 36100 JA TUNNUS A7 AJONEUVO-OPASTIN 26100 NUOLIKUVOIN A8 AJONEUVO-OPASTIN 36200 VALOPIIKKULA A9 RAITIOVAUNUOPASTIN 36200 A10 JALANKULKUAOPASTIN 26200 JA TUNNUS A11 JALANKULKUAOPASTIN 26200 ÄÄNIOPASTIMIN A12 JALANKULJUN ÄÄNIOPASTIN (TUNNUS) ILMAISIMET: A13 JALANKULJUN PAINONAPPI JA TUNNUS A14 LÄSNÄOLOILMAISIN JA TUNNUS (ETÄISYYS PYSÄYTYSVIIVALLE) A15 KULKUILMAISIN JA TUNNUS (ETÄISYYS PYSÄYTYSVIIVALLE)

B	Pylväät P1/921 ja P1/922 siirretty	12.3.2018 Traficon
A	Lisätty ilmaisimen mitoitusaulukot	13.9.2017 Traficon
Tässä suunnitelmassa on käytetty ETRS-GK24 tasokoordinaatistoa ja N2000 korkeuskoordinaatistoa.		
TAMPEREEN KAUPUNKI RAITIOTIEN KEHITYSOHJELMA		Kaupunkiympäristön palvelualue
INSINÖÖRINKATU VÄLI: ORIVEDENKATU – OPISKELIJANKATU (921 – 922)		Ylan päätös: Suunnittelupäällikön päätös: §
HERVANTA / LOHKO 4		Muutos Tark.
RAKENUSSUUNNITELMA LIIKENNEVALOSUUNNITELMA OPASTIN- JA ILMAISINJÄRJESTELY		Hyv. Mika Kulmala Pvm. 30.5.2017 Korvaa piir.n:o
1:500		
TRAFICON		Piirt. Heidi Hämäläinen Suunn. Jaakko Tuominen Ark.n:o
RAITIOTIEALLIANSSI		Piirt. Jaakko Tuominen Suunn. Jaakko Tuominen Tark. Jaakko Tuominen Piir.n:o 16/16825/3R