


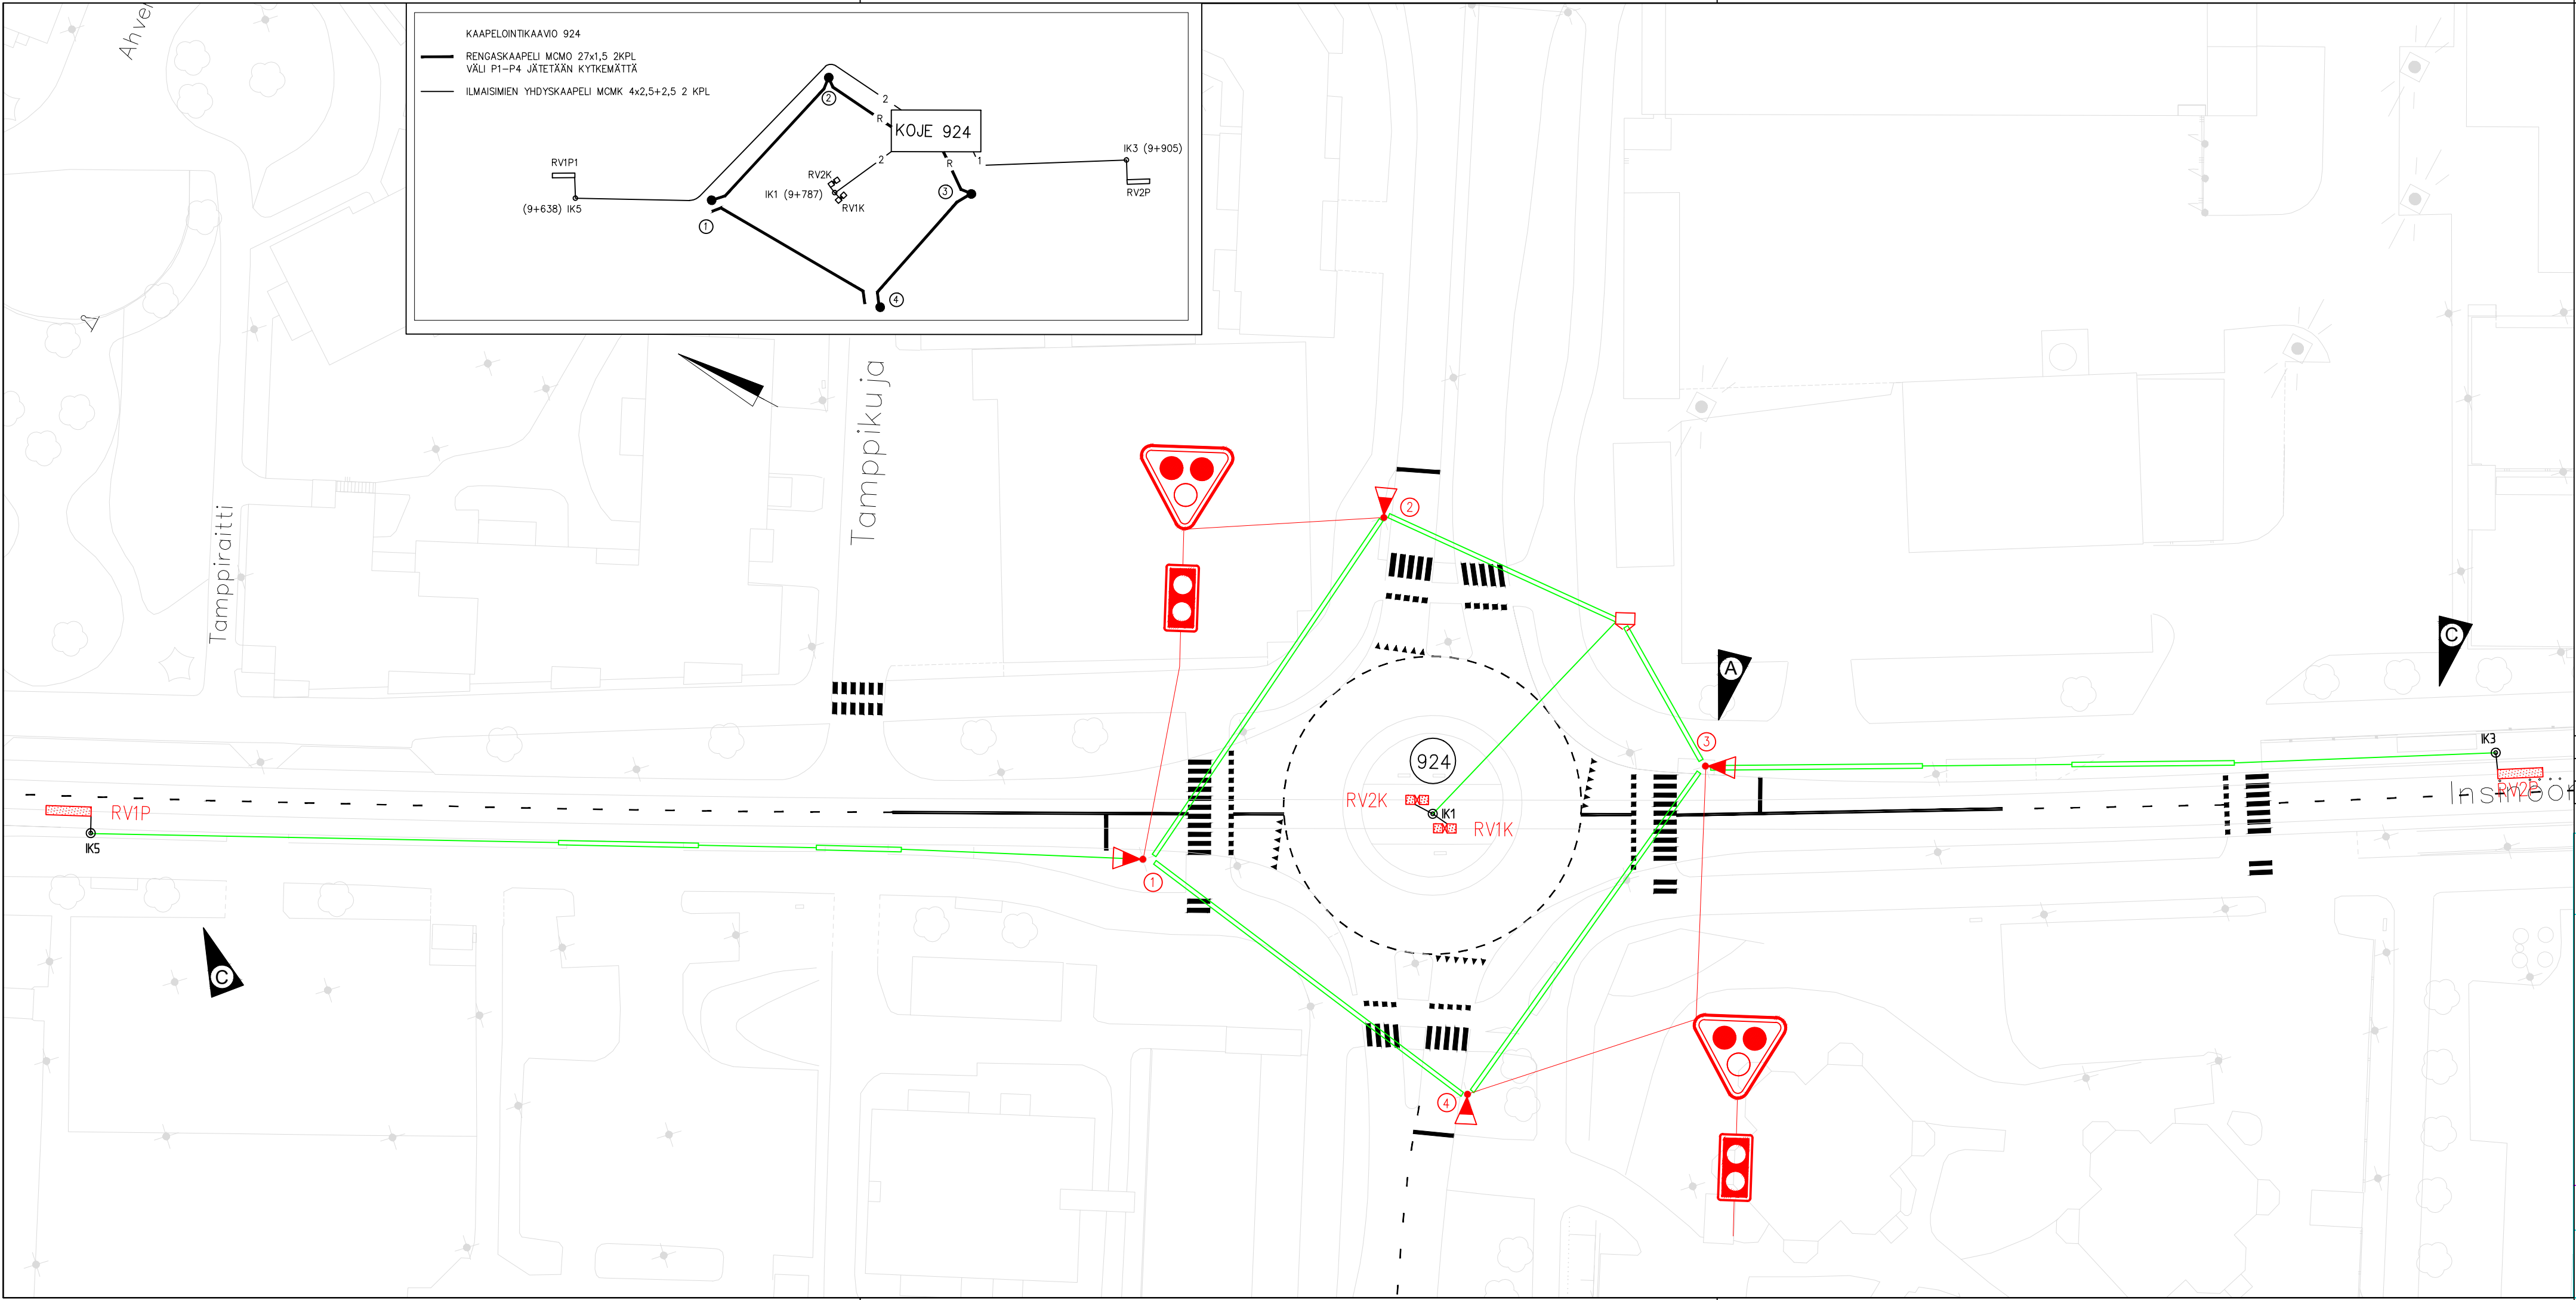

- MERKINTÖJEN SELITYS:
- LIITTYMÄ: 512 LIIKENNEVALO-OHJATUN LIITTYMÄN TUNNUS
- PYLVÄÄT: 10 LIIKENNEVALOPYLVÄS JA TUNNUS
- ILMAISIMET: J23 JALANKULKIJAN PAINONAPPI JA TUNNUS
J31 ÄÄNIOPASTIMEN TUNNUS
F0 LÄSNÄOLOILMAISIN JA TUNNUS (ETÄISYYS PYSÄYTYSVIIVALLE)
D80 KULKUILMAISIN JA TUNNUS (ETÄISYYS PYSÄYTYSVIIVALLE)
- KAAPELIT: Ilmaisinkaapelikaivo
Ilmaisinkaapeli
Rengaskaapeli
Valokuitukaapeli
Suojaputki, nykyinen
Suojaputki, uusi
Ohjauskoje

Yhdistetty suunnitelmapiirustukset 3.7.2024, Tampereen kaupunki

C	Muutettu ilmaisinkaapelointia	28.9.2017 Traficon
B	Lisätty kaapelointikaavio	11.9.2017 Traficon
A	Pylväs 3 siirretty	11.9.2017 Traficon

Tässä suunnitelmassa on käytetty ETRS-GK24 tasokoordinaatistoa ja N2000 korkeuskoordinaatistoa.

TAMPEREEN KAUPUNKI RAITIOTIEN KEHITYSOHJELMA		Kaupunkiympäristön palvelualue	
INSINÖÖRINKATU TEEKARINKADUN LIITTYMÄ (924)		16825	Ylan päätös:
HERVANTA / LOHKO 4			Suunnittelupäällikön päätös:
RAKENNUSSUUNNITELMA LIIKENNEVALOSUUNNITELMA KAPELOINTI		1:500	/ §
TRAFFICON		Piirt. Heidi Hämäläinen Suunn. Jaakko Tuominen	Muutos
RAITIOTIEALLIANSSI		Piirt. Suunn. Tark.	Tark. Hyv. Mika Kulmala Pvm. 30.5.2017 Korvaa piir.n:o
		Piir.n:o	Ark.n:o
		Piir.n:o	16/16825/6R