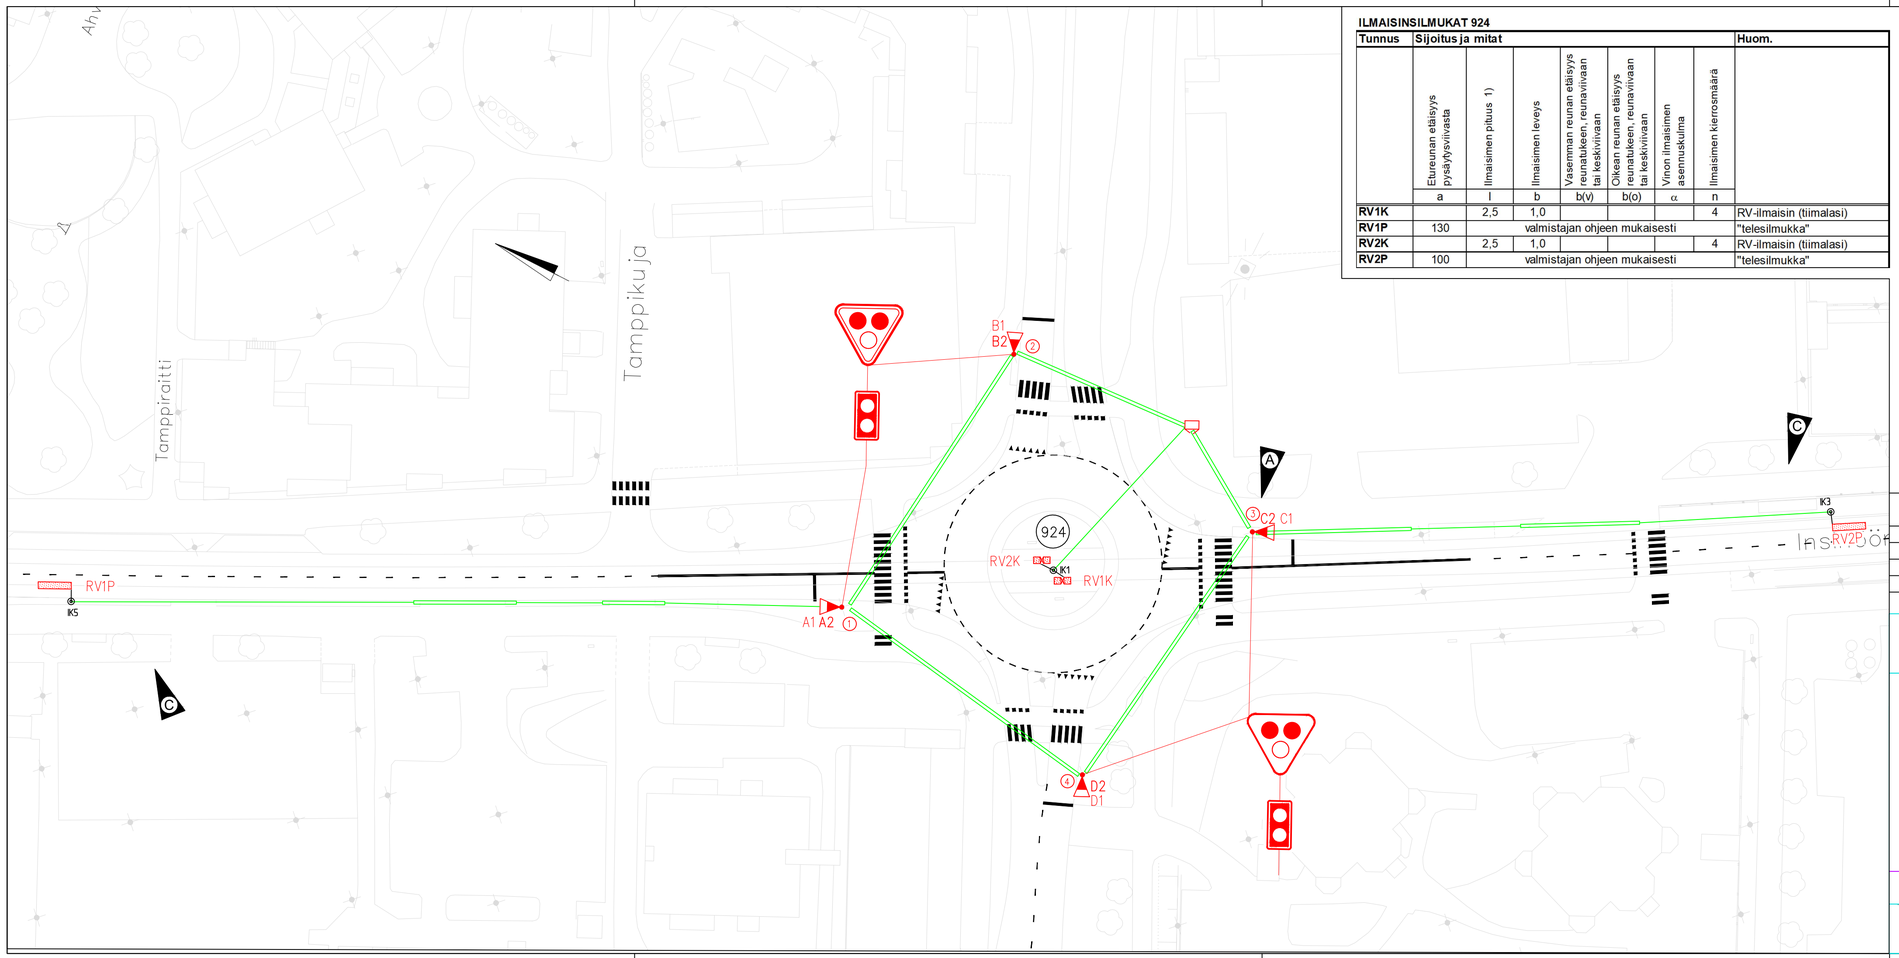

ILMAISINSILMUKAT 924

Tunnus	Sijoitus ja mitat							Huom.
	Etureunan etäisyys pysäytysviivasta	Ilmaisimen pituus 1)	Ilmaisimen leveys	Vasemman reunan etäisyys reunatukeen, reunaviivaan tai keskiviivaan	Oikean reunan etäisyys reunatukeen, reunaviivaan tai keskiviivaan	Vinon ilmaisimen asennuskulma	Ilmaisimen kierrosmäärä	
	a	l	b	b(v)	b(o)	α	n	
RV1K		2,5	1,0				4	RV-ilmaisin (tiimalasi)
RV1P	130	valmistajan ohjeen mukaisesti						"telesilmukka"
RV2K		2,5	1,0				4	RV-ilmaisin (tiimalasi)
RV2P	100	valmistajan ohjeen mukaisesti						"telesilmukka"

MERKINTÖJEN SELITYS:

LIITTYMÄ:
- 512 LIIKENNEVALO-OHJATUN LIITTYMÄN TUNNUS

PYLVÄÄT:
- 10 LIIKENNEVALOPYLVÄS JA TUNNUS
- PORTAALI

OPASTIMET:
- A1 AJONEUVO-OPASTIN 3#200 JA TUNNUS
- AJONEUVO-OPASTIN 3#200 TAUSTALEVYLLÄ
- AJONEUVO-OPASTIN 3#200 NUOLIKUVIOIN
- AJONEUVO-OPASTIN 2#200 NUOLIKUVIOIN
- AJONEUVO-OPASTIN 1#200 NUOLIKUVIOIN
- AJONEUVO-OPASTIN 3#100 JA TUNNUS
- AJONEUVO-OPASTIN 2#100 NUOLIKUVIOIN
- AJONEUVO-OPASTIN 3#200 VALOPILKULLA
- RAITIOVAUNUOPASTIN 3#200
- K1 JALANKULKIJAOPASTIN 2#200 JA TUNNUS
- JALANKULKIJAOPASTIN 2#200 XÄNIOPASTIMIN
- J21 JALANKULKIJAN XÄNIOPASTIN (TUNNUS)

ILMAISIMET:
- J23 JALANKULKIJAN PAINONAPPI JA TUNNUS
- LÄSNÄKÖLOILMAISIN JA TUNNUS (ETÄISYYS PYSÄYTYSVIIVALLE)
- KULKUILMAISIN JA TUNNUS (ETÄISYYS PYSÄYTYSVIIVALLE)

Yhdistetty suunnitelmapiirustukset 3.7.2024, Tampereen kaupunki

E	Poistettu ilmaisimet RV1P2 ja RV2P2 Ilmaisimet RV1P ja RV2P "telesilmukoita"	10.02.2022 Traficon
D	Lisätty pikkutoistot A2–D2 (2x100mm)	22.12.2021 Traficon
C	Siirretty ilmaisimet RV1K ja RV2K	23.01.2018 Traficon
B	Lisätty ilmaisimien mitoitustaulukko	13.09.2017 Traficon
A	Pylväs 3 siirretty	11.09.2017 Traficon

Tässä suunnitelmassa on käytetty ETRS-GK24 tasokoordinaatistoa ja N2000 korkeuskoordinaatistoa.

TAMPEREEN KAUPUNKI
RAITIOTIEN KEHITYSOHJELMA

Kaupunkiympäristön palvelualue

INSINÖÖRINKATU 16825
TEEKKARINKADUN LIITTYMÄ (924)

HERVANTA / LOHKO 4

RAKENNUSSUUNNITELMA
LIIKENNEVALOSUUNNITELMA
OPASTIN- JA ILMAISINJÄRJESTELYT 1:500

Ylan päätös:
Suunnittelupäällikön päätös:
/ §
Muutos
Tark.
Hyv. Mika Kulmala
Pvm. 30.5.2017
Korvaa piir.n:o

TRAFICON
Piirt. Heidi Hämäläinen
Suunn. Jaakko Tuominen
Piirt.
Suunn.
Tark.
Ark.n:o
Piir.n:o 16/16825/5R

RAITIOTIEALLIANSSI