


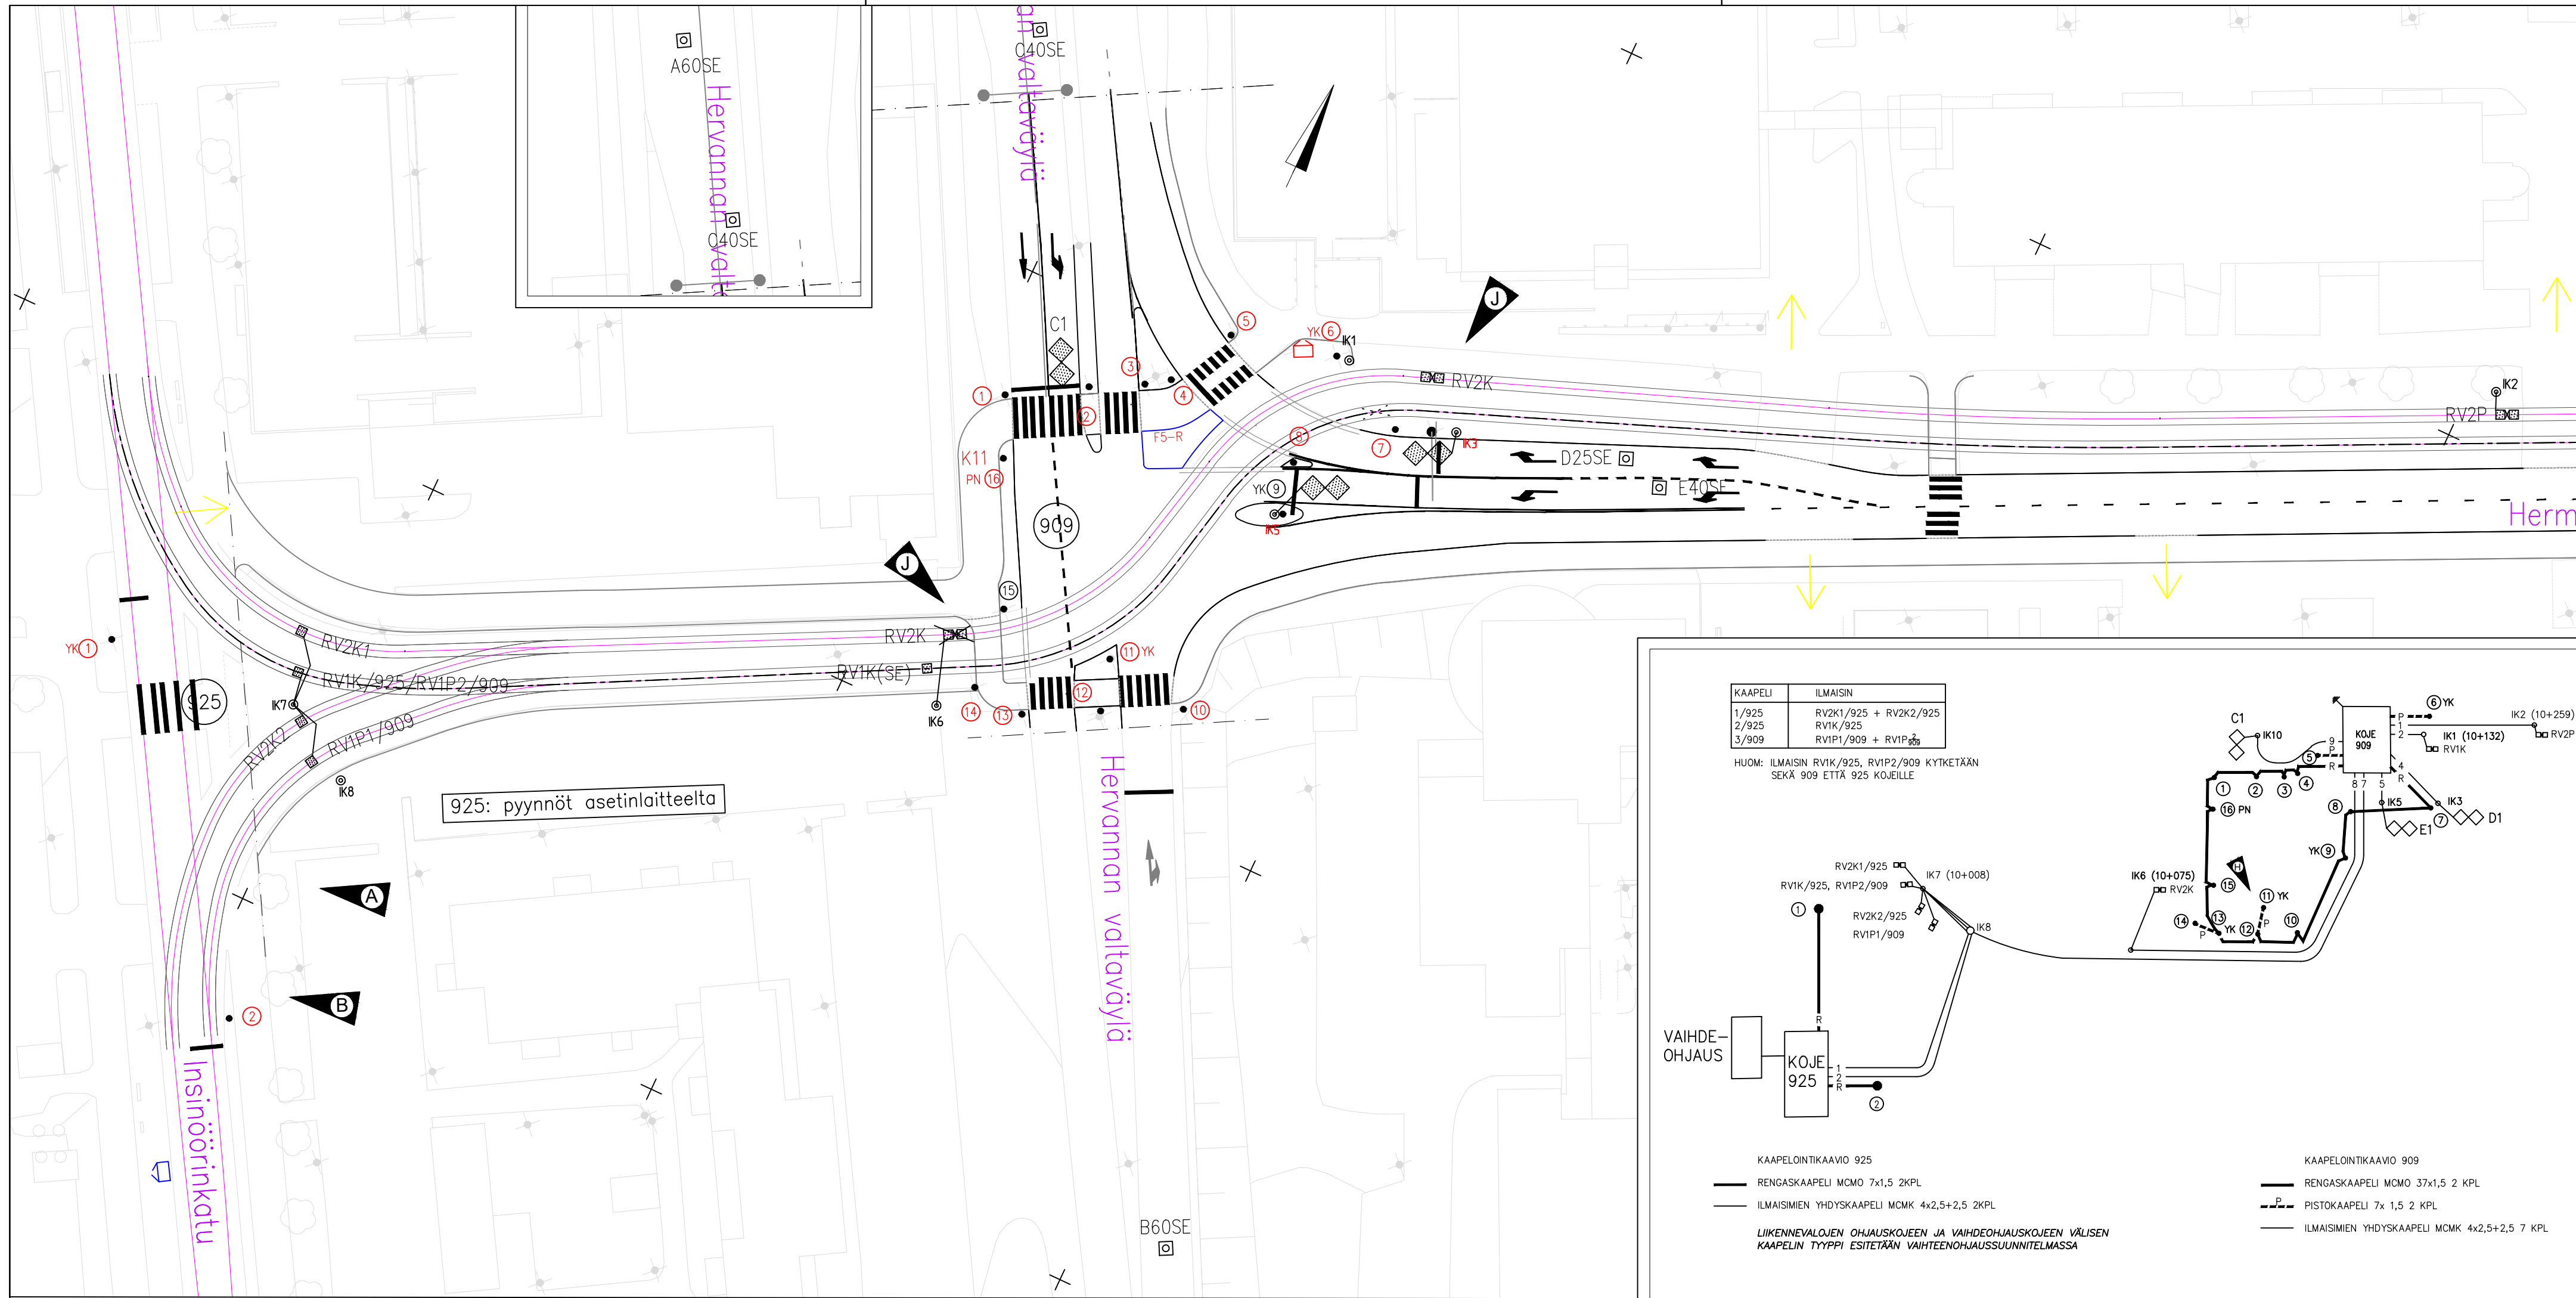

MERKINTÖJEN SELITYS:

LIITTYMÄ:
512 LIIKENNEVALO-OHJATUN LIITTYMÄN TUNNUS

PYLVÄÄT:
10 LIIKENNEVALOPYLVÄS JA TUNNUS
PORTAALI

ILMAISIMET:
J23 JALANKULKIJAN PAINONAPPI JA TUNNUS
J31 ÄÄNIOPASTIMEN TUNNUS
F0 LÄSNÄÖLOILMAISIN JA TUNNUS (ETÄISYYS PYSÄYTYSVIIVALLE)
D80 KULKUILMAISIN JA TUNNUS (ETÄISYYS PYSÄYTYSVIIVALLE)

KAAPELIT:
ILMAISINKAAPELIKAIVO
ILMAISINKAAPELI
RENGASKAAPELI
VALOKUITUKAAPELI
SUOJAPUTKI, NYKYINEN
SUOJAPUTKI, UUSI
OHJAUSKOJE

Yhdistetty suunnitelmapiirustukset 5.6.2024, Tampereen kaupunki

J	L909 Lisätty tutkat F5-R ja H10-R (5km/h)	02.10.2019 Traficon Oy
I	L909 Sensys-ilmaisimet, kaapelireitit	25.06.2019 Traficon Oy
H	L909 p5, p11 ja p14 pistokaapelilla	28.05.2019 Traficon Oy
G	L909 pylväiden 7,8,10,12,13,14,15, paikkoja tarkistettu	15.10.2018 Traficon Oy
F	Liittymän 909 liikennevalot muutettu risteysvaloiksi	25.09.2018 Traficon Oy
C	Muutettu ilmaisimien koko (925)	24.10.2017 Traficon Oy
B	Pylvään 2 siirto liittymässä 925 ja lisätty kaapelointikaavio	19.09.2017 Traficon Oy
A	Pylväiden 1 ja 2 sijainti liittymässä 925	04.07.2017 Traficon Oy

Tässä suunnitelmassa on käytetty ETRS-GK24 tasokoordinaatistoa ja N2000 korkeuskoordinaatistoa.

**TAMPEREEN KAUPUNKI**
RAITIOTIEN KEHITYSOHJELMA

Kaupunkiympäristön palvelualue

HERMIANKATU
VÄLI: INSINÖÖRINKATU – HERVANNAN VALTAVÄYLÄ (925–909)

HERVANTA / LOHKO 4

RAKENNUSSUUNNITELMA
LIIKENNEVALOSUUNNITELMA
KAPELOINTI

1:500

	Piirt. Heidi Hämäläinen	Ark.n:o
Raitiotieallianssi	Suunn. Jaakko Tuominen	Piir.n:o 16/16828/2R