


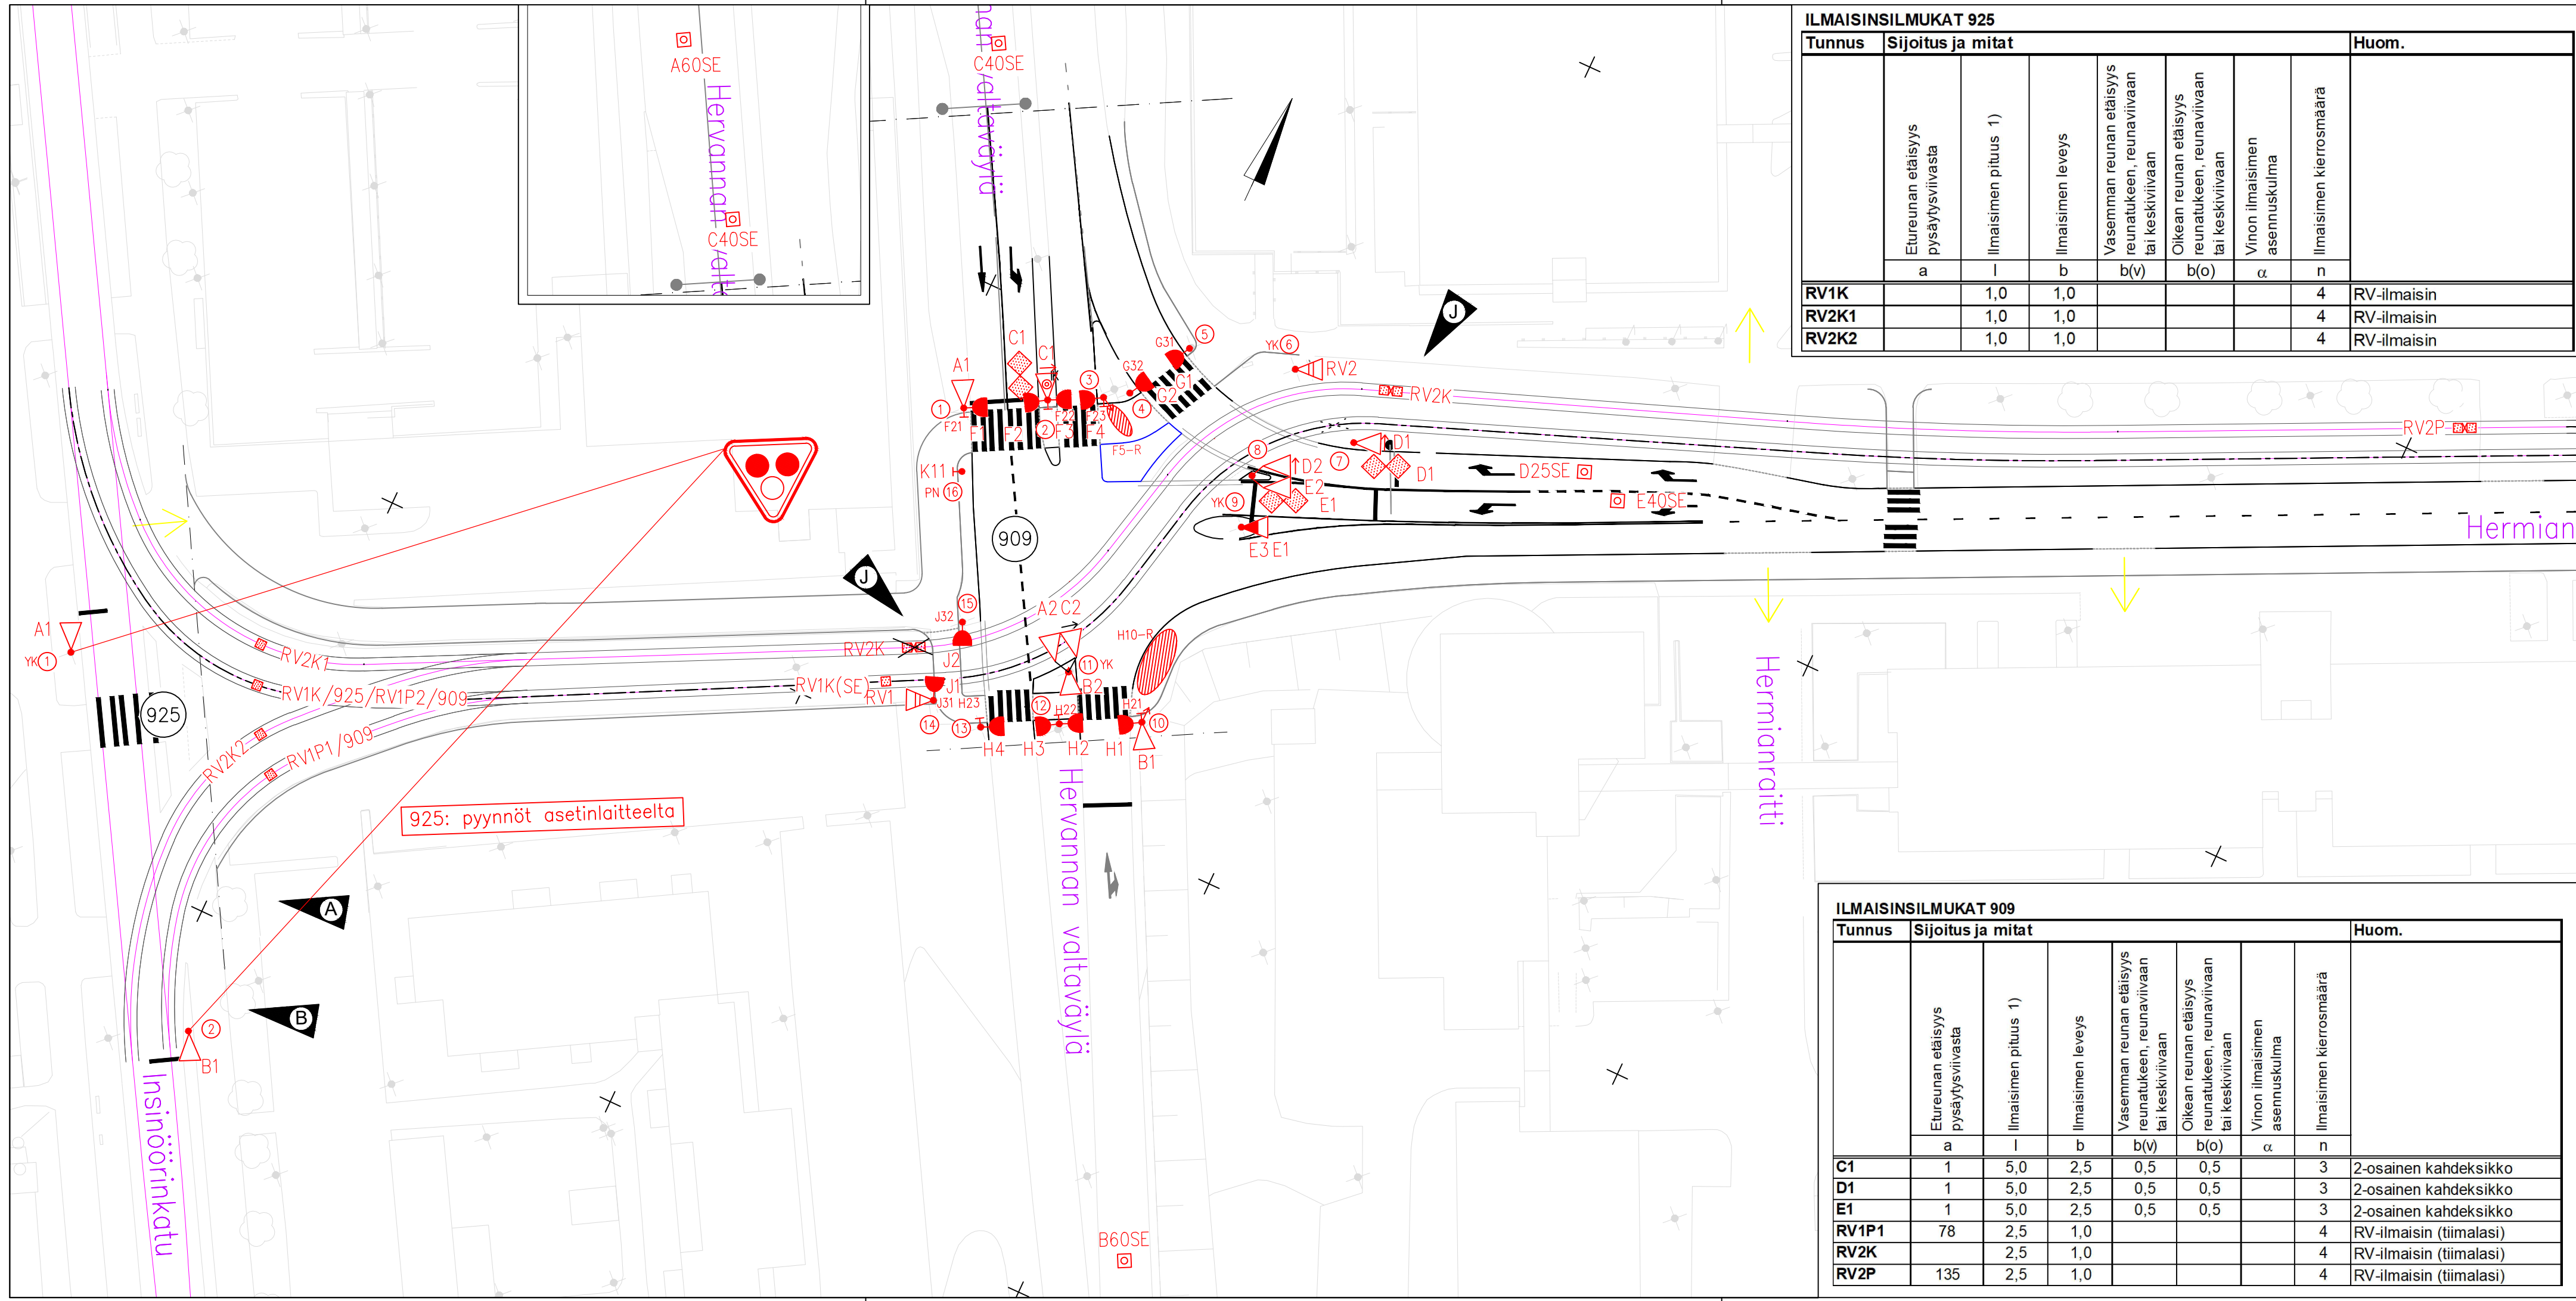

ILMAISINSILMUKAT 925								
Tunnus	Sijoitus ja mitat						Huom.	
	Etureunan etäisyys pysäytysviivasta	Ilmaisimen pituus 1)	Ilmaisimen leveys	Vasemman reunan etäisyys reunatukeen, reunaviivaan tai keskiviivaan	Oikean reunan etäisyys reunatukeen, reunaviivaan tai keskiviivaan	Vinon ilmaisimen asennuskulma	Ilmaisimen kierros määrä	
	a	l	b	b(v)	b(o)	α	n	
RV1K		1,0	1,0				4	RV-ilmaisim
RV2K1		1,0	1,0				4	RV-ilmaisim
RV2K2		1,0	1,0				4	RV-ilmaisim

ILMAISINSILMUKAT 909							
Tunnus	Sijoitus ja mitat						Huom.
	Etureunan etäisyys pysäytysviivasta	Ilmaisimen pituus 1)	Ilmaisimen leveys	Vasemman reunan etäisyys reunatukeen, reunaviivaan tai keskiviivaan	Oikean reunan etäisyys reunatukeen, reunaviivaan tai keskiviivaan	Vinon ilmaisimen asennuskulma	Ilmaisimen kierros määrä
	a	l	b	b(v)	b(o)	α	n
C1	1	5,0	2,5	0,5	0,5		3
D1	1	5,0	2,5	0,5	0,5		3
E1	1	5,0	2,5	0,5	0,5		3
RV1P1	78	2,5	1,0				4
RV2K		2,5	1,0				4
RV2P	135	2,5	1,0				4

MERKINTÖJEN SELITYS:

LIITTYMÄ:
512

LIIKENNEVALO-OHJATUN LIITTYMÄN TUNNUS

PYLVÄÄT:

10

LIIKENNEVALOPYLVÄS JA TUNNUS

PORTAALI

OPASTIMET:

A1

AJONEUVO-OPASTIN 3x200 JA TUNNUS

AJONEUVO-OPASTIN 3x200 TAUSTALEVYLÄ

AJONEUVO-OPASTIN 3x200 NUOLIKUVAIN

AJONEUVO-OPASTIN 2x200 NUOLIKUVAIN

AJONEUVO-OPASTIN 1x200 NUOLIKUVAIN

AJONEUVO-OPASTIN 3x100 JA TUNNUS

AJONEUVO-OPASTIN 3x200 VALOPILKULLA

RAITIOVAUNUOPASTIN 3x200

K1

JALANKULKUJAOPASTIN 2x200 JA TUNNUS

JALANKULKUJAOPASTIN 2x200 ÄÄNIOPASTIMIN

J21

JALANKULKUJAN ÄÄNIOPASTIN (TUNNUS)

J23

JALANKULKUJAN PAINONAPPI JA TUNNUS

LÄSNÄKÖILMAISIN JA TUNNUS (ETÄISYYS PYSÄYTYSVIIVALLE)

KULKUILMAISIN JA TUNNUS (ETÄISYYS PYSÄYTYSVIIVALLE)

Yhdistetty suunnitelmapiirustukset 5.6.2024, Tampereen kaupunki

J	L909 Siirretty ilmaisim RV2K ja RV1K (muutettu Sensys-ilmaisimeksi)	31.05.2021 Traficon Oy
I	L909 Lisätty tutkat F5-R ja H10-R (5km/h)	02.10.2019 Traficon Oy
H	L909 Sensys-ilmaisimet	25.06.2019 Traficon Oy
G	L909 pylväiden 7,8,10,12,13,14,15 paikkoja tarkistettu	15.10.2018 Traficon Oy
F	Liittymän 909 liikennevalot muutettu risteysvaloiksi	25.09.2018 Traficon Oy
D	Pylväs 2/925 ei yhteiskäytössä	26.02.2018 Traficon Oy
C	Pylväs 2/925 yhteiskäyttöpylväs	24.10.2017 Traficon Oy
B	Pylvään 2 siirto liittymässä 925 ja lisätty ilmaisimen mitoitustaulukot	19.09.2017 Traficon Oy
A	Pylväiden 1 ja 2 sijainti liittymässä 925	04.07.2017 Traficon Oy

Tässä suunnitelmassa on käytetty ETRS-GK24 tasokoordinaatistoa ja N2000 korkeuskoordinaatistoa.

TAMPEREEN KAUPUNKI

RAITIOTIEN KEHITYSOHJELMA

HERMIANKATU

VÄLI: INSINÖÖRINKATU – HERVANNAN VALTAVÄYLÄ (925–909)

HERVANTA / LOHKO 4

RAKENNUSSUUNNITELMA

LIIKENNEVALOSUUNNITELMA

OPASTIN- JA ILMAISINJÄRJESTELYT

1:500

Ylan päätös:

Suunnittelupäällikön päätös:

/ §

Muutos

Tark.

Hyv.

Mika Kulmala

Pvm.

26.4.2017

Korvaa piir.n:o

TRAFICON

RAITIOTIEALLIANSSI

Piirt.

Suunn.

Piirt.

Suunn.

Tark.

Heidi Hämäläinen

Jaakko Tuominen

Ark.n:o

Piir.n:o

16/16828/1R