


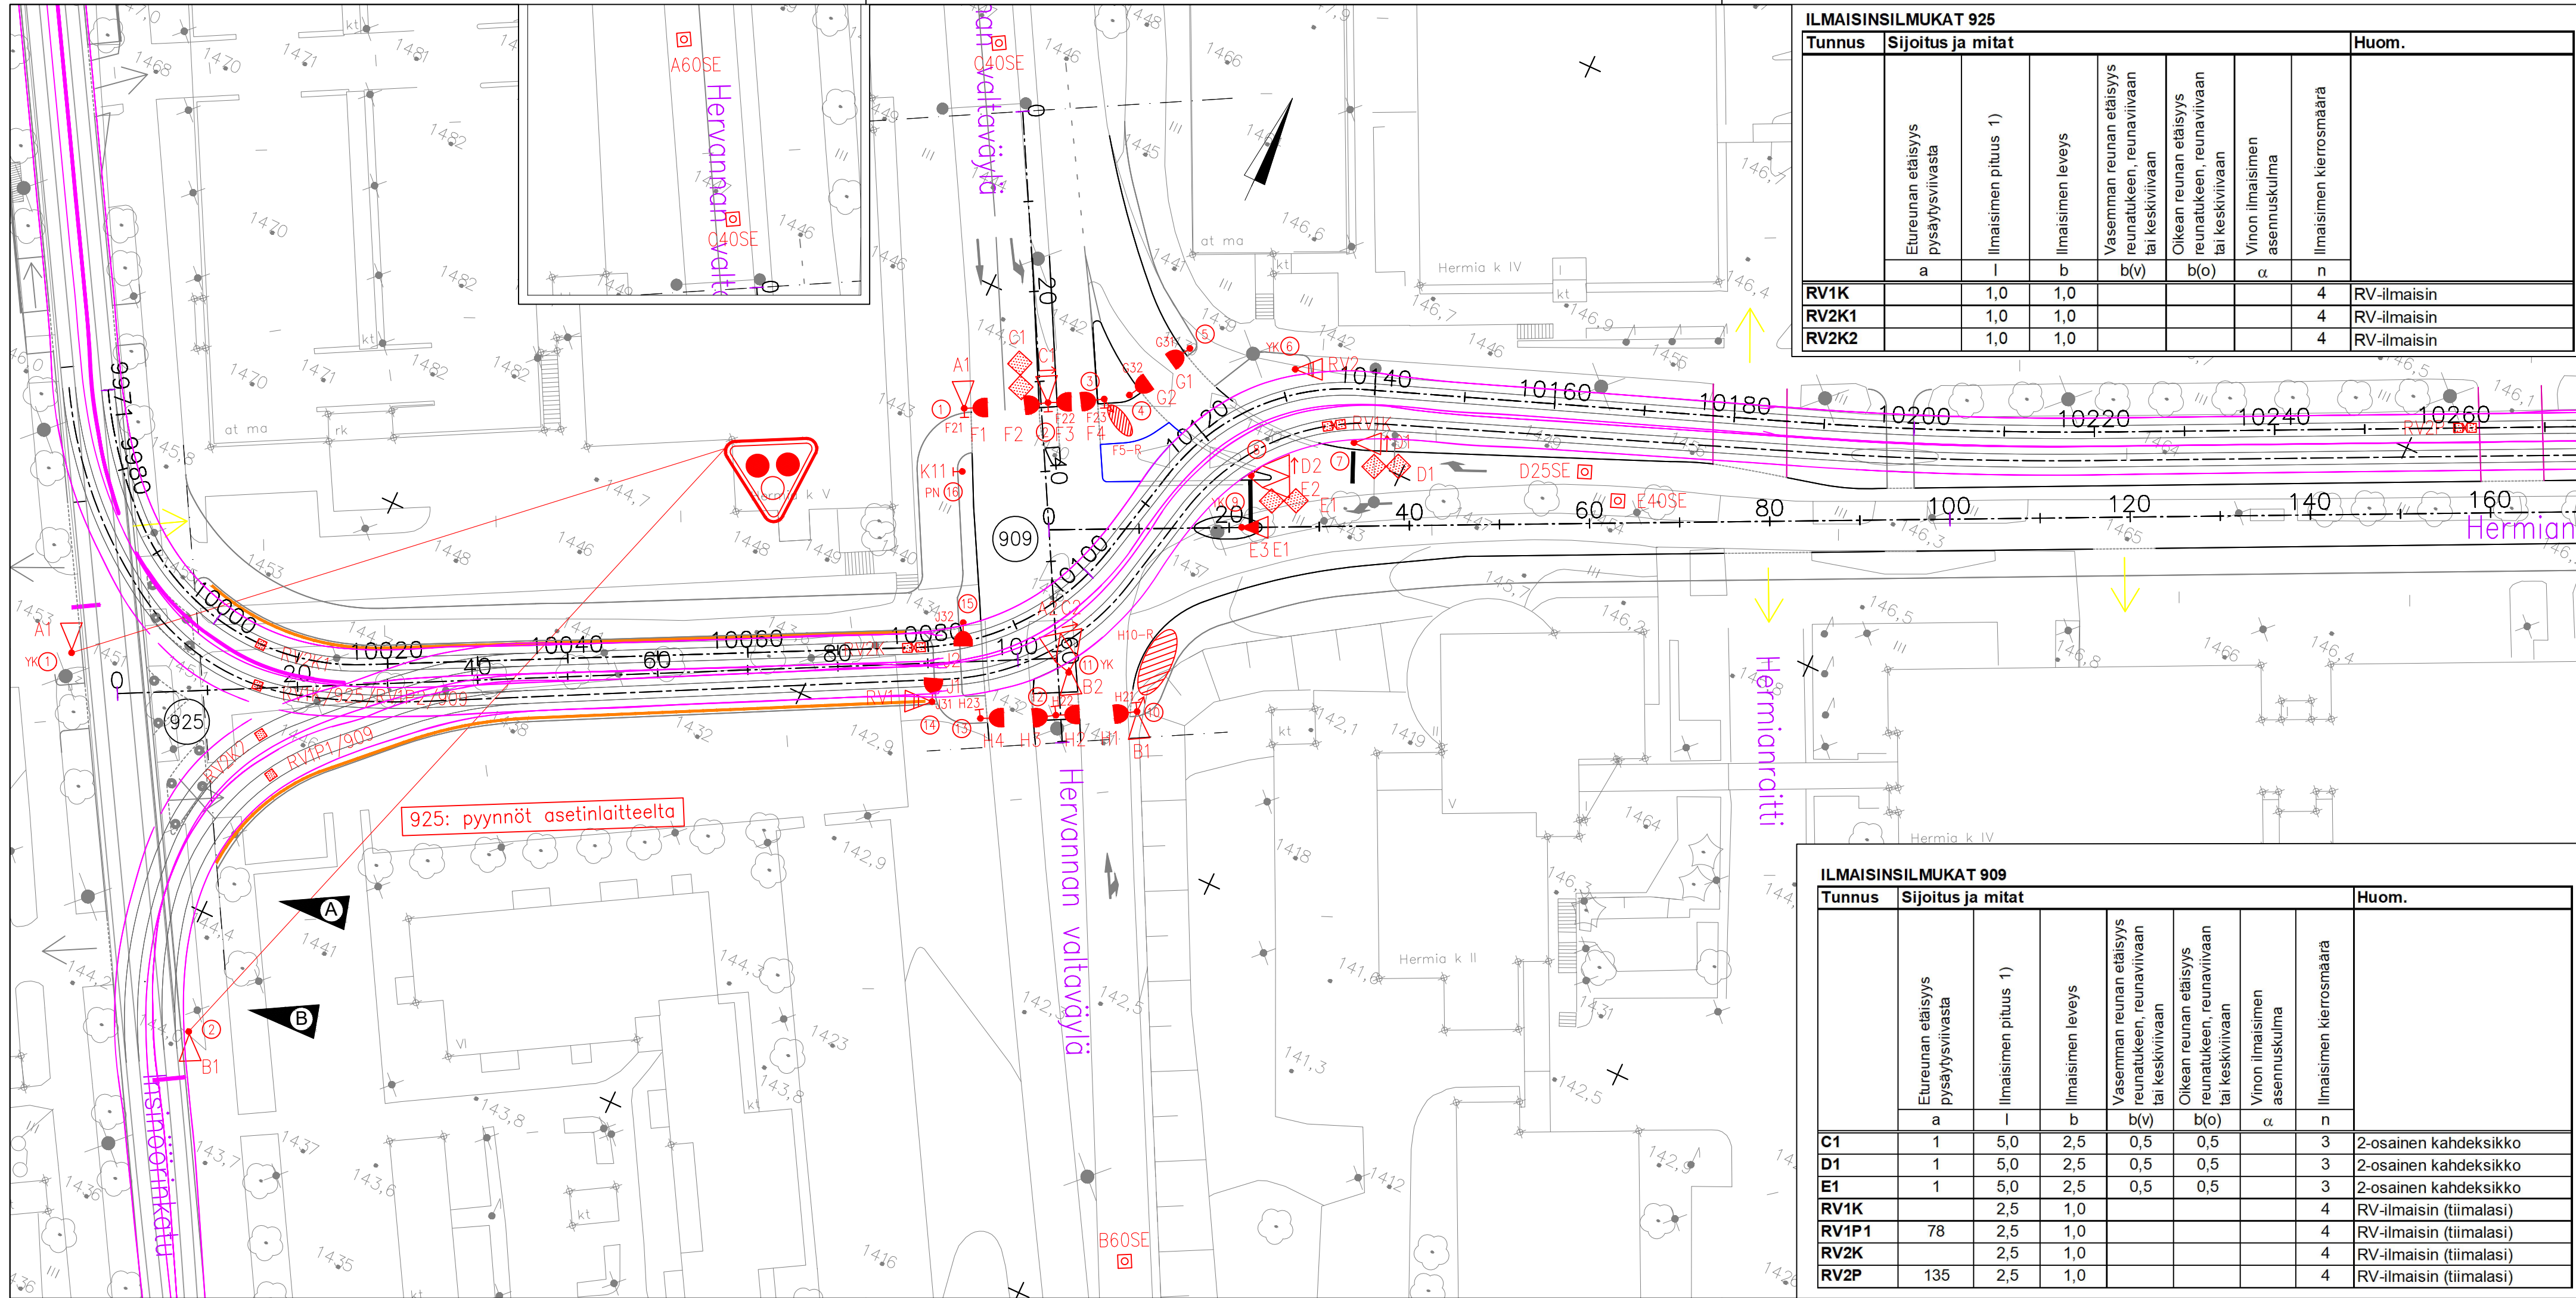

ILMAISINSILMUKAT 925							
Tunnus	Sijoitus ja mitat						Huom.
	Etureunan etäisyys pysäytysviivasta	Ilmaisimen pituus 1)	Ilmaisimen leveys	Vasemman reunan etäisyys reunatukeen, reunaviivaan tai keskiviivaan	Oikean reunan etäisyys reunatukeen, reunaviivaan tai keskiviivaan	Vinon ilmaisimen asennuskulma	Ilmaisimen kierros määrä
	a	l	b	b(v)	b(o)	α	n
RV1K		1,0	1,0				4
RV2K1		1,0	1,0				4
RV2K2		1,0	1,0				4

ILMAISINSILMUKAT 909							
Tunnus	Sijoitus ja mitat						Huom.
	Etureunan etäisyys pysäytysviivasta	Ilmaisimen pituus 1)	Ilmaisimen leveys	Vasemman reunan etäisyys reunatukeen, reunaviivaan tai keskiviivaan	Oikean reunan etäisyys reunatukeen, reunaviivaan tai keskiviivaan	Vinon ilmaisimen asennuskulma	Ilmaisimen kierros määrä
	a	l	b	b(v)	b(o)	α	n
C1	1	5,0	2,5	0,5	0,5		3
D1	1	5,0	2,5	0,5	0,5		3
E1	1	5,0	2,5	0,5	0,5		3
RV1K		2,5	1,0				4
RV1P1	78	2,5	1,0				4
RV2K		2,5	1,0				4
RV2P	135	2,5	1,0				4

MERKINTÖJEN SELITYS:

LIITTYMÄ:
512 LIIKENNEVALO-OHJATUN LIITTYMÄN TUNNUS

PYLVÄÄT:
10 LIIKENNEVALOPYLVÄS JA TUNNUS

PORTAALI

OPASTIMET:
A1 AJONEUVO-OPASTIN 3x200 JA TUNNUS
AJONEUVO-OPASTIN 3x200 TAUSTALEUVILLÄ
AJONEUVO-OPASTIN 3x200 NUOLIKUVOIN
AJONEUVO-OPASTIN 2x200 NUOLIKUVOIN
AJONEUVO-OPASTIN 1x200 NUOLIKUVOIN
AJONEUVO-OPASTIN 3x100 JA TUNNUS
AJONEUVO-OPASTIN 2x100 NUOLIKUVOIN
AJONEUVO-OPASTIN 3x200 VALOPILKULLA
RAITIOVAUNUOPASTIN 3x200
K1 JALANKULKUJAOPASTIN 2x200 JA TUNNUS
JALANKULKUJAOPASTIN 2x200 ÄÄNIOPASTIMIN
J21 JALANKULKUJAN ÄÄNIOPASTIN (TUNNUS)
ILMAISIMET:
J23 JALANKULKUJAN PAINONAPPI JA TUNNUS
LÄSNÄKÖILMAISIN JA TUNNUS (ETÄISYYS PYSÄYTYSVIIVALLE)
KULKUILMAISIN JA TUNNUS (ETÄISYYS PYSÄYTYSVIIVALLE)

I	L909 Lisätty tutkat F5-R ja H10-R (5km/h)	02.10.2019 Traficon Oy
H	L909 Sensys-ilmaisimet	25.06.2019 Traficon Oy
G	L909 pylväiden 7,8,10,12,13,14,15 paikkoja tarkistettu	15.10.2018 Traficon Oy
F	Liittymän 909 liikennevalot muutettu risteysvaloiksi	25.09.2018 Traficon Oy
D	Pylväs 2/925 ei yhteiskäytössä	26.02.2018 Traficon Oy
C	Pylväs 2/925 yhteiskäyttöpylväs	24.10.2017 Traficon Oy
B	Pylvään 2 siirto liittymässä 925 ja lisätty ilmaisimen mitoitustaulukot	19.09.2017 Traficon Oy
A	Pylväiden 1 ja 2 sijainti liittymässä 925	04.07.2017 Traficon Oy

Tässä suunnitelmassa on käytetty ETRS-GK24 tasokoordinaatistoa ja N2000 korkeuskoordinaatistoa.

**TAMPEREEN KAUPUNKI**
RAITOTIEN KEHITYSOHJELMA

Kaupunkiympäristön palvelualue

HERMIANKATU 16828
VÄLI: INSINÖÖRINKATU – HERVANNAN VALTAVÄYLÄ (925–909)

HERVANTA / LOHKO 4

RAKENNUSSUUNNITELMA
LIIKENNEVALOSUUNNITELMA
OPASTIN- JA ILMAISINJÄRJESTELYT

1:500



Piirt.	Heidi Hämäläinen
Suunn.	Jaakko Tuominen
Piirt.	
Suunn.	
Tark.	

Ylan päätös:	
Suunnittelupäällikön päätös:	§
Muutos	
Tark.	
Hyv.	Mika Kulmala
Pvm.	26.4.2017
Korvaa piir.n:o	
Ark.n:o	
Piir.n:o	16/16828/1R