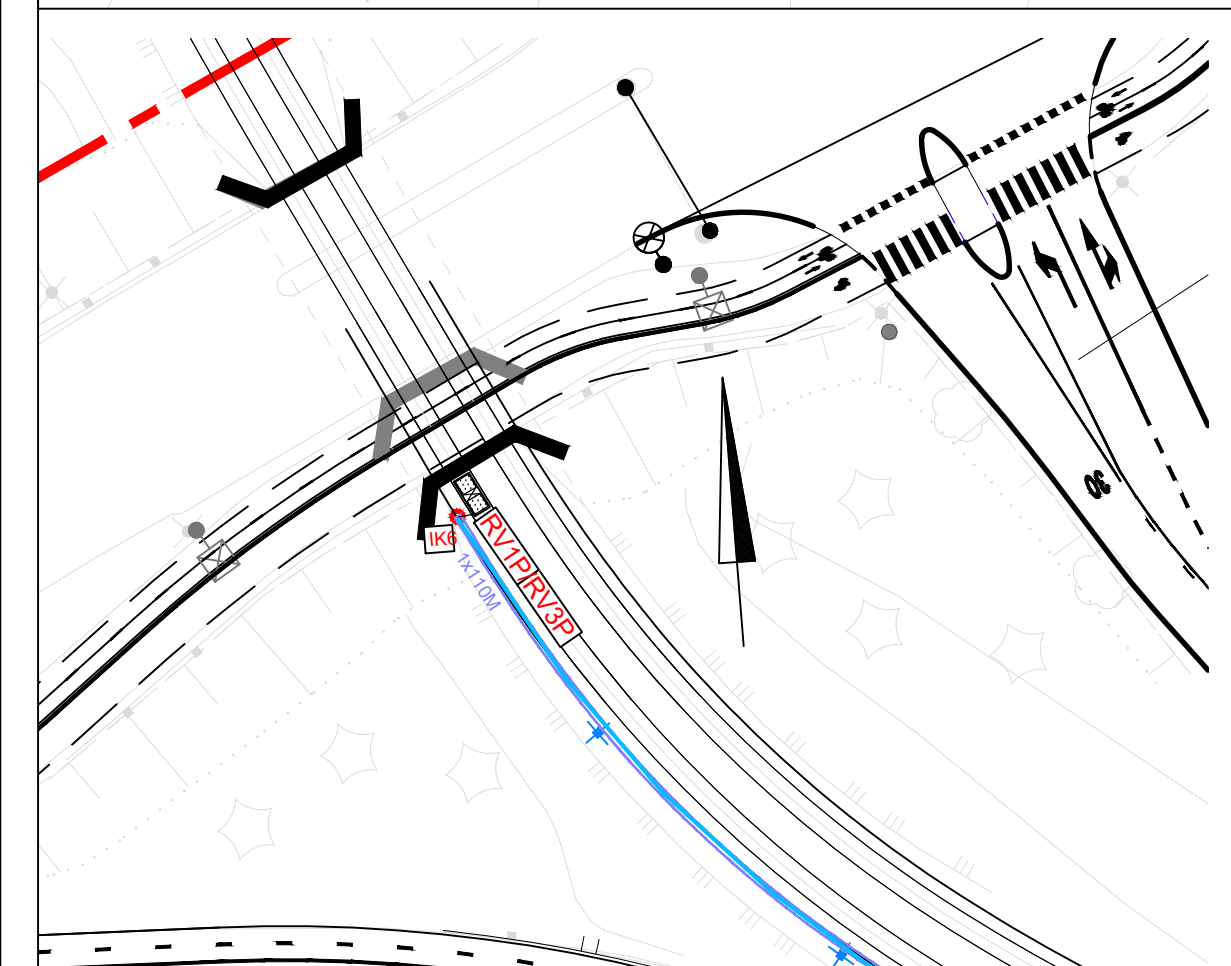
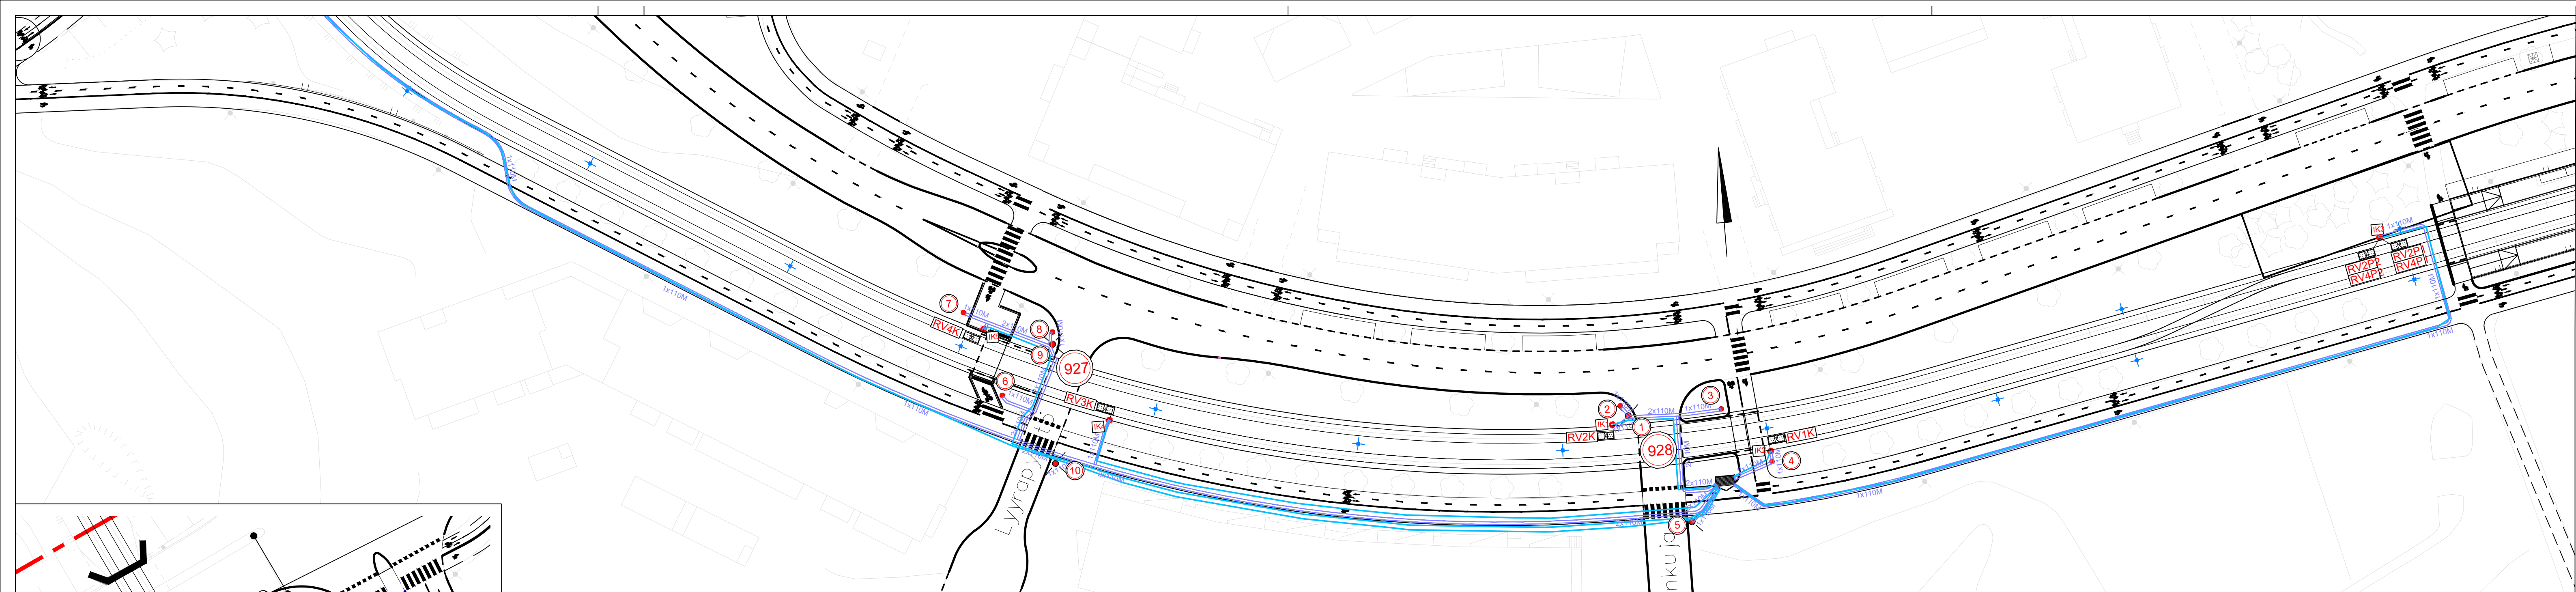


MERKINTÖJEN SELITYS:	
LIITTYMÄ:	
● 927	LIIKENNEVALO-OHJATUN LIITTYMÄN TUNNUS
PYLVÄÄT:	
● 10	LIIKENNEVALOPYLVÄS JA TUNNUS
ILMAISIMET:	
RV	ILMAISIN
KAAPELIT:	
ILMAISINKAAPELIKAIVO	
ILMAISINKAAPELI	
RENGASKAAPELI	
SUOJAPUTKI, UUSI	
OHJAUSKOJE	

Lisätyt päivitetty pohjakartta, 4.10.2024

TAMPEREEN KAUPUNKI KAUPUNKIYMPÄRISTÖN PALVELUALUE		Kaupunkiympäristön suunnittelu	
MAKKARAJÄRVENKATU LYYRAPYRSTÖN LIITTYMÄ (927) SIRRINKUJAN LIITTYMÄ (928) HERVANTAJÄRVI LIIKENNEVALOSUUNNITELMA KAAPeloINTI 1:500 KAAPeloINTIKAAVIO		Muutos	
		Tark.	
		Hyv.	
		Pvm	
		Hyv.	
Liikennejärjestelmän suunnittelu	Piirt.	Ida Niinimäki	
	Suunn.	Pia Tuupanen	
	Tark.		
		Piir.n:o	16/20373/31