


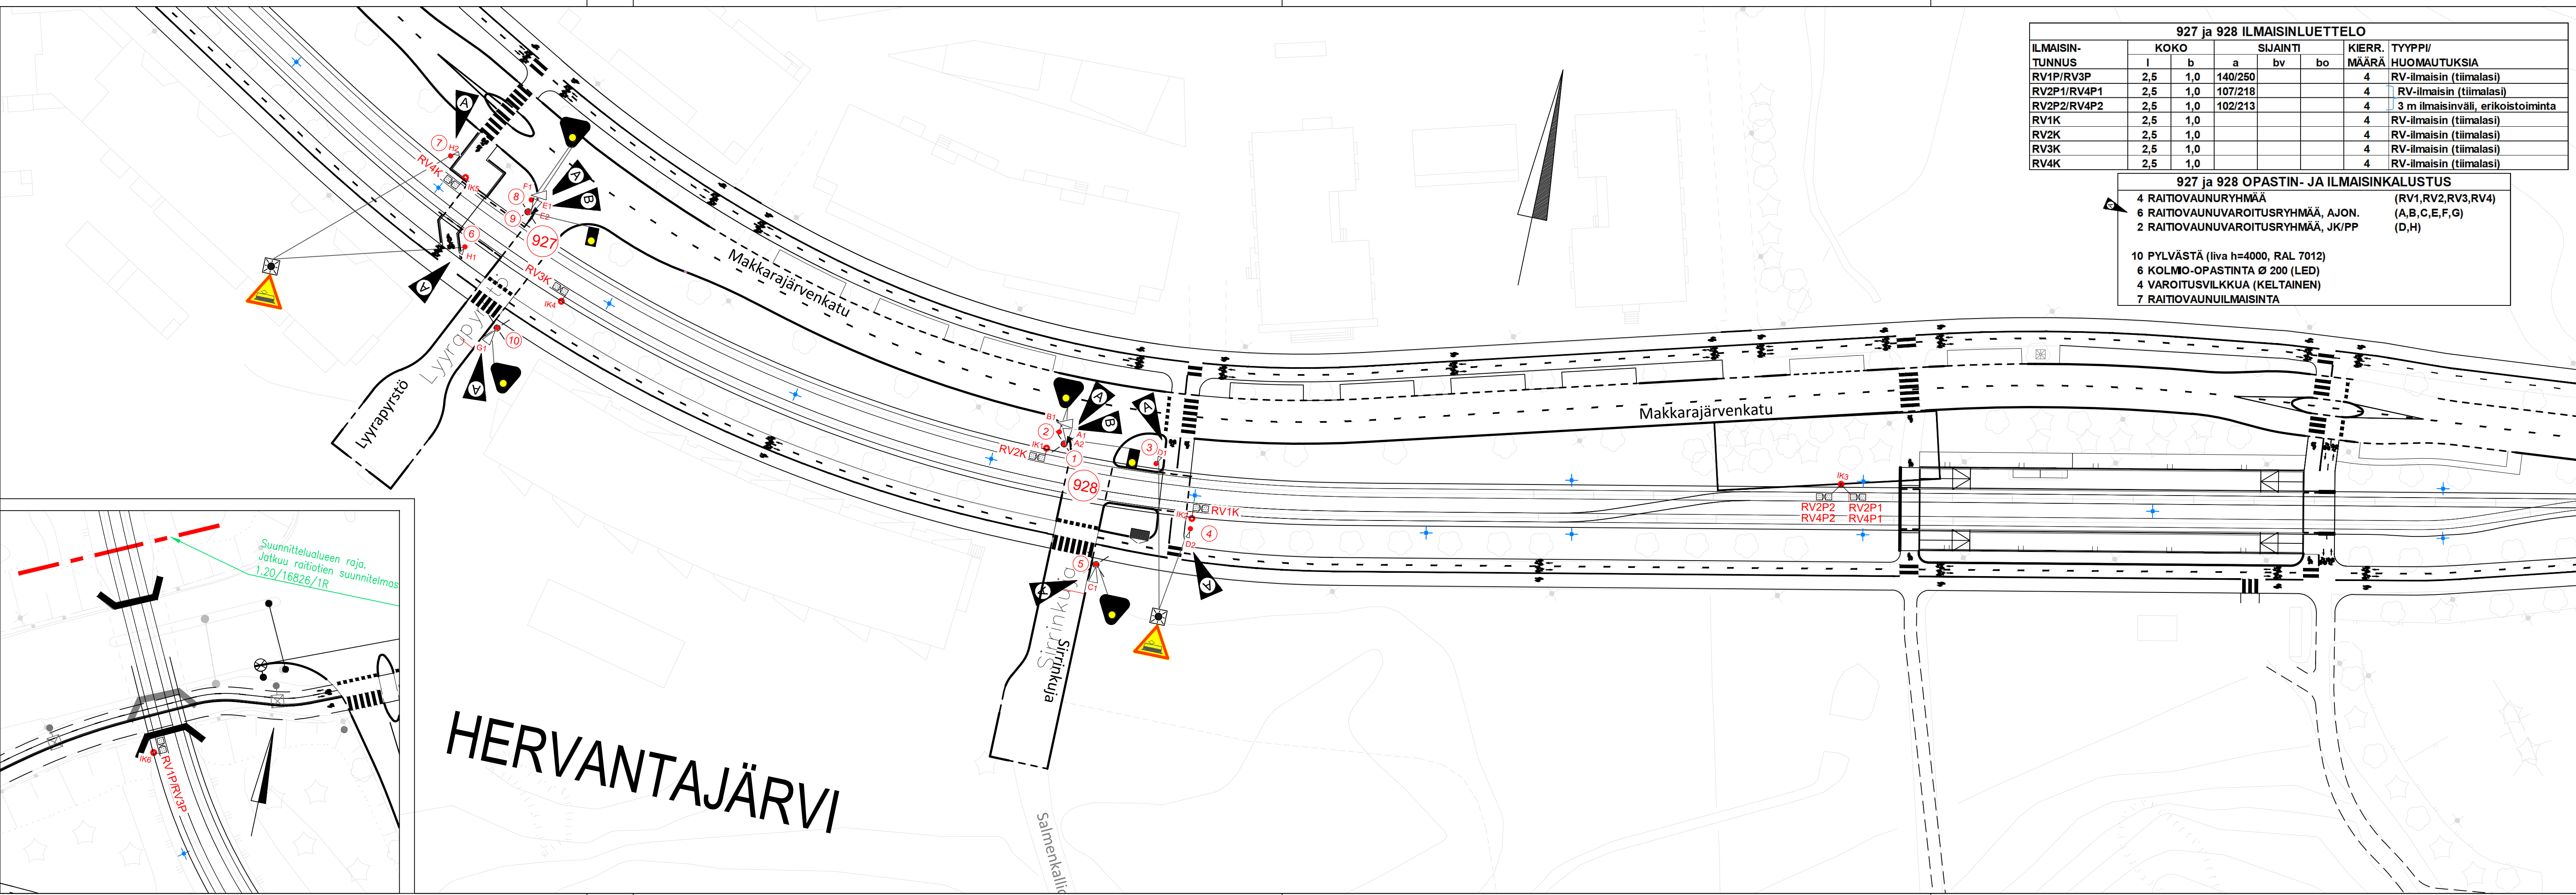

927 ja 928 ILMAISINLUETTELO						
ILMAISIN-TUNNUS	KOKO		SIJAINTI		KIERR. MÄÄRÄ	TYYPPI/HUOMAUTUKSIA
	l	b	a	bv	bo	
RV1P/RV3P	2,5	1,0	140/250			4 RV-ilmainen (tiimalasi)
RV2P1/RV4P1	2,5	1,0	107/218			4 RV-ilmainen (tiimalasi)
RV2P2/RV4P2	2,5	1,0	102/213			4 3 m ilmaisinvali, erikoistointinta
RV1K	2,5	1,0				4 RV-ilmainen (tiimalasi)
RV2K	2,5	1,0				4 RV-ilmainen (tiimalasi)
RV3K	2,5	1,0				4 RV-ilmainen (tiimalasi)
RV4K	2,5	1,0				4 RV-ilmainen (tiimalasi)

- 927 ja 928 OPASTIN- JA ILMAISINKALUSTUS
- 4 RAITIOVAUNURYHMÄÄ

6 RAITIOVAUNUVAROITUSRYHMÄÄ, AJON.

2 RAITIOVAUNUVAROITUSRYHMÄÄ, JK/PP
- (RV1,RV2,RV3,RV4)

(A,B,C,E,F,G)

(D,H)
- 10 PYLVÄSTÄ (liva h=4000, RAL 7012)

6 KOLMO-OPASTINTA Ø 200 (LED)

4 VAROITUSVILKKUA (KELTAINEN)

7 RAITIOVAUNUILMAISINTA

PIIRUSTUSMERKINTÖJEN SELITYS:

LIITYMÄ:

927 LIIKENNEVALO-OHJATUN LIITYMÄN TUNNUS

PYLVÄT:

5 LIIKENNEVALOPYLVÄS JA TUNNUS

PORTAALI

OPASTIMET:

A1 AJONEUVO-OPASTIN 30200 JA TUNNUS

AJONEUVO-OPASTIN 30200 TAUSTALEYVIN

AJONEUVO-OPASTIN 30200 NUOLIKUVIOIN

AJONEUVO-OPASTIN 20200 NUOLIKUVIOIN

AJONEUVO-OPASTIN 10200 NUOLIKUVIOIN

AJONEUVO-OPASTIN 30100

AJONEUVO-OPASTIN 20100 NUOLIKUVIOIN

AJONEUVO-OPASTIN 30200 JA VALOPIILKKU

JALANKULKUAOPASTIN 20200

JALANKULKUAOPASTIN 20200 ÄÄNIOPASTIMIN

E31 JALANKULKUJAN ÄÄNIOPASTIN (PYLVÄSSÄ) TUNNUS

ILMAISIMET:

RV2P1 RV - ILMAISIN

Lisätty päivitetty pohjakartta, 5.7.2024

B	927 ja 928: Raitiovaunuväylien suuntaus ja uudet pikkutoistot	P. Tuupanen	9.3.2021
A	927 ja 928: Ryhmittäminen	P. Tuupanen	19.5.2020



TAMPEREEN KAUPUNKI
KAUPUNKIYMPÄRISTÖN PALVELUALUE

Kaupunkiympäristön
suunnittelu

MAKKARAJÄRVENKATU
LYYRAPYRSTÖN LIITYMÄ (927)
SIRRINKUJAN LIITYMÄ (928)
HERVANTAJÄRVI

LIIKENNEVALOSUUNNITELMA
MK 1:500

Muutos
Tark.
Hyv.
Pvm
Hyv.
Pvm.

7.1.2019

Korvaa
piir.n:o

Ark.n:o

Liikennejärjestelmän suunnittelu

Piirt.
Suunn.
Tark.

Ida Niinimäki
Pia Tuupanen

Piir.n:o

16/20373/30