


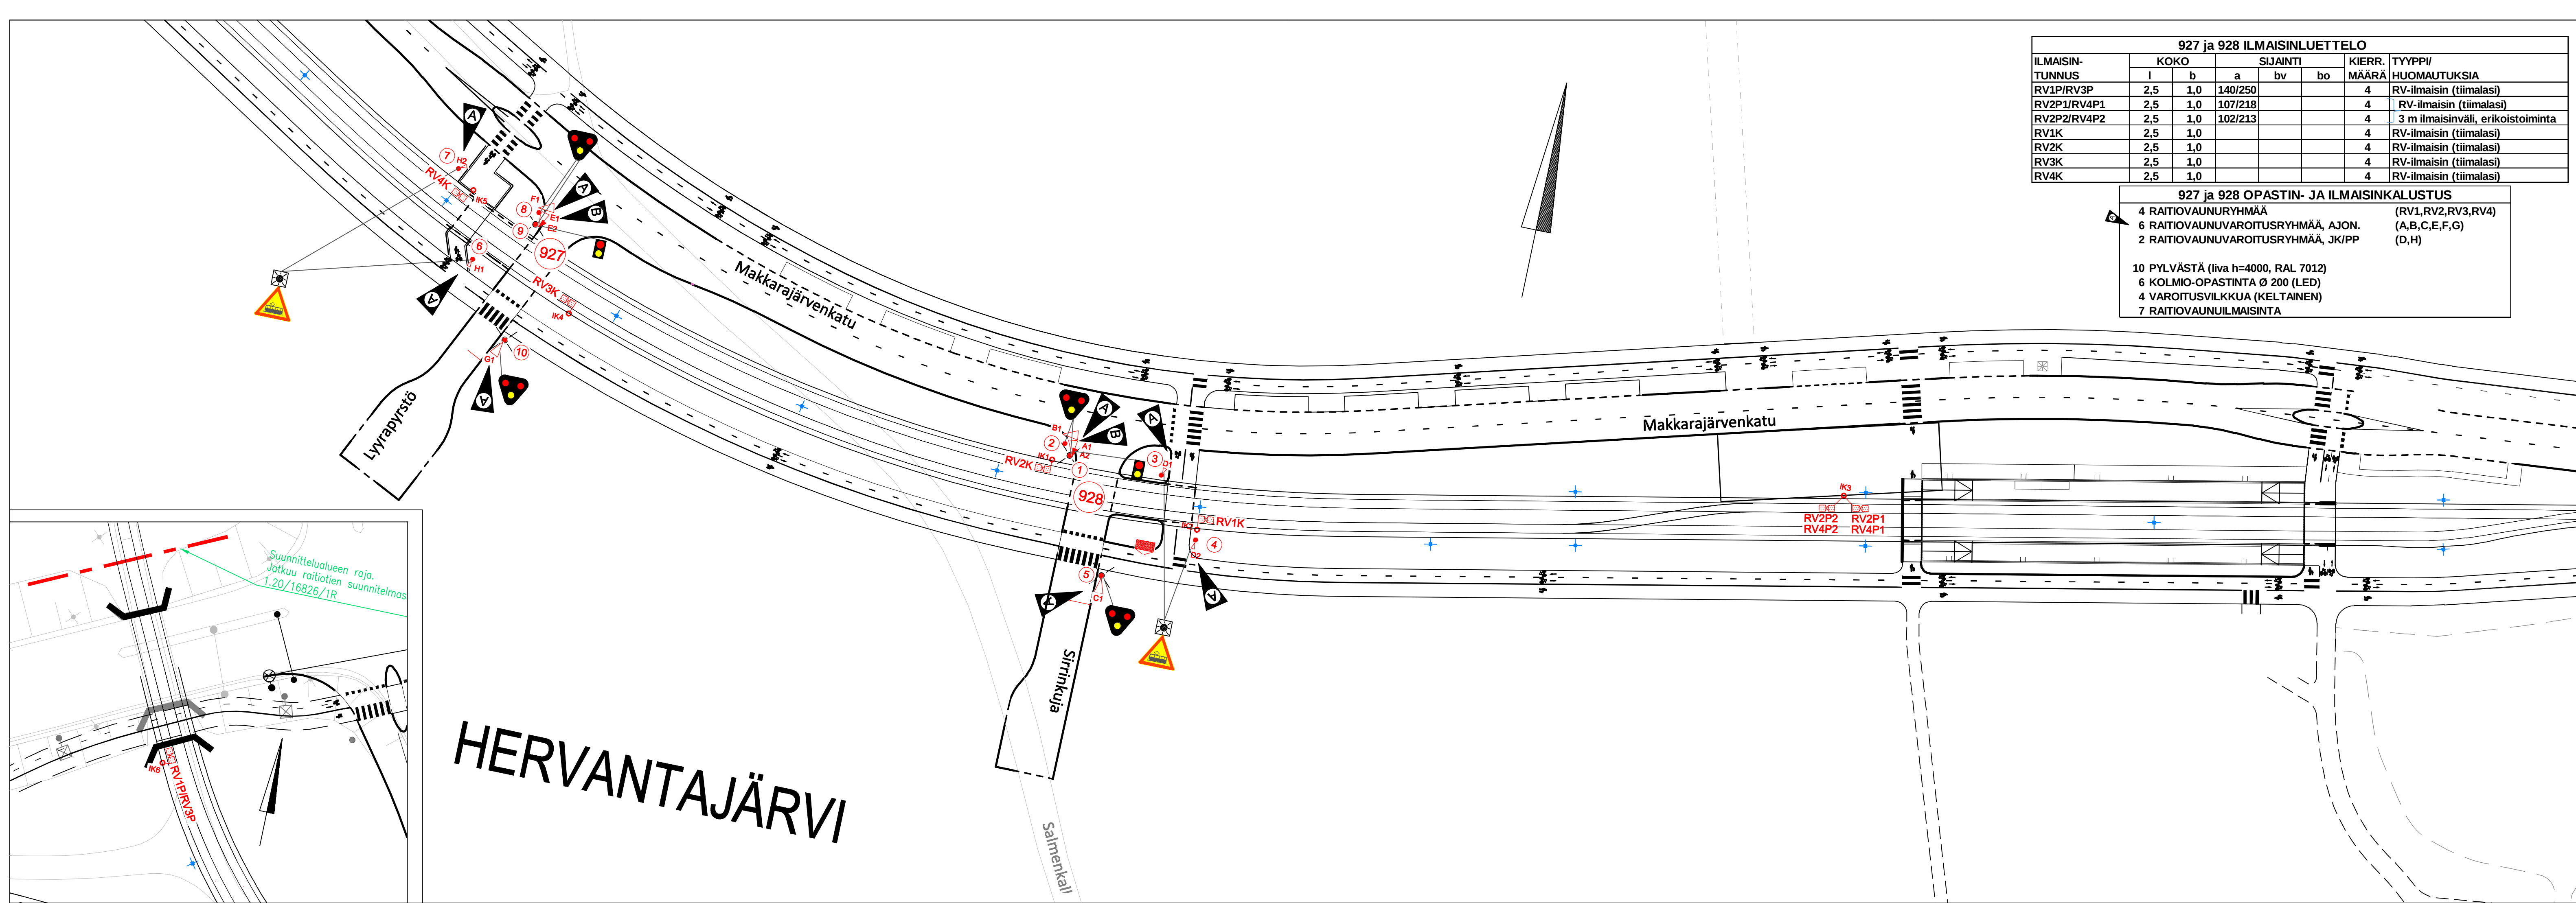

927 ja 928 ILMAISINLUETTELO						
ILMAISIN-TUNNUS	KOKO		SIJAINTI			KIERR. MÄÄRÄ
	l	b	a	bv	bo	
RV1P/RV3P	2,5	1,0	140/250			4
RV2P1/RV4P1	2,5	1,0	107/218			4
RV2P2/RV4P2	2,5	1,0	102/213			4
RV1K	2,5	1,0				4
RV2K	2,5	1,0				4
RV3K	2,5	1,0				4
RV4K	2,5	1,0				4
TYYPPI/HUOMAUTUKSIA						
						RV-ilmainen (tiimalasi)
						RV-ilmainen (tiimalasi)
						3 m ilmaisinväli, erikoistoiminta
						RV-ilmainen (tiimalasi)
						RV-ilmainen (tiimalasi)
						RV-ilmainen (tiimalasi)
						RV-ilmainen (tiimalasi)

927 ja 928 OPASTIN- JA ILMAISINKALUSTUS	
4 RAITIOVAUNURYHMÄÄ	(RV1,RV2,RV3,RV4)
6 RAITIOVAUNUVAROITUSRYHMÄÄ, AJON.	(A,B,C,E,F,G)
2 RAITIOVAUNUVAROITUSRYHMÄÄ, JK/PP	(D,H)
10 PYLVÄSTÄ (liva h=4000, RAL 7012)	
6 KOLMIO-OPASTINTA Ø 200 (LED)	
4 VAROITUSVILKKUA (KELTAINEN)	
7 RAITIOVAUNUILMAISINTA	

PIIRUSTUSMERKINTÖJEN SELITYS:

- LIITYMÄ:
- 927 LIIKENNEVALO-OHJATUN LIITYMÄN TUNNUS
- PYLVÄÄT:
- 5 LIIKENNEVALOPYLVÄS JA TUNNUS
 - PORTAALI
- OPASTIMET:
- A1 AJONEUVO-OPASTIN 30200 JA TUNNUS
 - AJONEUVO-OPASTIN 30200 TAUSTALEVIYN
 - AJONEUVO-OPASTIN 30200 NUOLIKUVOIN
 - AJONEUVO-OPASTIN 20200 NUOLIKUVOIN
 - AJONEUVO-OPASTIN 10200 NUOLIKUVOIN
 - AJONEUVO-OPASTIN 30100
 - AJONEUVO-OPASTIN 20100 NUOLIKUVOIN
 - AJONEUVO-OPASTIN 30200 JA VALOPIKKU
 - JALANKULKUAOPASTIN 20200
 - JALANKULKUAOPASTIN 20200 ÄÄNIOPASTIMIN
 - E31 JALANKULKUJAN ÄÄNIOPASTIN (PYLVÄSSÄ) TUNNUS
- ILMAISIMET:
- RV2P1 RV - ILMAISIN

B	927 ja 928: Raitiovaunuvaijien suuntaus ja uudet pikkutoistot	P. Tuupanen	9.3.2021
A	927 ja 928: Ryhmänimet	P. Tuupanen	19.5.2020
T K A TAMPEREEN KAUPUNKI KAUPUNKIYMPÄRISTÖN PALVELUALUE Kaupunkiympäristön suunnittelu			
MAKKARAJÄRVENKATU		Muutos	
LYYRAPYRSTÖN LIITYMÄ (927)		Tark.	
SIRRINKUJAN LIITYMÄ (928)		Hyv.	
HERVANTAJÄRVI		Pvm	
LIIKENNEVALOSUUNNITELMA		Hyv.	
MK 1: 500		Pvm.	7.1.2019
Liikennejärjestelmän suunnittelu		Korvaa piir.n:o	
Piirt. Suunn. Tark.		Ark.n:o	
Ida Niinimäki Pia Tuupanen		Piir.n:o	16/20373/30