
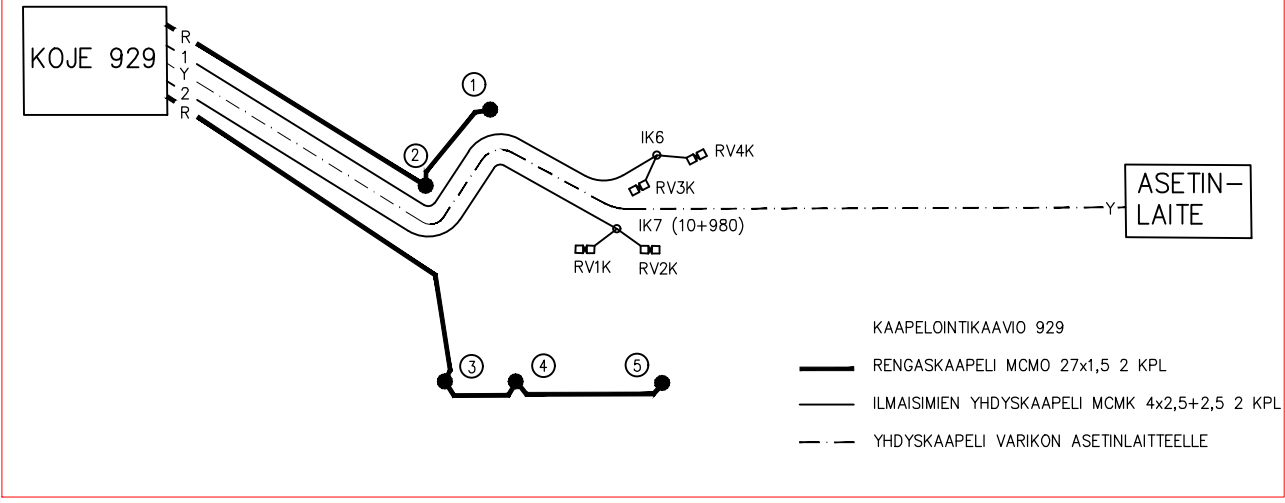


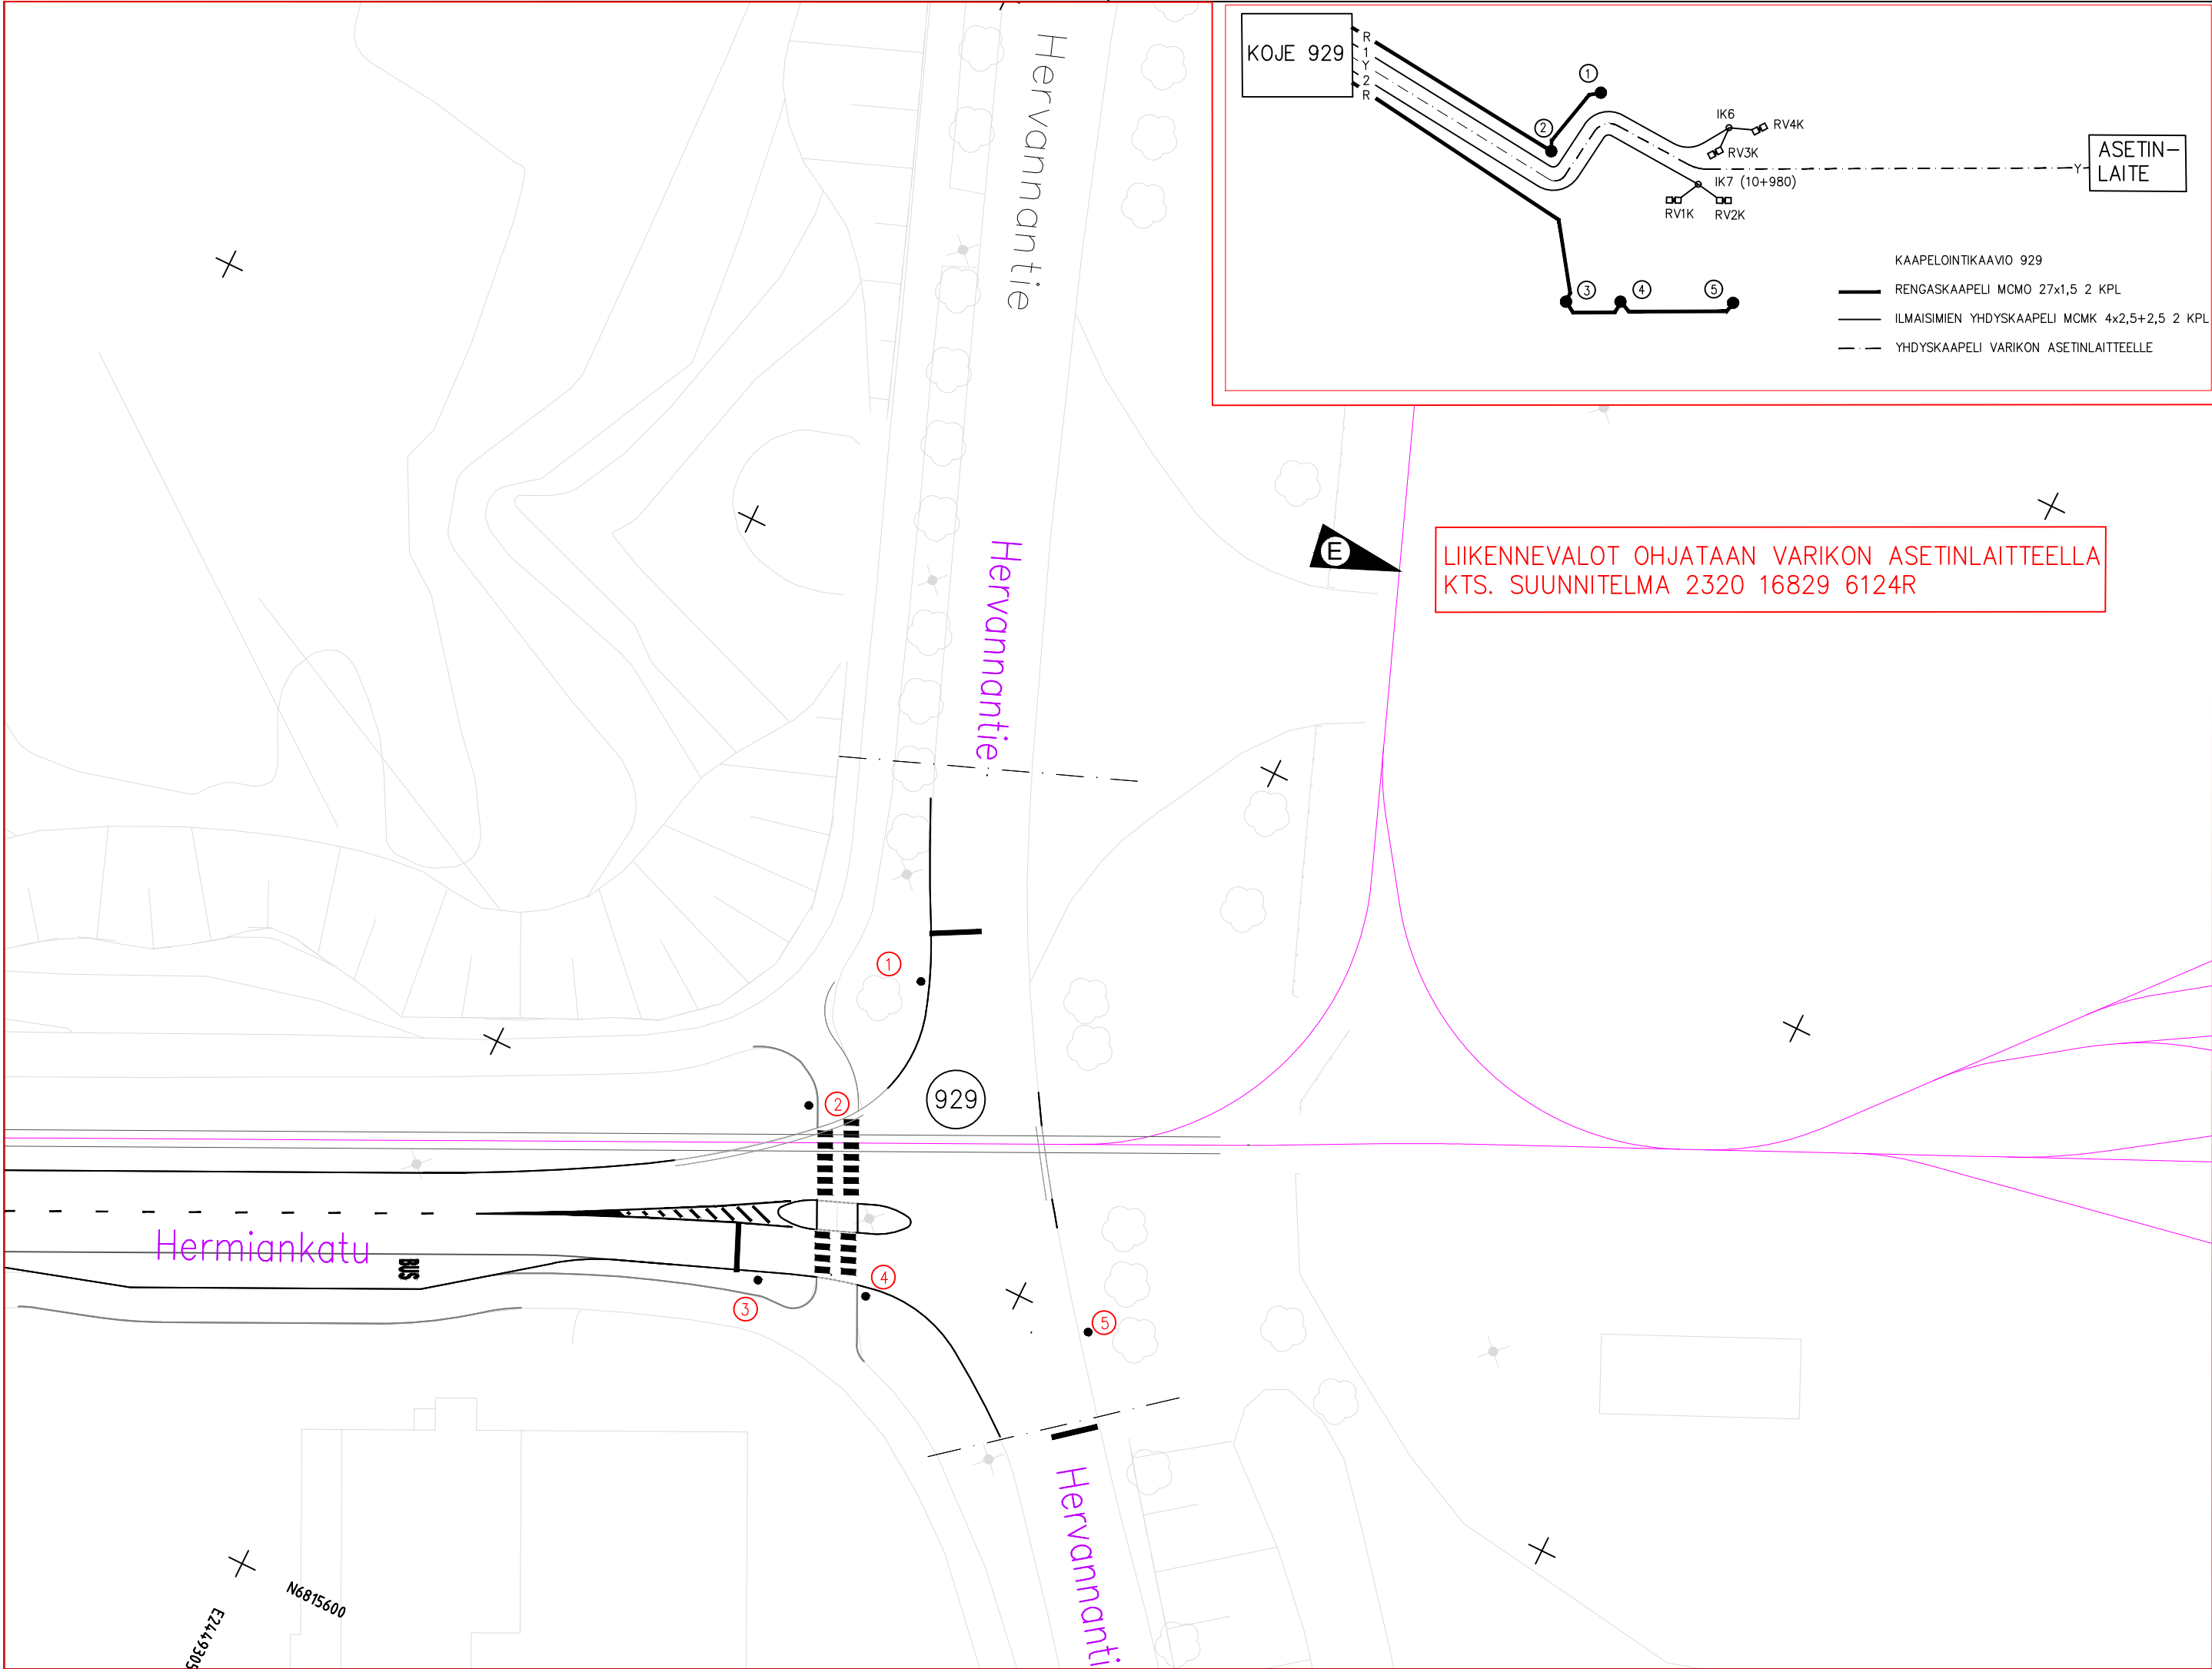

LIIKENNEVALOT OHJATAAN VARIKON ASETINLAITTEELLA
KTS. SUUNNITELMA 2320 16829 6124R

MERKINTÖJEN SELITYS:

- LIITTYMÄ: (512) LIIKENNEVALO-OHJATUN LIITTYMÄN TUNNUS
- PYLVÄÄT: (10) LIIKENNEVALOPYLVÄS JA TUNNUS
- ILMAISIMET: PORTAALI
- J23 JALANKULKIJAN PAINONAPPI JA TUNNUS
- J31 ÄÄNIOPASTIMEN TUNNUS
- F0 LÄSNÄOLOILMAISIN JA TUNNUS (ETÄISYYS PYSÄYTYSVIAALLE)
- D80 KULKUILMAISIN JA TUNNUS (ETÄISYYS PYSÄYTYSVIAALLE)
- KAAPELIT: ILMAISINKAAPELIKAIVO
- ILMAISINKAAPELI
- RENGASKAAPELI
- VALOKUITUKAAPELI
- SUOJAPUTKI, NYKYINEN
- SUOJAPUTKI, UUSI
- OHJAUSKOJE

Yhdistetty suunnitelmapiirustukset 5.6.2024, Tampereen kaupunki

B	Muutettu kojeen paikka sekä lisätty ilmaisimet RV3K ja RV4K	6.7.2018 Traficon Oy
A	Lisätty kaapelointikaavio	19.9.2017 Traficon Oy

Tässä suunnitelmassa on käytetty ETRS-GK24 tasokoordinaatistoa ja N2000 korkeuskoordinaatistoa.

**TAMPEREEN KAUPUNKI**
RAITIOTIEN KEHITYSOHJELMA

Kaupunkiympäristön palvelualue

HERMIANKATU

HERVANNANTIEN LIITTYMÄ (929)

16828

HERVANTA / LOHKO 4

RAKENNUSSUUNNITELMA

LIIKENNEVALOSUUNNITELMA

KAPELOINTI

1:500

Ylan päätös:

Suunnittelupäällikön päätös:

/ §

Muutos

Tark.

Hyv.

Mika Kulmala

Pvm.

26.4.2017

Korvaa piir.n:o



Piirt.

Heidi Hämäläinen

Suunn.

Jaakko Tuominen

Piirt.

Suunn.

Tark.

Ark.n:o

Piir.n:o

16/16828/4R