


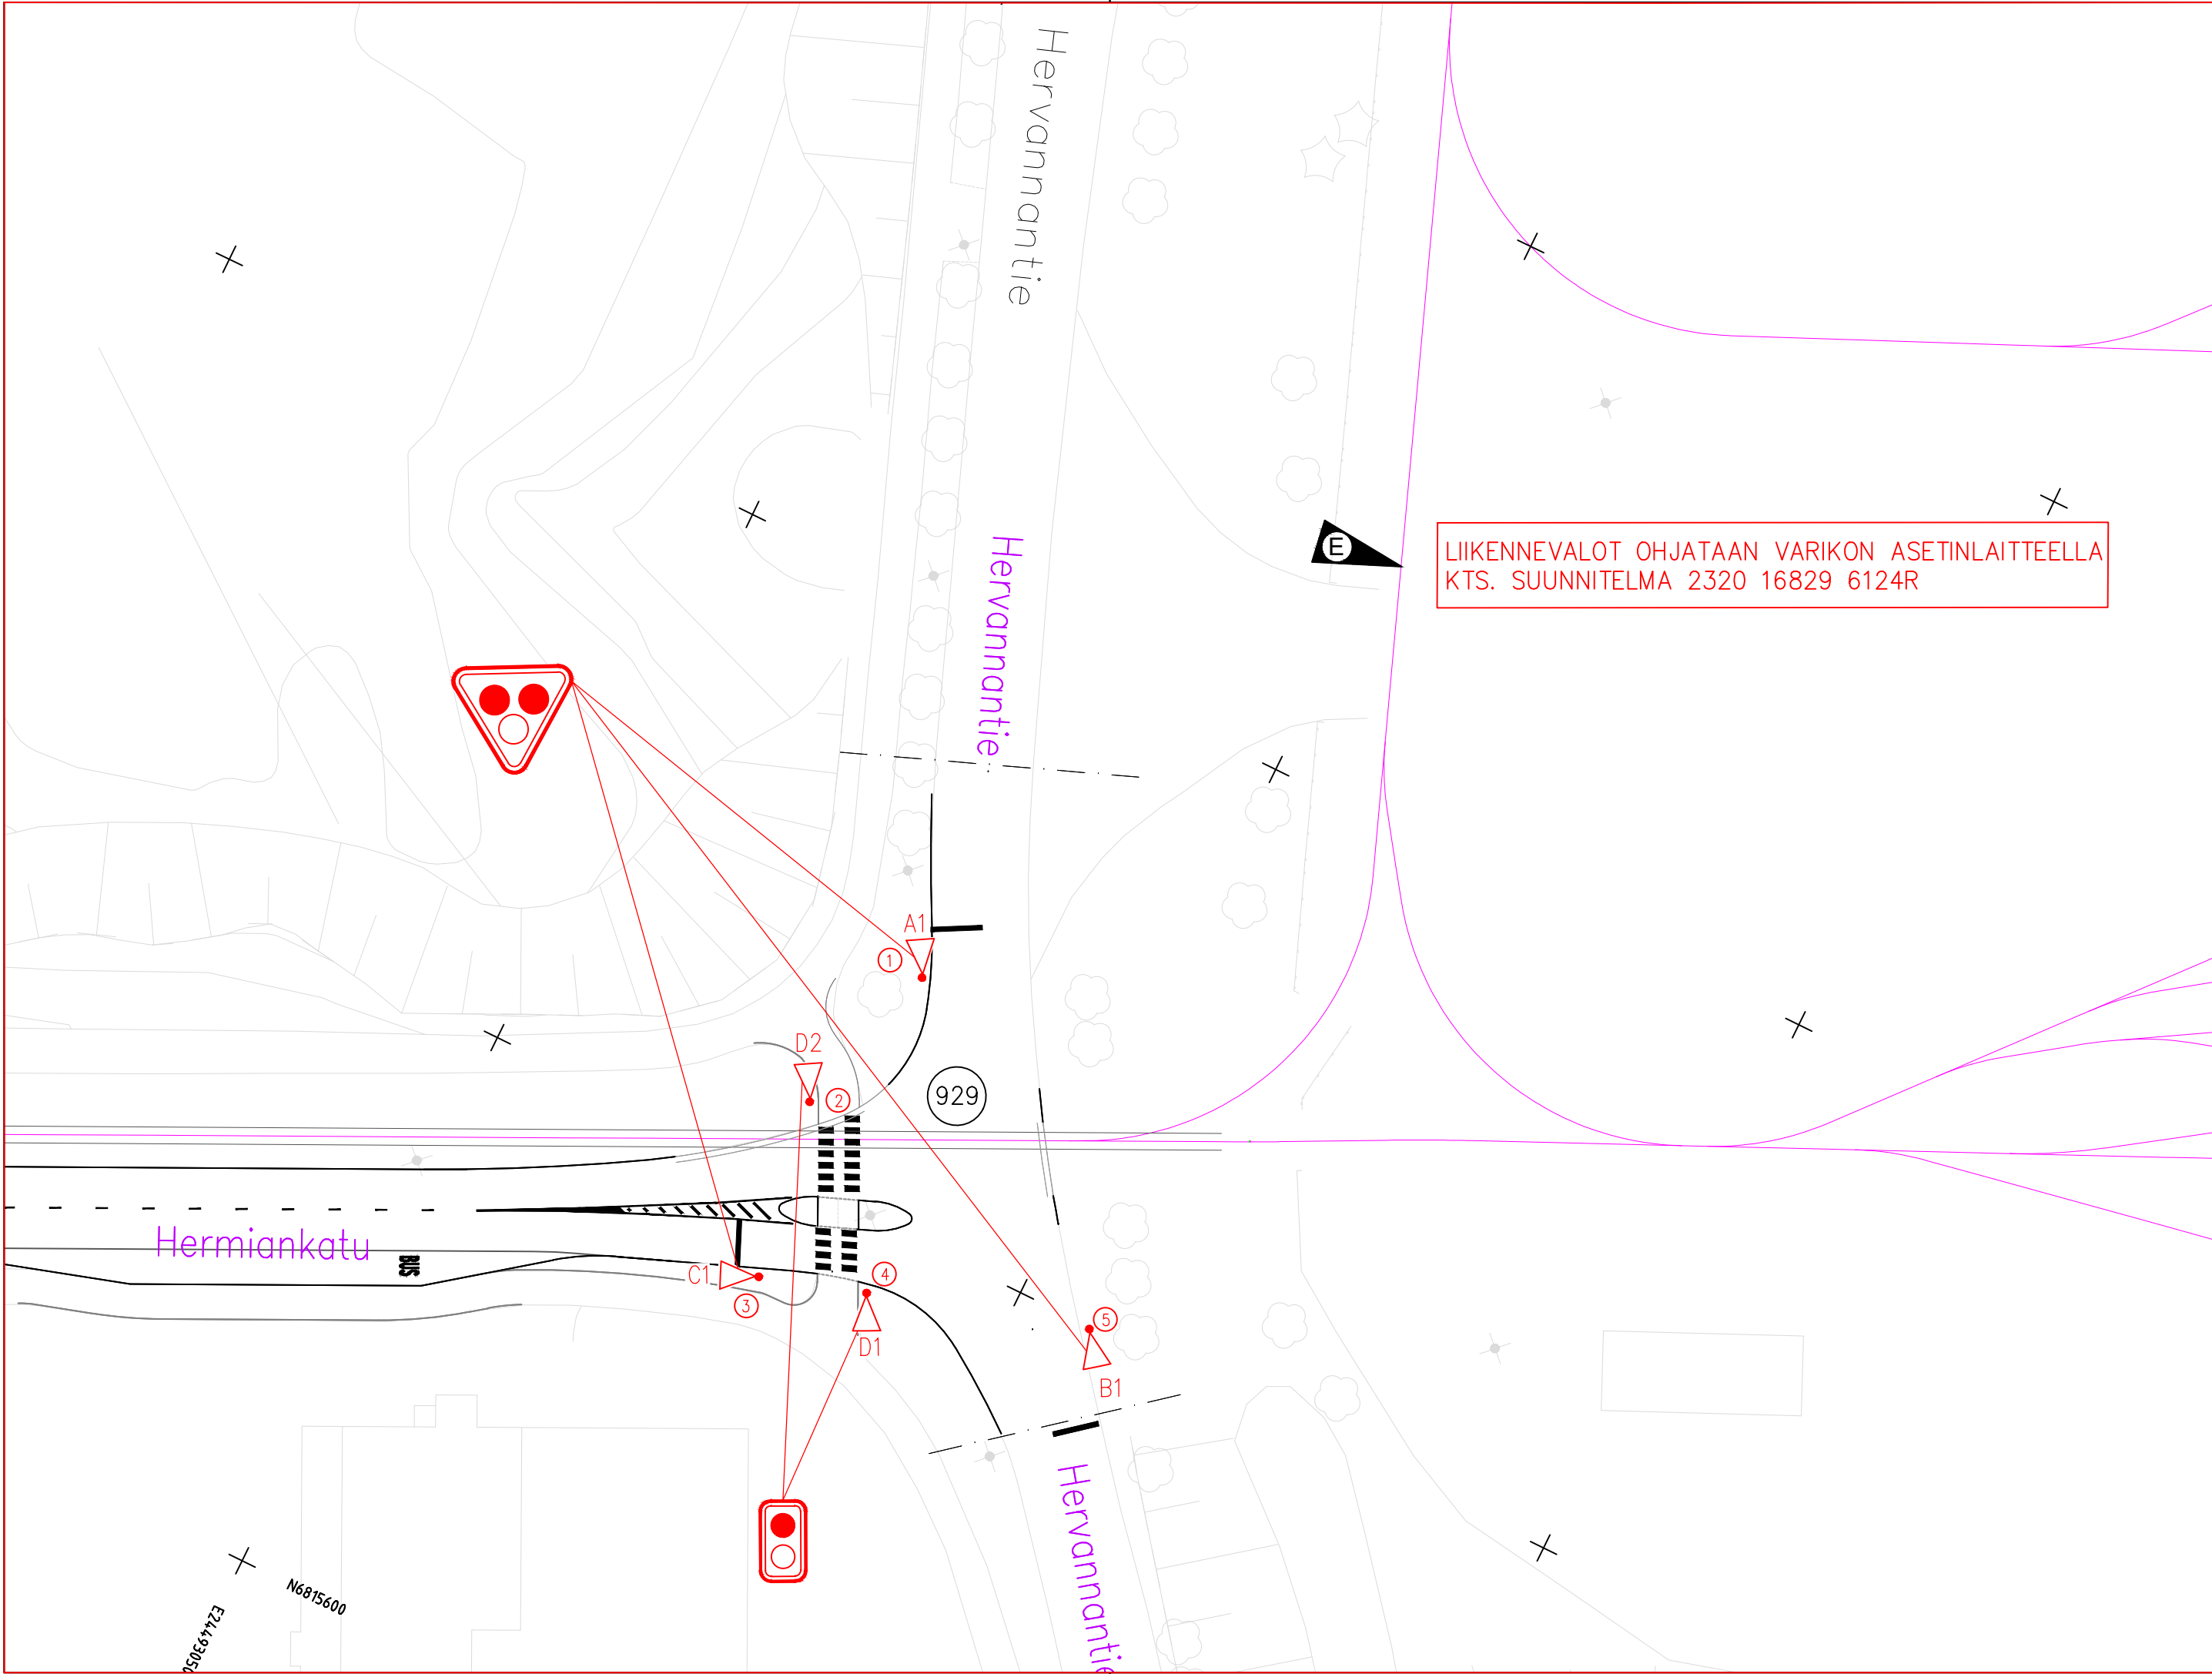

LIIKENNEVALOT OHJATAAN VARIKON ASETINLAITTEELLA
KTS. SUUNNITELMA 2320 16829 6124R

Koordinaattiluettelo liittymä 929 uudet livapylväät		
Pylväs nro	X	Y
1	6815670,61	24493080,54
2	6815656,80	24493076,55
3	6815641,38	24493079,20
4	6815644,20	24493088,14
5	6815649,79	24493106,69

MERKINTÖJEN SELITYS:

- LIITTYMÄ:
512 LIIKENNEVALO-OHJATUN LIITTYMÄN TUNNUS
- PYLVÄÄT:
10 LIIKENNEVALOPYLVÄS JA TUNNUS
- OPASTIMET:
A1 AJONEUVO-OPASTIN 30200 JA TUNNUS
AJONEUVO-OPASTIN 30200 TAUSTALEVYLLÄ
AJONEUVO-OPASTIN 30200 NUOLIKUVIOIN
AJONEUVO-OPASTIN 20200 NUOLIKUVIOIN
AJONEUVO-OPASTIN 10200 NUOLIKUVIOIN
AJONEUVO-OPASTIN 30100 JA TUNNUS
AJONEUVO-OPASTIN 20100 NUOLIKUVIOIN
AJONEUVO-OPASTIN 30200 VALOPILKULLA
RAITIOVAUNUOPASTIN 30200
K1 JALANKULKIJAOASTIN 20200 JA TUNNUS
JALANKULKIJAOASTIN 20200 ÄÄNIOPASTIMIN
J21 JALANKULKIJAN ÄÄNIOPASTIN (TUNNUS)
ILMAISIMET:
J23 JALANKULKIJAN PAINONAPPI JA TUNNUS
LÄSNÄOLOILMAISIN JA TUNNUS (ETÄISYYS PYSÄYTYSVIIVALLE)
KULKUILMAISIN JA TUNNUS (ETÄISYYS PYSÄYTYSVIIVALLE)

Yhdistetty suunnitelmapiirustukset 5.6.2024, Tampereen kaupunki

E	Ohjaus varikon asetinlaitteelta	17.9.2018 Traficon Oy
B	Muutettu kojeen paikka sekä lisätty ilmaisimet RV3K ja RV4K	6.7.2018 Traficon Oy
A	Lisätty ilmaisimien mitoitustaulukko	19.9.2017 Traficon Oy

Tässä suunnitelmassa on käytetty ETRS-GK24 tasokoordinaatistoa ja N2000 korkeuskoordinaatistoa.

**TAMPEREEN KAUPUNKI**
RAITOTIEN KEHITYSOHJELMA

Kaupunkiympäristön palvelualue

HERMIANKATU
HERVANNANTIEN LIITTYMÄ (929)

16828

HERVANTA / LOHKO 4

RAKENNUSSUUNNITELMA
LIIKENNEVALOSUUNNITELMA
OPASTIN- JA ILMAISINJÄRJESTELYT

1:500

Ylan päätös:

Suunnittelupäällikön päätös:

/ §

Muutos

Tark.

Hyv. **Mika Kulmala**

Pvm. **26.4.2017**

Korvaa piir.n:o



Piirt. **Heidi Hämäläinen**

Suunn. **Jaakko Tuominen**

Piirt.

Suunn.

Tark.

Ark.n:o

Piir.n:o **16/16828/3R**